


групи нежитлових приміщень

вулиця (провулок, площа) Буковинська № 5місто (селище, село) _____ Дніпро

район Самарський, область Дніпропетровська

Масштаб 1:200

I поверх

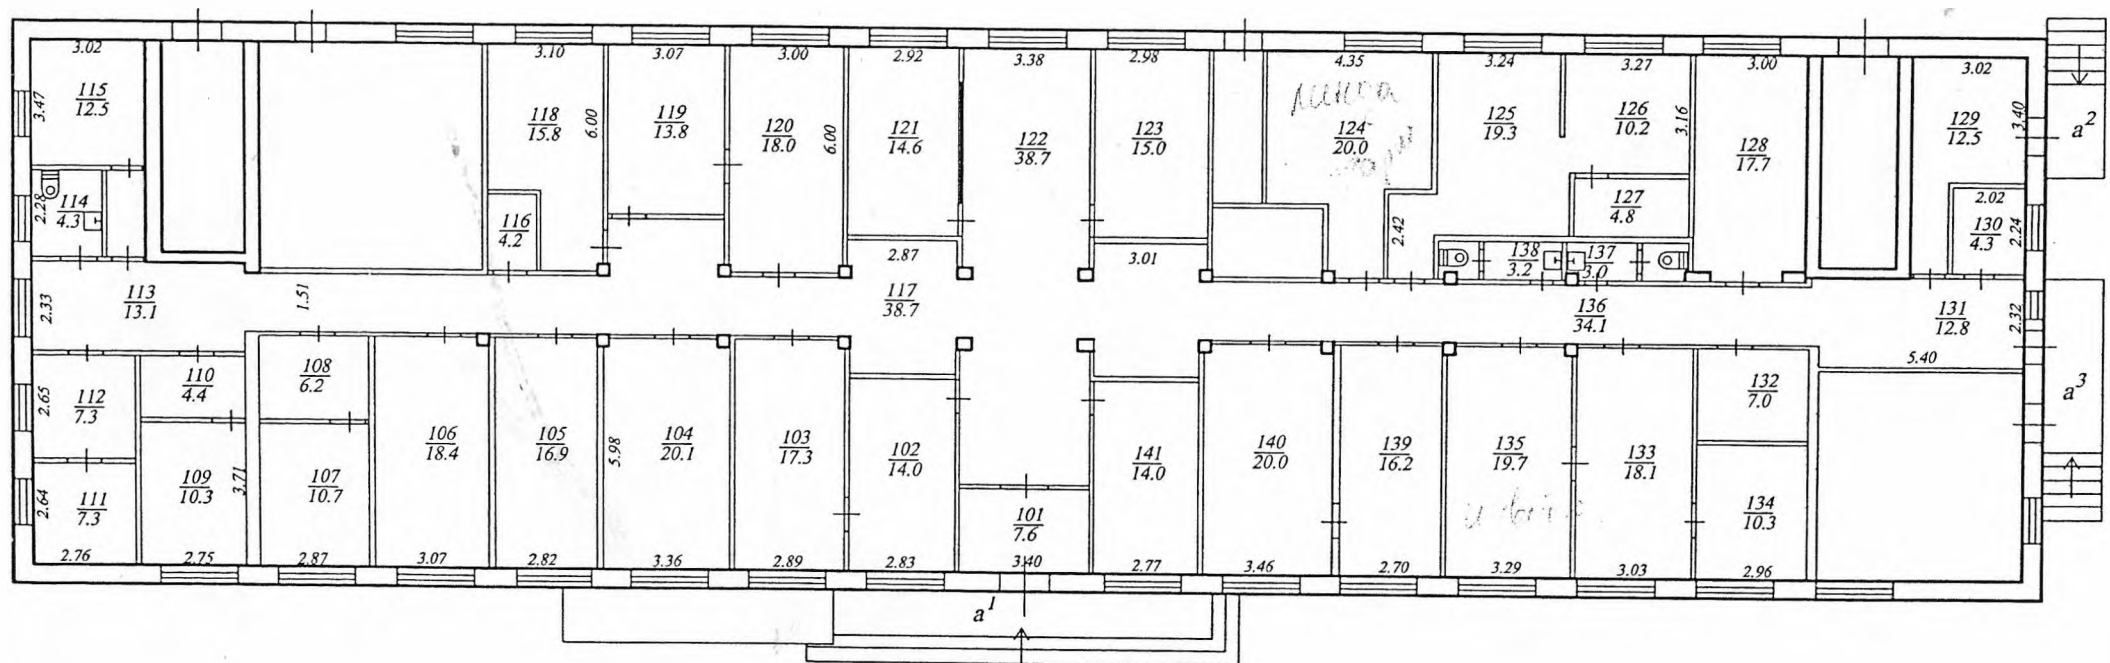

Заст. пен. дюр. з ек. Г.п. .
Халимий У.Т