
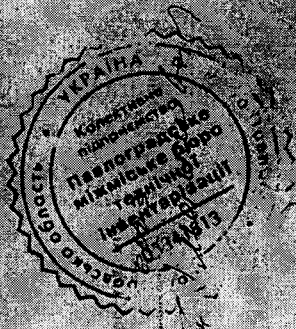


Дело
на здание
по ул. Комсомольской, 28
г. Пермь-Перевески

1-02510

Першапоровск

на ул. Косицкая 28

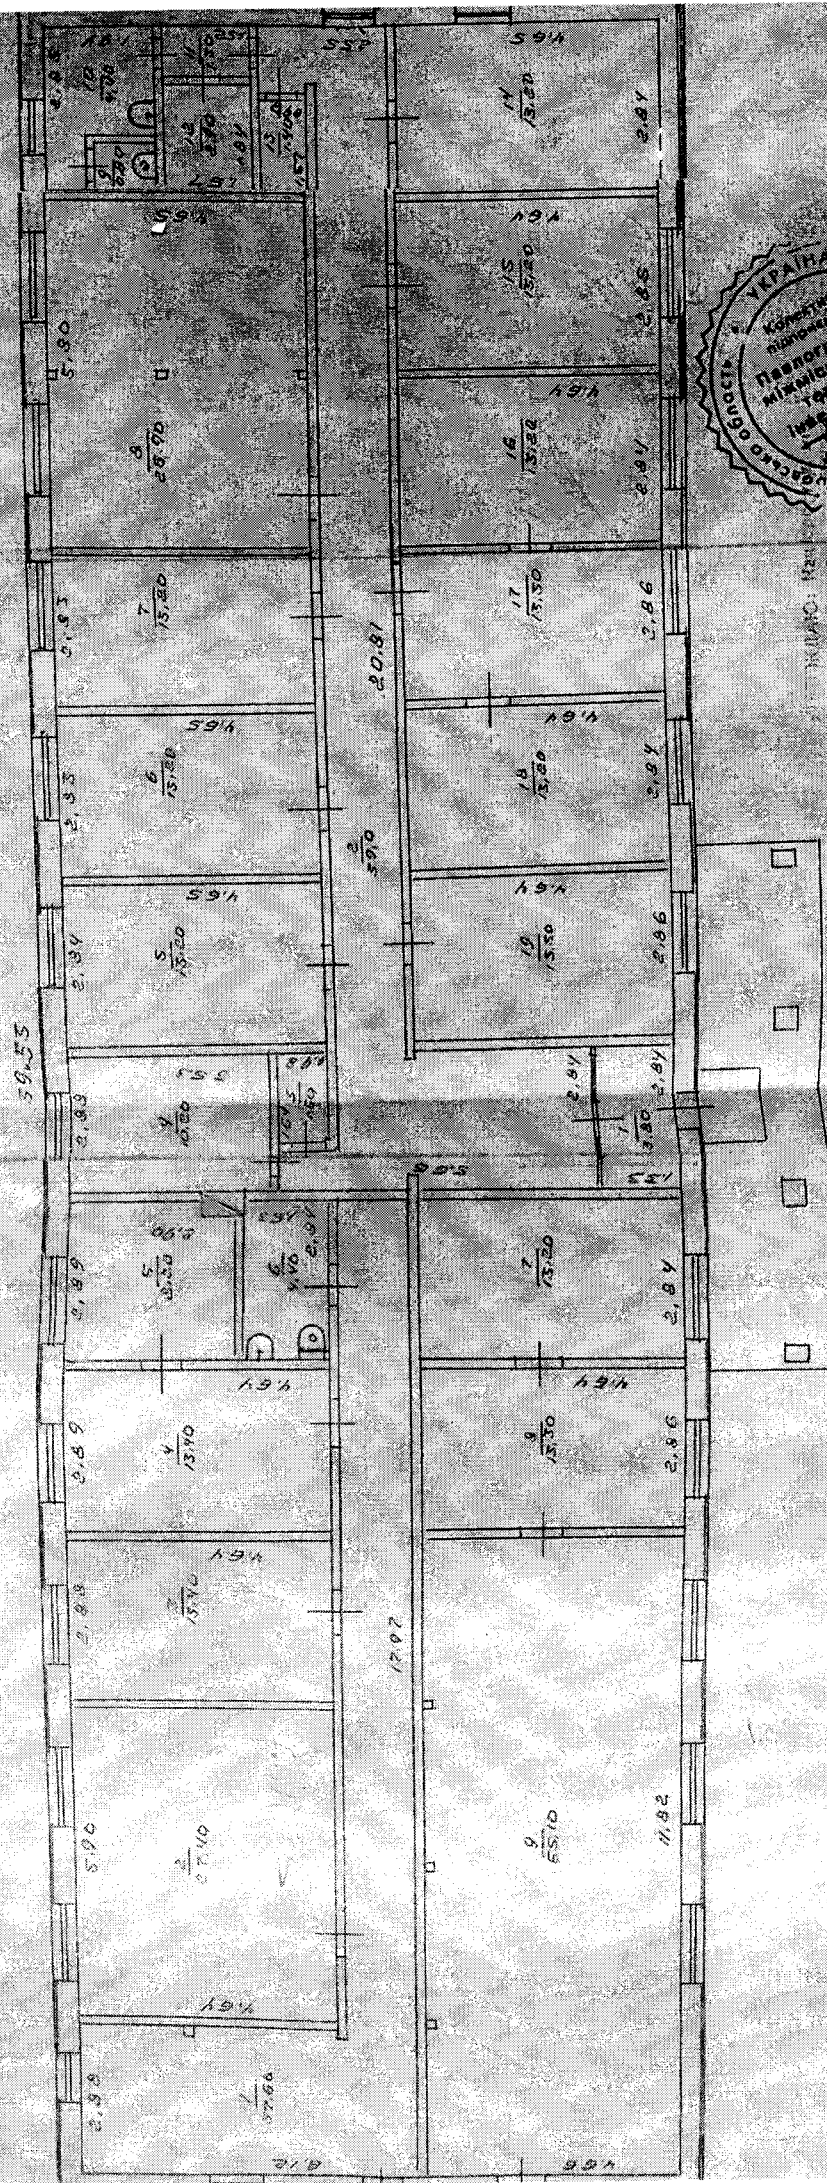

28.08.2013


М.П. 28.08.2013

ЭКСПЛИКАЦИЯ

внутренних площадей к плану жилого дома
литера "А" по улице (пер., площ.) Колхозная д. 18

Этажи (начиная с подвала)	№ квартир или помещений	№№ частей помещений (комнат, кухонь, коридоров и т. п.)	Назначение частей помещений (жилая комната, кухня, коридор и т. п.)	Формулы для подсчета площадей частей помещений по внутреннему обмеру	Площадь частей помещений подсчитанная по формуле гр. 5 (кв. м)	Площадь жилых квартир (кв. м)		Площадь помещений не включаемая в общую (кв. м)	Самовольно возведенная или переоборудованная площадь (кв. м)	Примечание	
						общая (сумма гр. 8 и 9)	в т. ч.				
1	2	3	4	5	6	7	8	9	10	11	12
1	1	коридор			3.80						
	2	коридор			39.0						
	3	кухня			1.60						
	4	кабинет			10.20						
	5	— и			13.20						
	6	— и			13.20						
	7	— и			13.20						
	8	— и			26.90						
	9	туалет			0.80						
	10	— и			4.40						
	11	коридор			1.20						
	12	кухня			2.90						
	13	— и			1.40						
	14	архив			13.20						
	15	кабинет			13.20						
	16	— и			13.20						
	17	— и			13.20						
	18	— и			13.20						
	19	— и			13.20						
		всего по этажу			211.80						
1	1	коридор			27.60						
	2	кабинет			27.40						


1	2	3	4	5	6	7	8	9	10	11	12
I		3	картинки		13.40						
		4	—		13.40						
		5	—		8.20						
		6	пухляк		4.40						
		7	картинки		13.20						
		8	—		13.20						
		9	зраз		55.10						
			всього		186.0						
			Всього по зразкам		897.0						
		I	матриця 0.97 x 0.52		0.50				0.50		
					897.80				0.50		
			28.09. 2005 г. Б.С.К.								

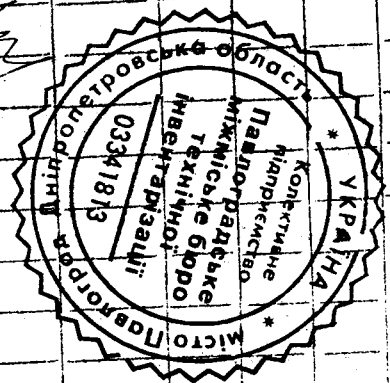

ГЕНЕРАЛЬНИЙ ПЛАН

будинку № 28 літер "А" вул. (провул., площа) Комсомальської
місто (селище, село) Перемогівське

Масштаб 1:100

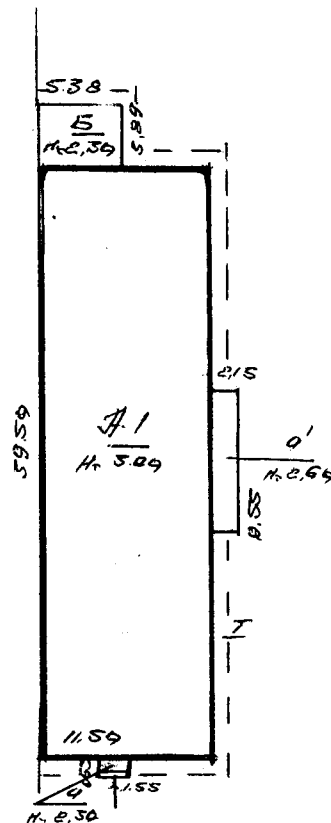

„28 ул. Комсомальская „24

ЕКСПЛІКАЦІЯ		Площа земельної ділянки								
Літер по плану	Назва будівель	Загальна площа	В Т О М У Ч И С Л І							Примітка
			Під будівлями			Під двором	Під садом		Під городом	
			всього	Під будинком	Під доп. буд.		фруктовим	декоративн.		
А	ЗОНЦЕ	-	492	476	21					
В	ПІДМОН									
І	ПІДМОН									

Дата 15.03 2005 р.

Склав

Перевірив бригадир

Затверджую