

ПЛАН ЗА ПОВЕРХАМИ


На будівлю літер " Б "

по вулиці Смирнова-Ласточкина № 22

район Шевченківський

1:200

ПІДВАЛ ЛІТЕРИ " Б "

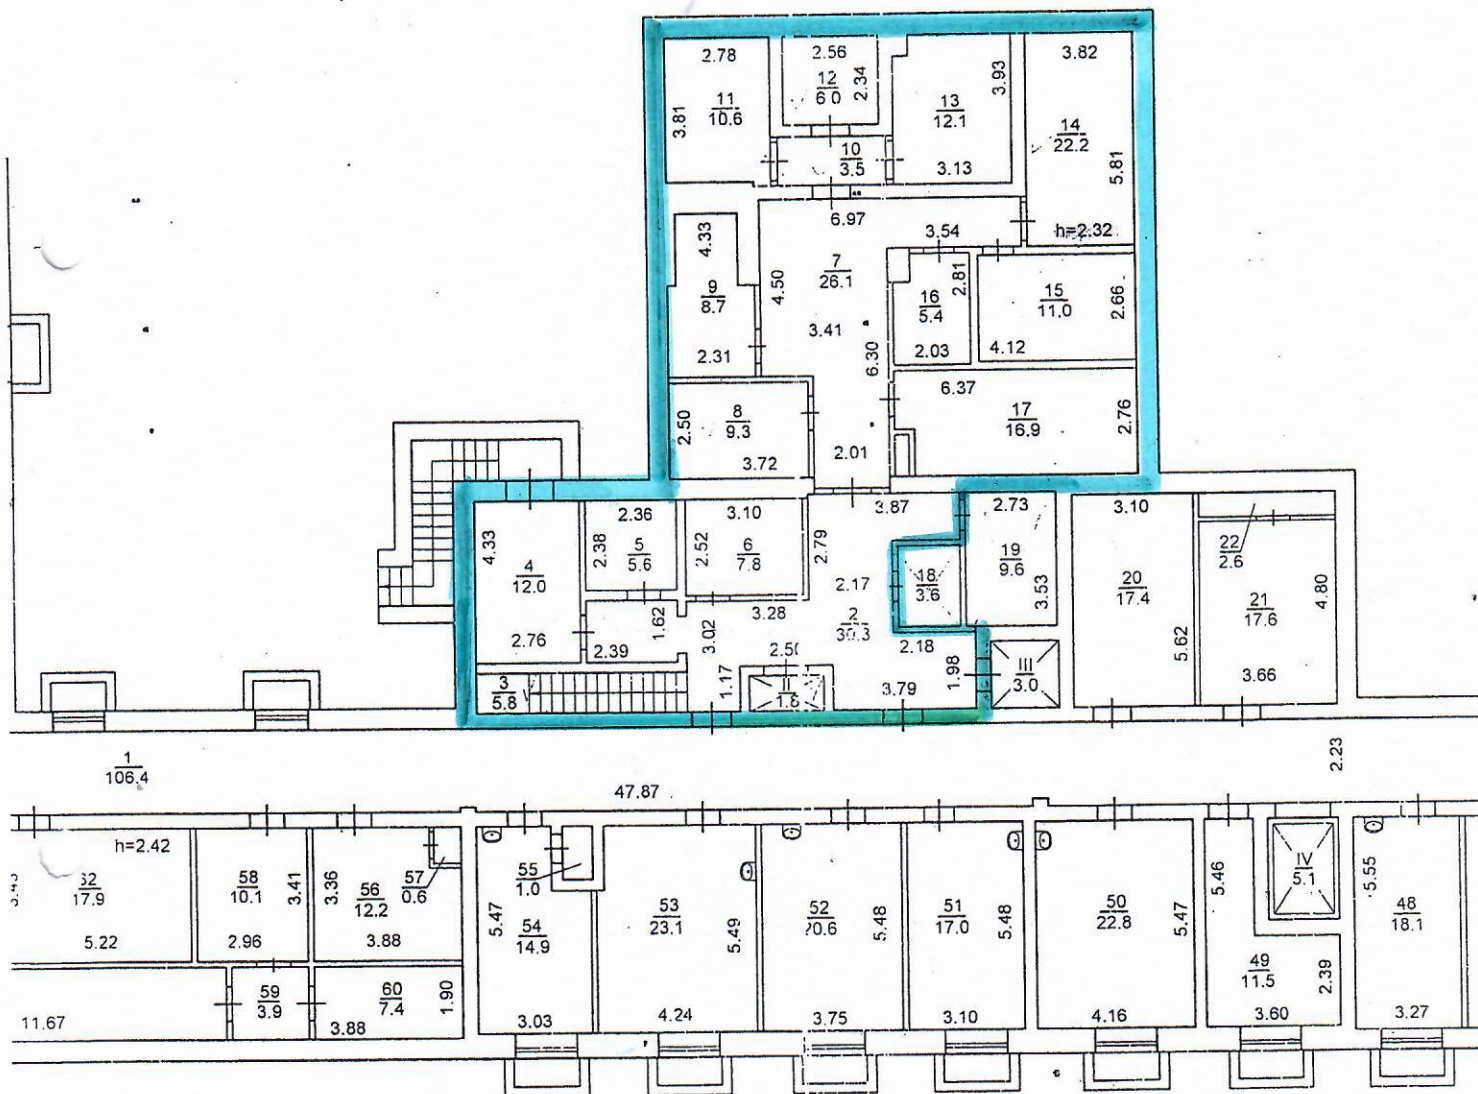





Загальна площа приміщення - 195,1 кв.м

Наказник технічного відділу
Утиснер

Фр
Рє


Жокарева А.С.
Ферошенко М.П.

Фотовізуальна характеристика об'єкту оцінки.

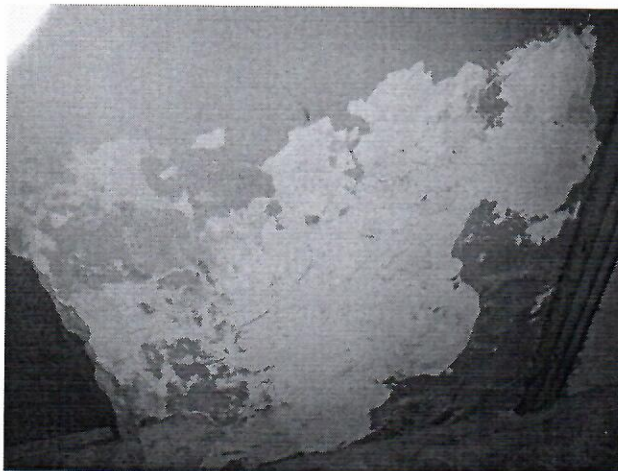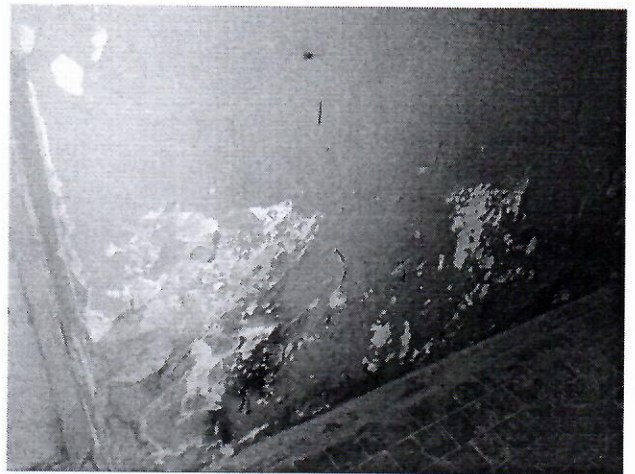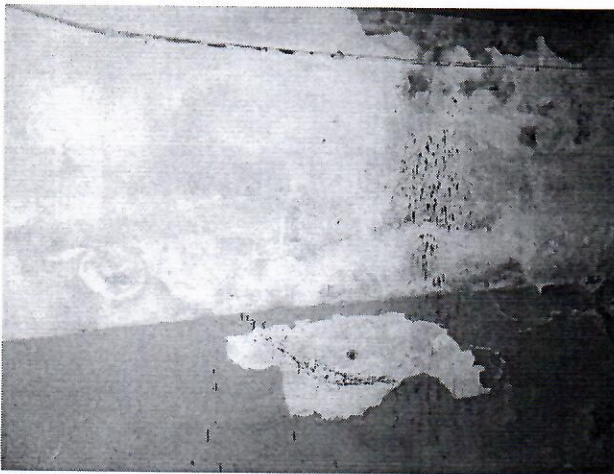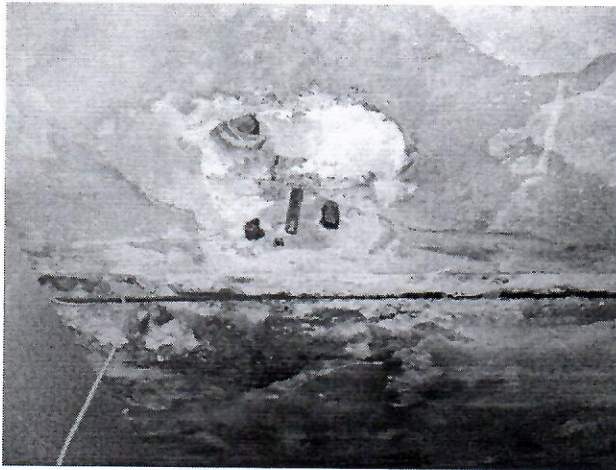






Види 19-24. Дефекти оздоблення приміщень об'єкту оцінки.

Фотовізуальна характеристика об'єкту оцінки.

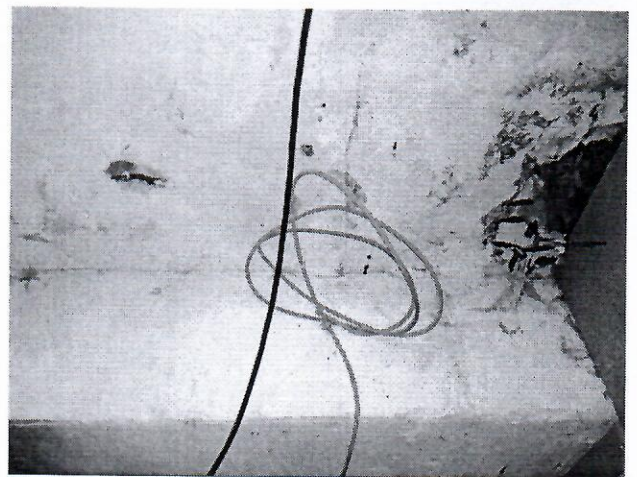





Види 13-18. Дефекти оздоблення приміщень об'єкту оцінки.

Фотовізуальна характеристика об'єкту оцінки.

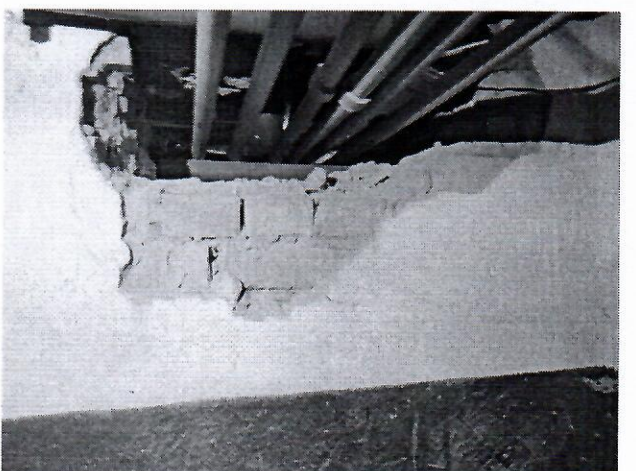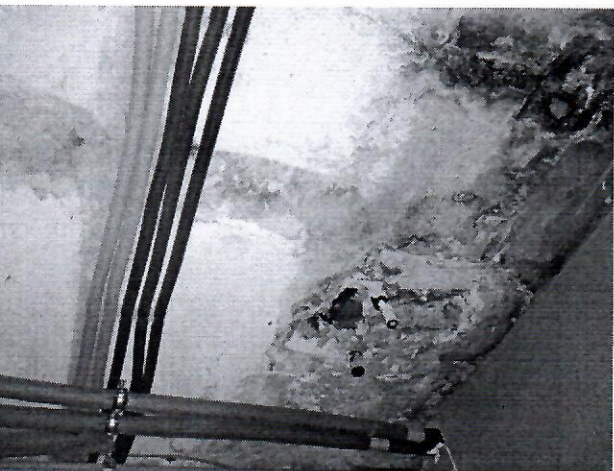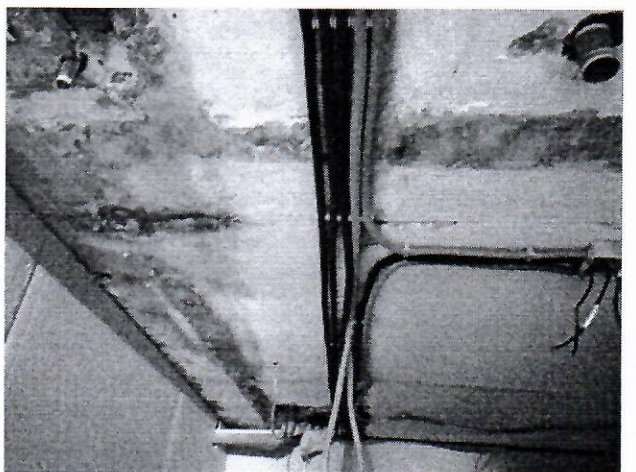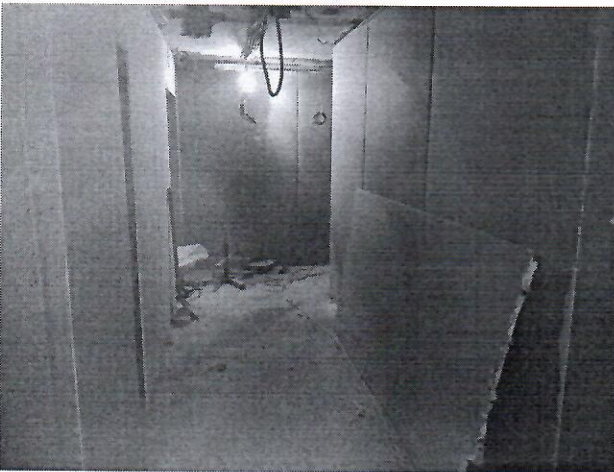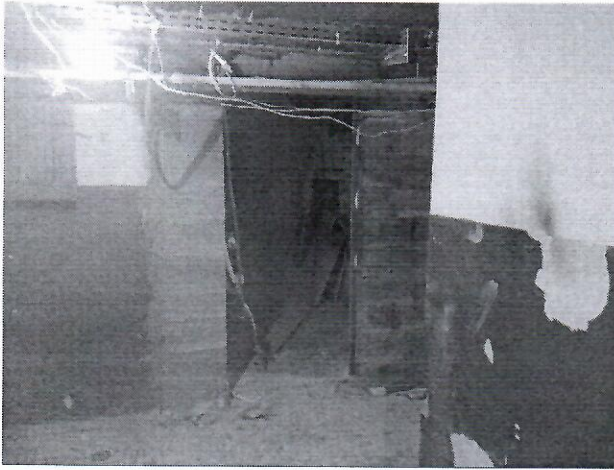

Види 7-12. Загальний вигляд та дефекти оздоблення приміщень об'єкту оцінки.

Фотовізуальна характеристика об'єкту оцінки.

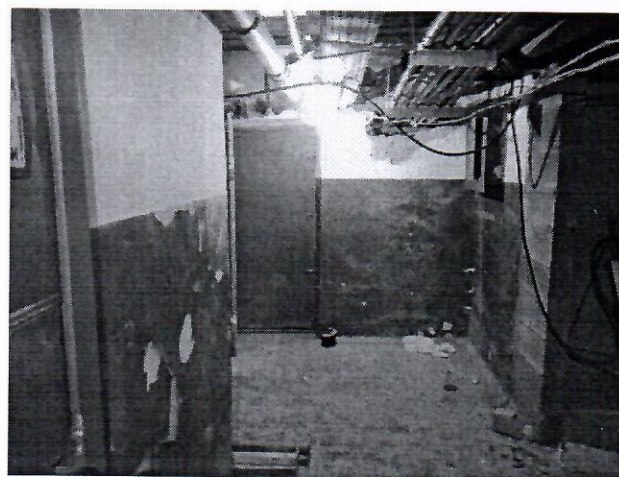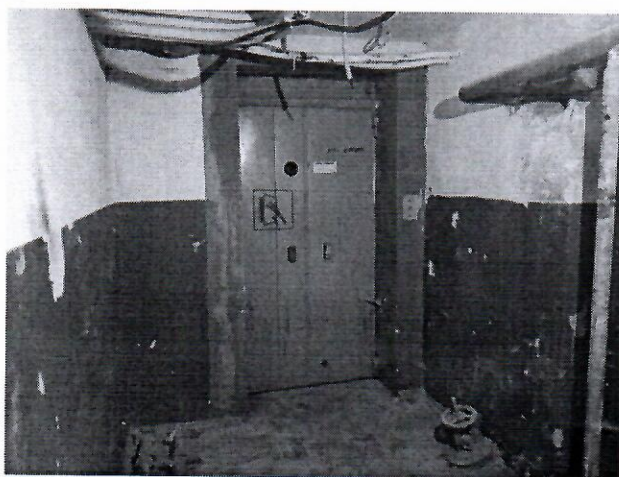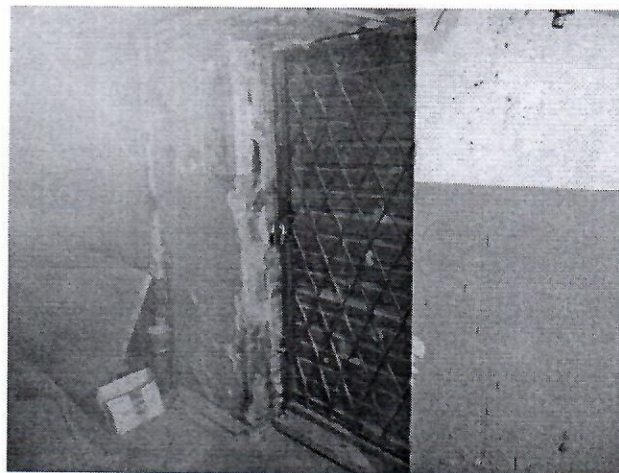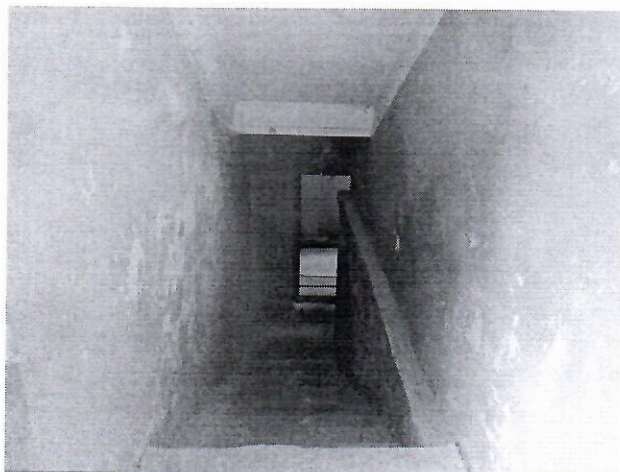

Види 1-6. Загальний вигляд хірургічного корпусу (будівлі літ.«Б»), що знаходиться на балансі ДНУ «Центр інноваційних медичних технологій НАН України», на підвальному поверсі якого знаходиться об'єкт оцінки; вхід та стан об'єкту оцінки.