

У К Р А І Н А

ФОП Чайковський О. І.
Дніпропетровська область, м. Апостолове
код за ЄДРПОУ 2382905530
alex2002alex@ukr.net тел. 0683268100



Інвентаризаційна справа № 1 – 1 АМ

ТЕХНІЧНИЙ ПАСПОРТ

на
Будинок клубу

с. Широчани, вулиця Благодатна, буд. № 73 а

Апостолівська територіальна громада

Криворізького району, Дніпропетровської області

Замовник технічної інвентаризації або уповноважена ним особа (прізвище, ім'я, по батькові фізичної особи або найменування юридичної особи)

Управління освіти, культури, молоді та спорту

Апостолівської міської ради

Паспорт виготовлено станом на 17. 12. 2021 р



Керівник суб'єкта господарювання

Чайковський О. І.

Виконав

Чайковський О. І.

(Кваліфікаційний сертифікат Серія АЕ № 002145 рег. № 2040 від 10.04.2013 р.)


Перевірив

Чайковський О. І.

(Кваліфікаційний сертифікат Серія АЕ № 002145 рег. № 2040 від 10.04.2013 р.)



СХЕМА РОЗТАШУВАННЯ БУДІВЛІ
с. Широчани, вулиця Благодатна, буд. № 73 а
Криворізький район, Дніпропетровська область
Масштаб 1 : 500

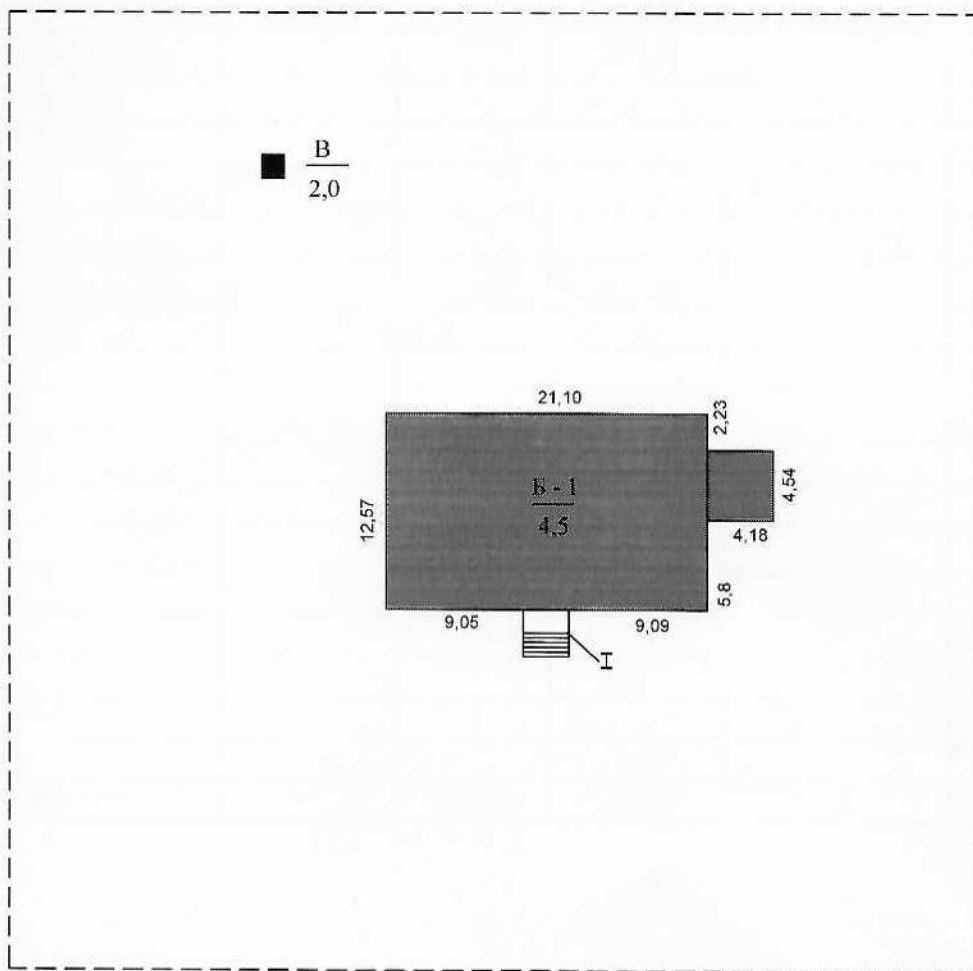

вулиця БЛАГОДАТНА

Виконавець

Чайковський О.І.

17.12. 2021 р



Контролер

Чайковський О.І.

КОПІЯ.
ЗГІДНО З ОРИГІНАЛОМ

Е К С П Л І К А Ц І Я

до схеми розташування будівель та споруд

с. Широчани, вулиця Благодатна, буд. № 73 а
Криворізький район, Дніпропетровська область

Літера або номер за планом	Назва будівель та споруд	Площа земельної ділянки (м ²), у тому числі					Примітка
		загальна площа	усього під забудовою	під основною будівлею	під господарськими, допоміжними будівлями і спорудами	Під двором	
Б - 1	Будинок клубу			284,2			
В	Туалет				1,0		
І	Ганок						
Всього :			285,2	284,2	1,0		

Виконавець

Чайковський О. І.

Контролер

Чайковський О. І.

17. 12. 2021 р


КОПІЯ.
ЗГІДНО З ОБ'ЄКТОМ



ПЛАН

будинку клубу, літера "Б - 1"
с. Широчани, вулиця Благодатна, буд. № 73 а
Криворізький район, Дніпропетровська область

Масштаб 1 : 100

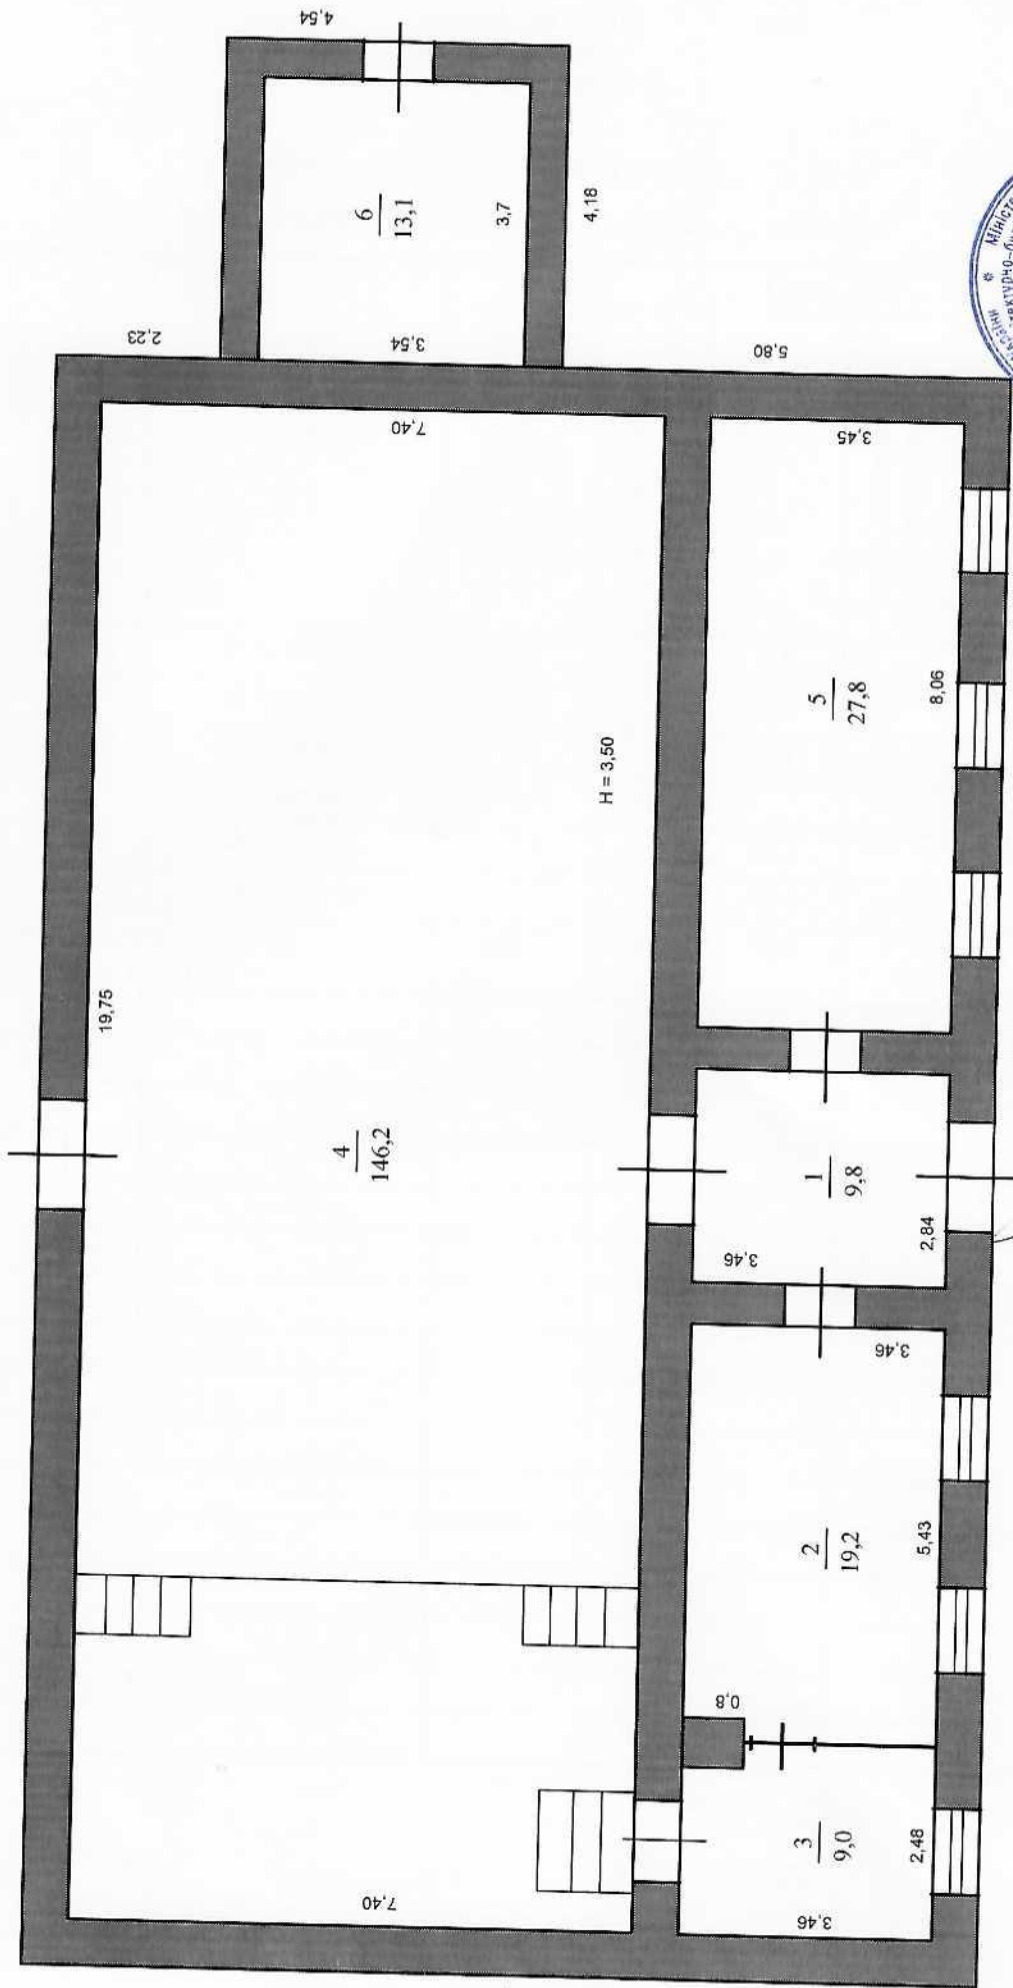

Чайковський О. І.

Виконавець

Контролер

17. 12. 2021 р

Будинок клубу, літера « Б – 1 »

с. Широчани, вулиця Благодатна, буд. № 73 а
Криворізький район, Дніпропетровська область

Чайковский О. І.

Громадського будинку з господарськими (допоміжними) будівлями та спорудами

[illegible]

Чайковский О. И.

Контролер

Чайковская О. Л.

17.12.2021 p



КОПИЯ.
Содержит: