



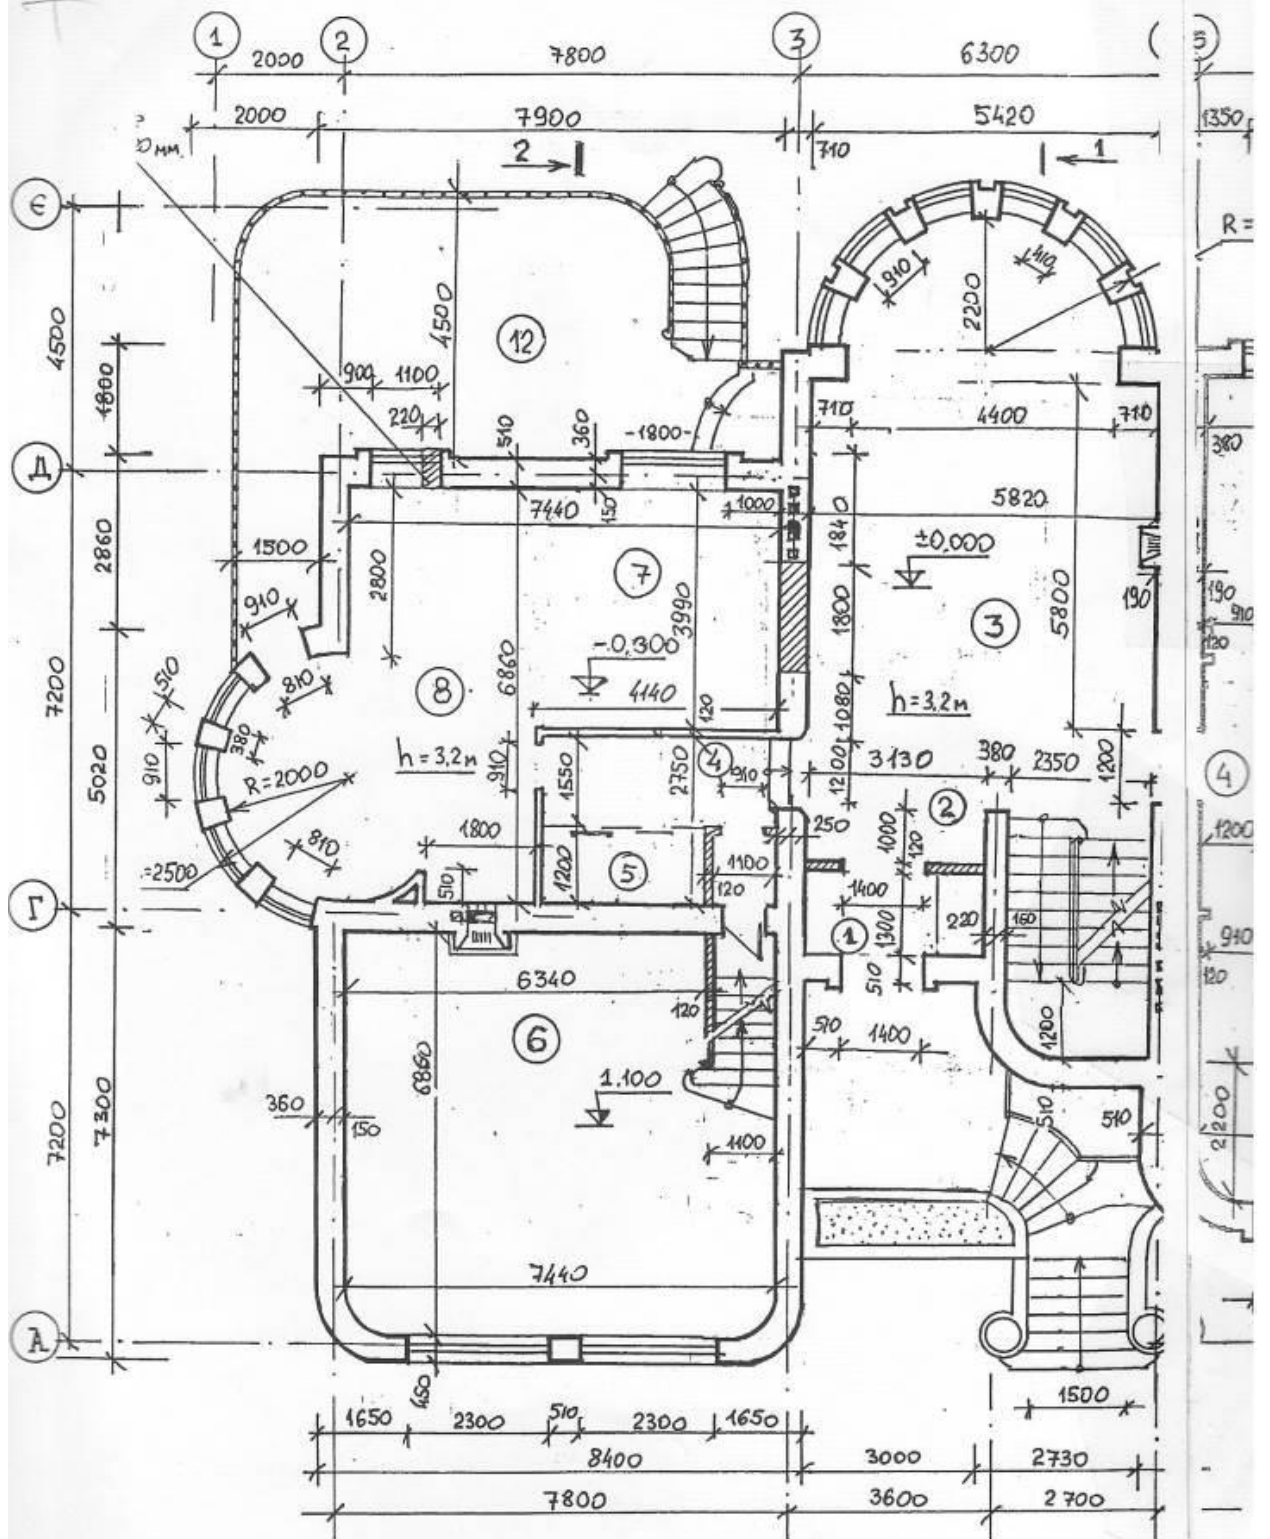

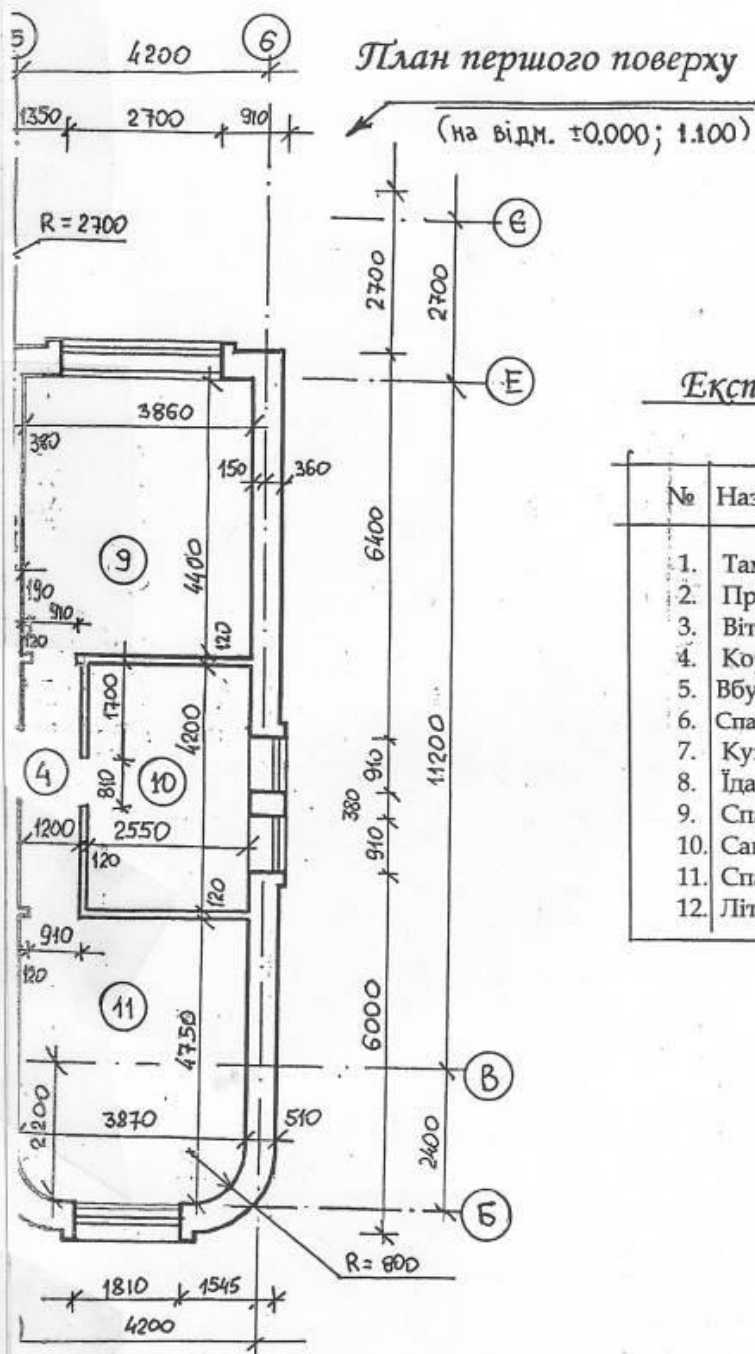


Експлікація приміщень


№	Назва приміщення	Площа, м ²
1.	Тамбур	4,0
2.	Прихожа	9,8
3.	Вітальня	45,2
4.	Коридор	10,2
5.	Вбудовані шафи	10,0
6.	Спальня	47,4
7.	Кухня	16,5
8.	Їдальня	28,7
9.	Спальня	16,9
10.	Санвузол	10,7
11.	Спальня	17,6
12.	Літня тераса	36,2

07 – VIII / 2006-AP

ГАП	Островерха	08.06	Індивідуальний житловий	Стадія	Лист	Листів
Розробив	М.Гоцур	08.06	будинок по вул. Гостинній 19 в	РП		
Н.контр.	Кузьмін	08.06	м. Рівному			
Перевір.	Гоцур	08.06	План першого поверху.	п/п Островерха		
			Експлікація. ТЕП			

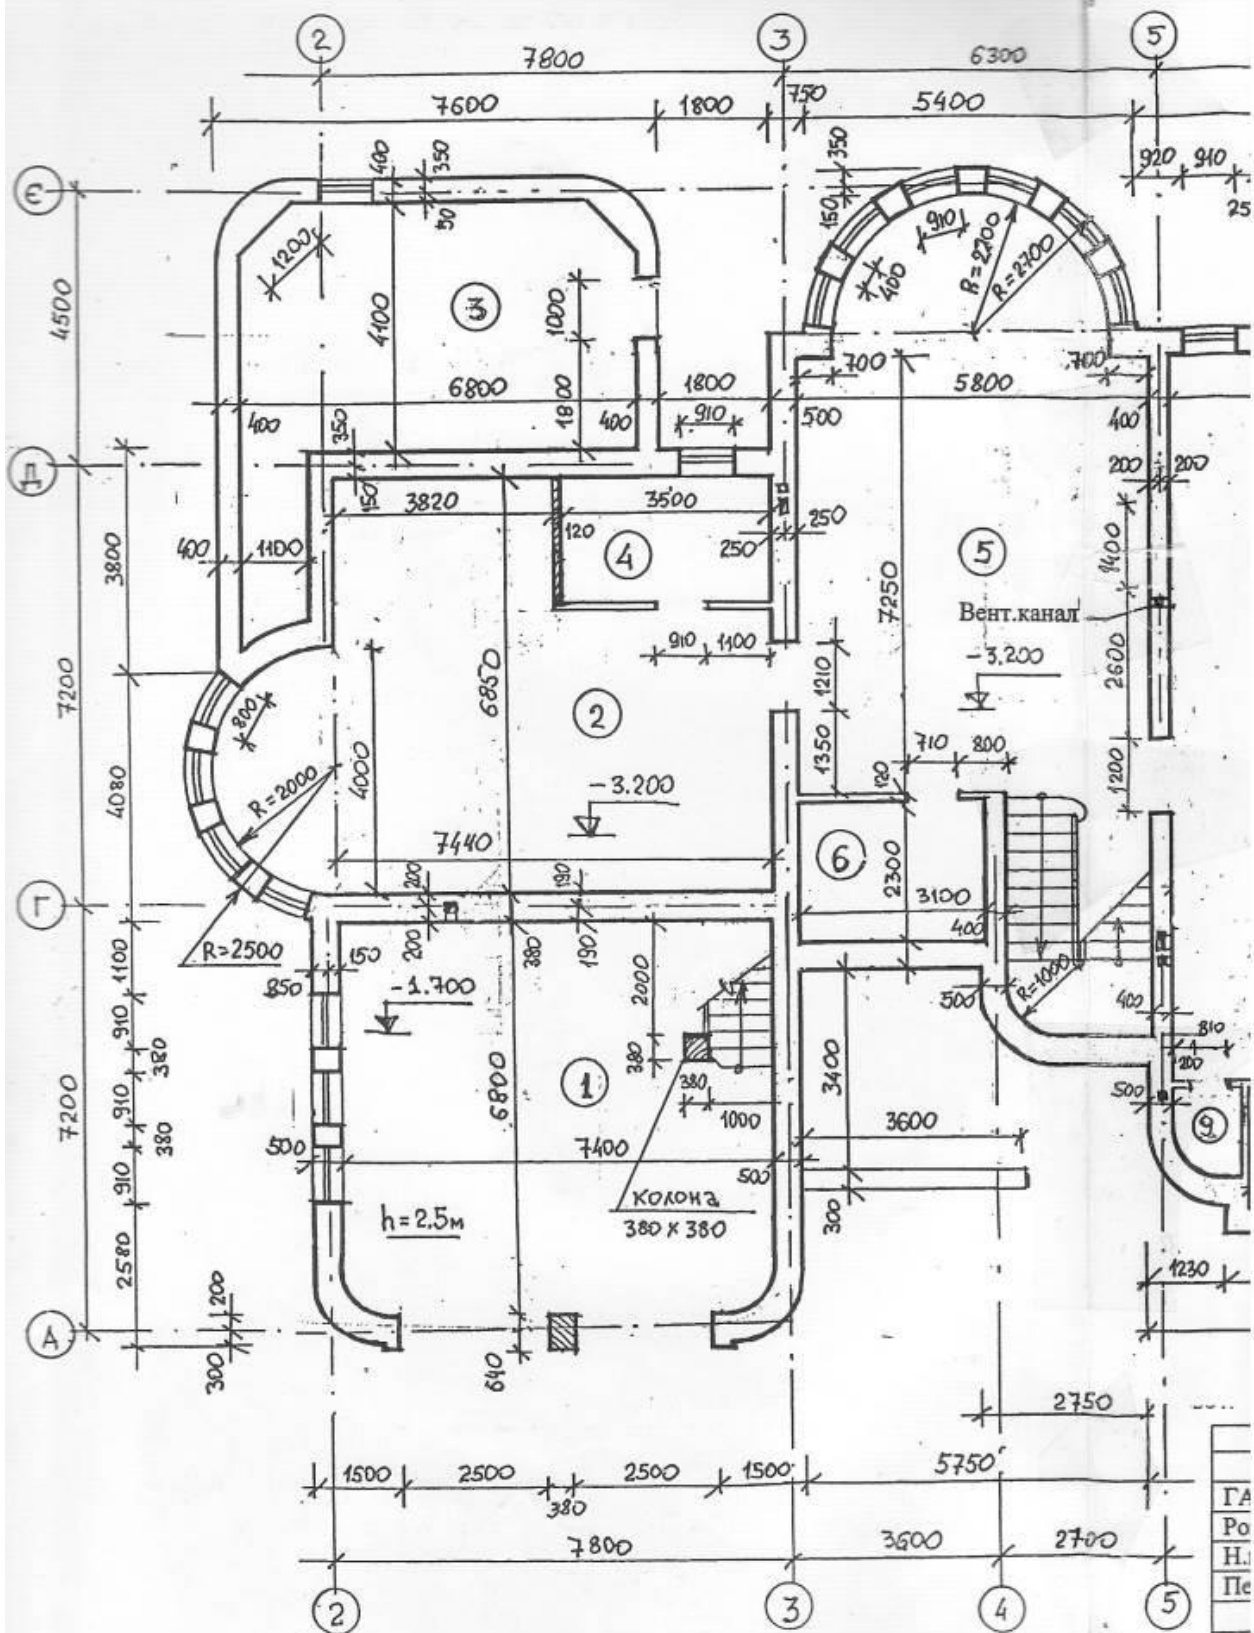

ГА
По
Н.Л.
Пе

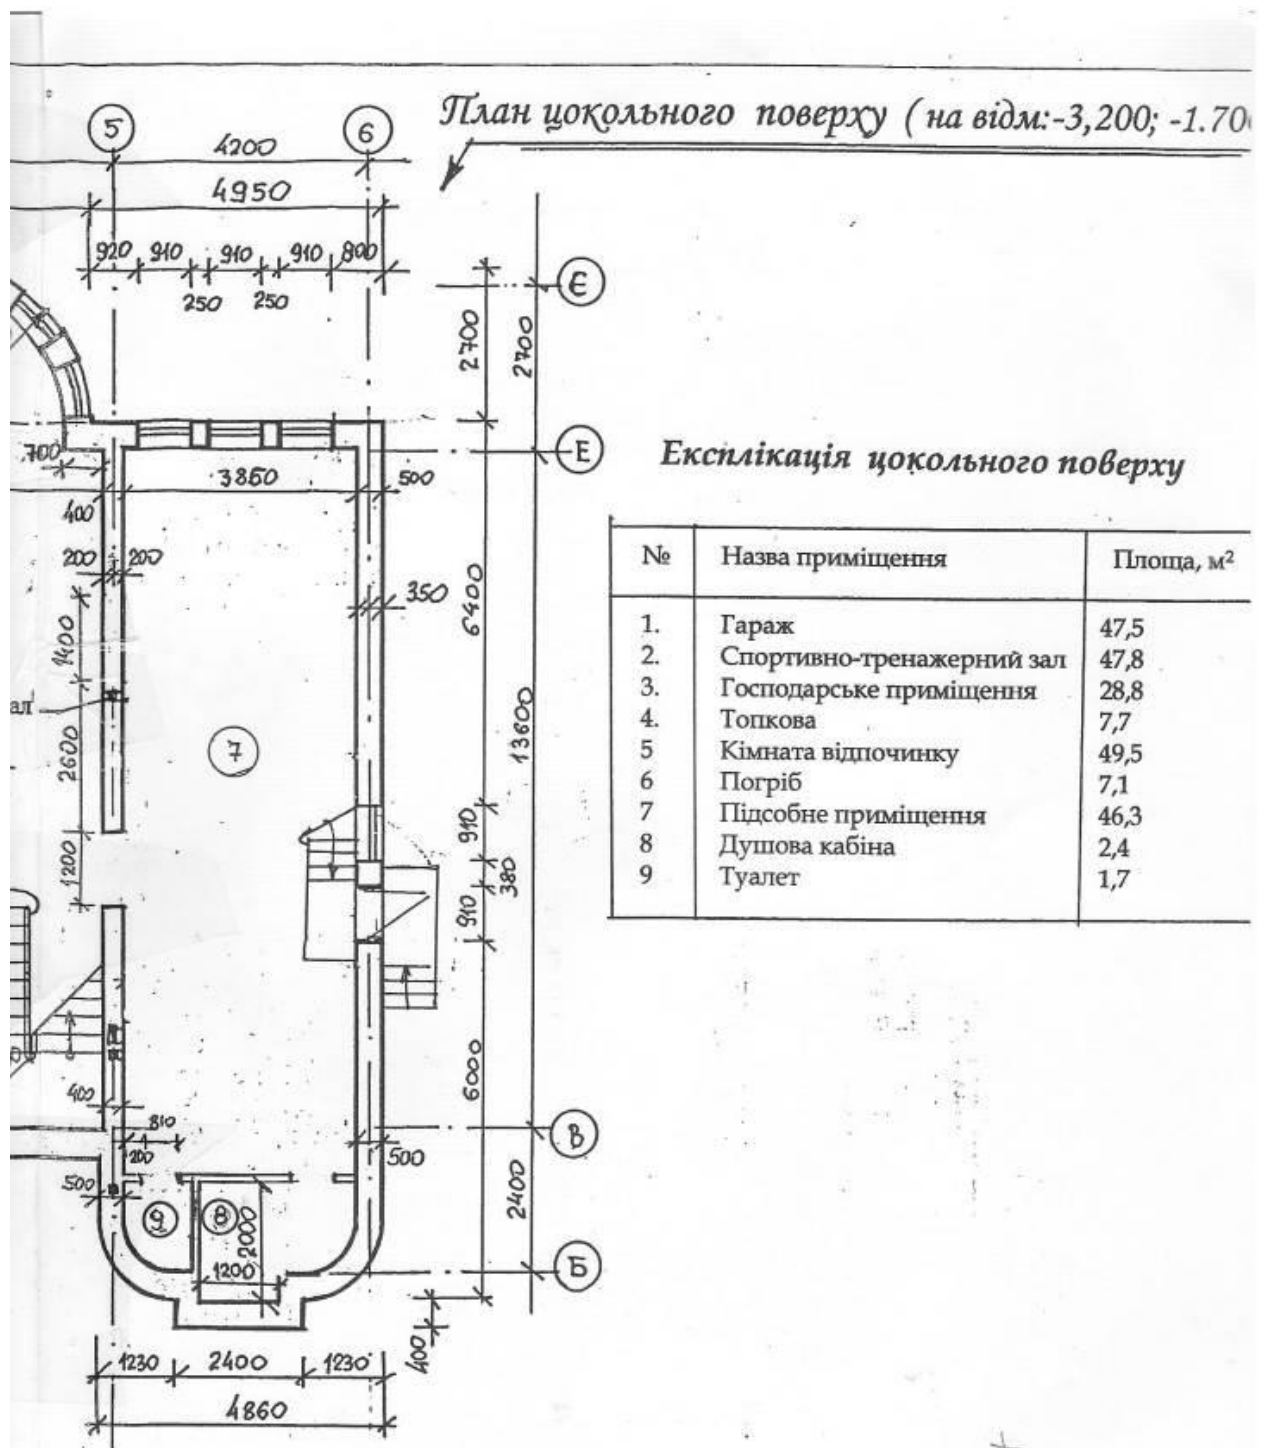


2750

700

5


				07 – VIII / 2006-AP		
ГАП	Островерха	08.06	Індивідуальний житловий будинок по вул. Гостинній, 19 в м. Рівному	Стадія	Лист	Листів
Розробив	М.Гоцур	08.06		РП		
Н.контр.	Кузьмін	08.06				
Перевір.	Гоцур	08.06				
			План цокольного поверху Експлікація.	п/п Островерха		

1

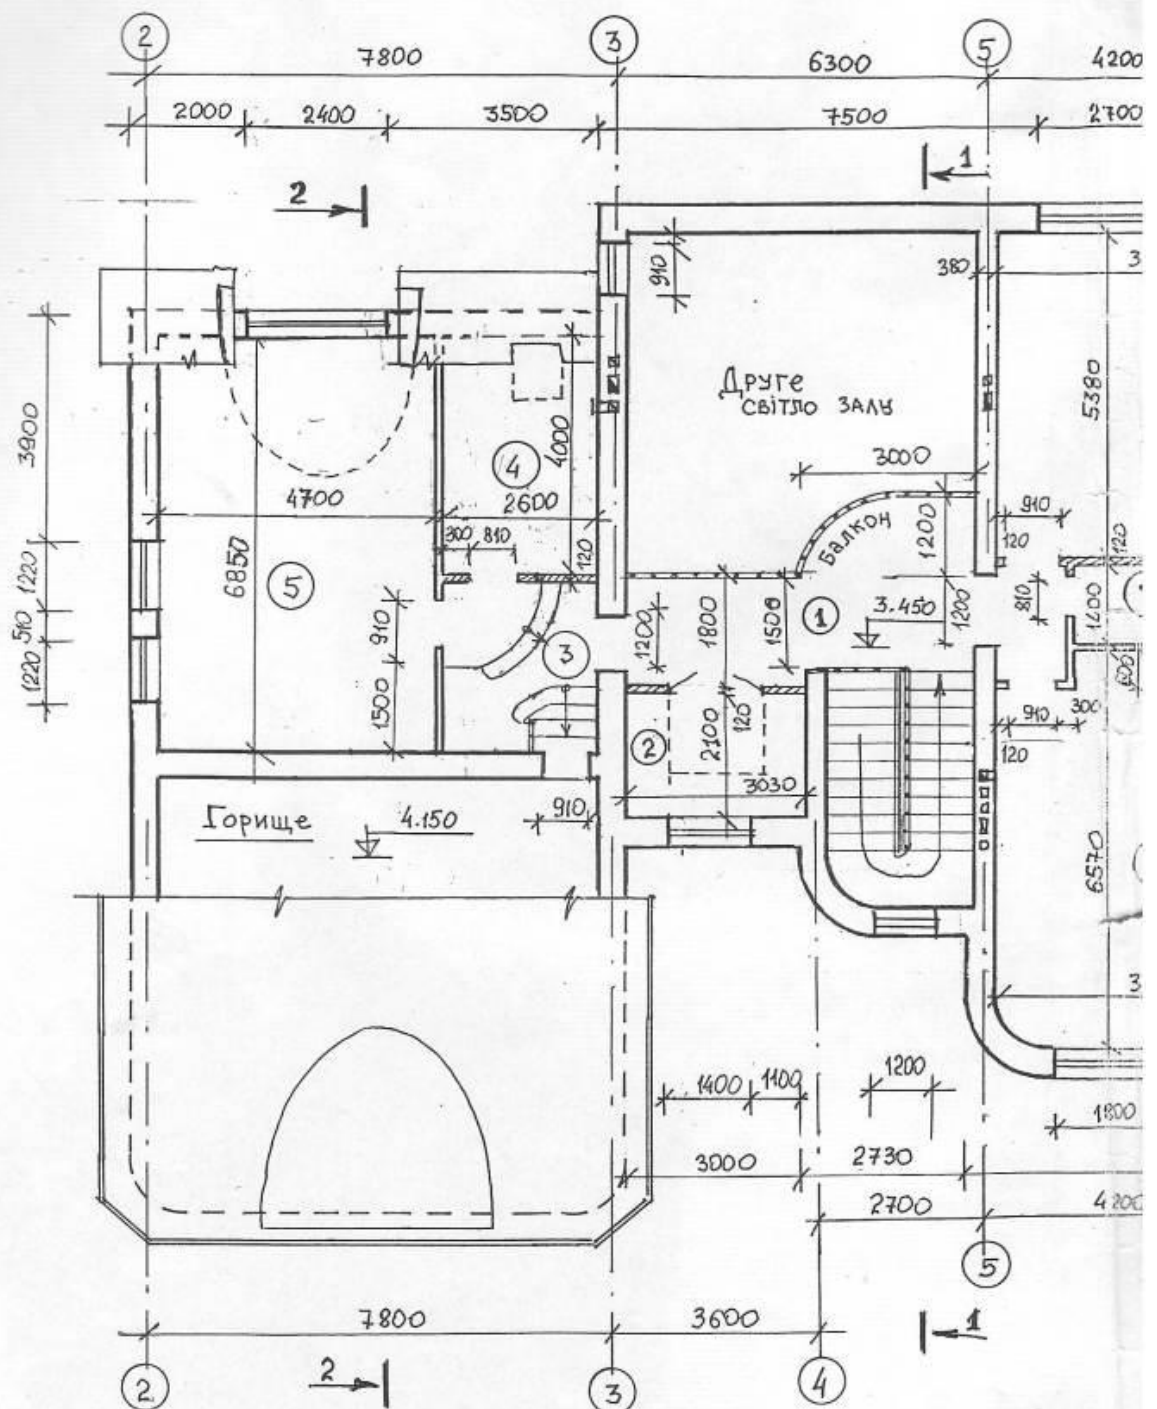

Експлікація мансардного поверху

№	Назва приміщення	Площа, м ²
1.	Коридор-хол	12,4
2.	Гардероб	6,3
3.	Шлюз	7,2
4.	Ванна	10,4
5.	Спальня	32,1
6.	Спальня	21,8
7.	Гардероб	4,5
8.	Ванна кімната	24,6

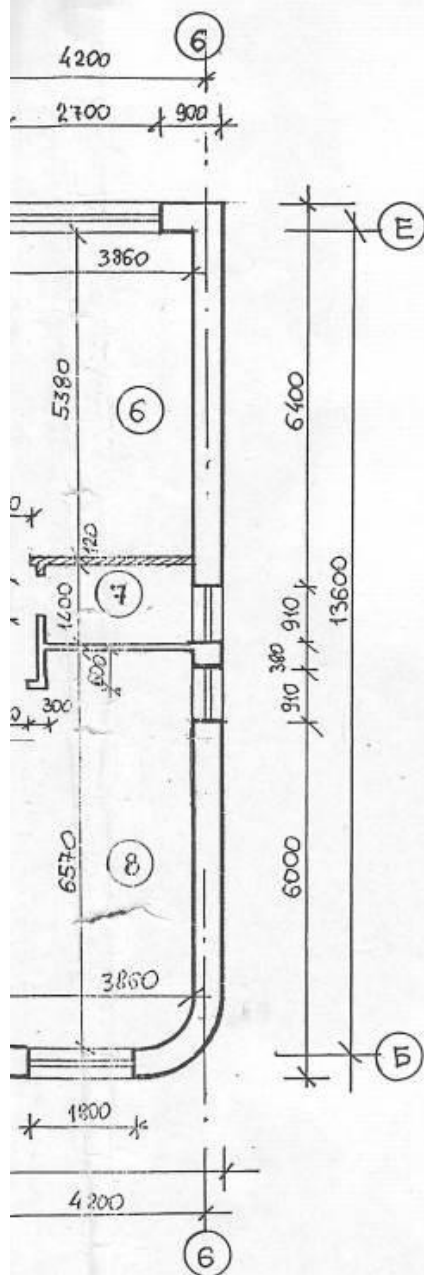

Техніко-економічні показники

- Загальна площа житлового будинку з підвалом і гаражом 532,6 м²
в т.ч.
— площа житлового будинку 321,3 м²
- Житлова площа будинку 146,8 м²
- Площа забудови 352,0 м²
- Будівельний об'єм 3610 м³

				07 – VIII / 2006-AP			
ГАП	Островерха	08.06	Індивідуальний житловий	Стадія	Лист	Листів	
Розробив	М.Гоцур	08.06	будинок по вул. Гостинній 19 в	РП			
Н.контр.	Кузьмін	08.06	м. Рівному				
Перевір.	Гоцур	08.06	План: другого поверху	п/п Островерха			
			Експлікація.				

