



УКРАЇНА

КОМУНАЛЬНЕ ПІДПРИЄМСТВО
„ТУЛЬЧИНСЬКЕ МІЖРАЙОННЕ БЮРО ТЕХНІЧНОЇ ІНВЕНТАРИЗАЦІЇ”

Область **Вінницька** Інвентаризаційна
Район **Крижопільський** справа №
Реєстровий №

ТЕХНІЧНИЙ ПАСПОРТ

на громадський будинок

« Приміщення №2 »

(призначення)


№ 1/2 вулиця (провулок, площа) **Миру**
місто (селище, село) **Княжа Криниця**

Замовник технічної інвентаризації або уповноважена ним особа (прізвище, ім'я, по батькові фізичної особи або найменування юридичної особи)	Місце проживання, серія і номер паспорта Фізичної особи або місце знаходження, код за ЄДРПОУ юридичної особи
Голубецька сільська рада	04328772


Кваліфікаційний сертифікат: серія АЕ № 002138 від 10.04.2013 р.

Паспорт виготовлено за станом на

“ 26 ” травня 2017 р.

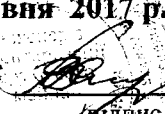
Виконав  Коба Н.В.
підпис, прізвище/

Суб'єкт господарювання
КП « Тульчинське МБТІ »
Начальник БТІ

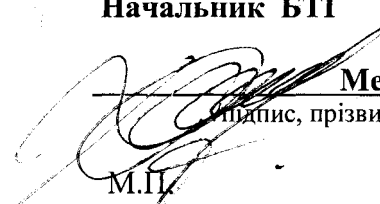 Мельник А.Ю.
підпис, прізвище/

М.П.

СХЕМАТИЧНИЙ ПЛАН
Розміщення будівель та споруд
Крижопільський р-н., с. Княжа Криниця,
вул. Миру № 1/2.

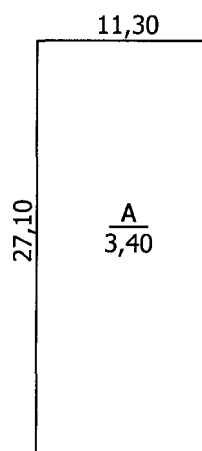

вул. Миру

Відповідає
оригіналу

A handwritten signature in black ink, appearing to be 'В. В. В.' or similar, written in a cursive style.

ЕКСПЛІКАЦІЯ

до схематичного плану розміщення будівель
та споруд на земельній ділянці


Крижопільський р-н. , с .Княжа Криниця , вул. Миру 1/2.


№	літер по плану	Назва об'єктів	Матеріал стін	Загальна площа
1	2	3	4	5
1	А	Приміщення №2	Камінь бутовий	223,1

Відповідає
оригіналу



ПОПОВЕРХОВИЙ ПЛАН
на будівлю літ. „А” поверх І
вул. Миру № 1/2
місто (село) с. Княжа Криниця
МАСШТАБ 1:100

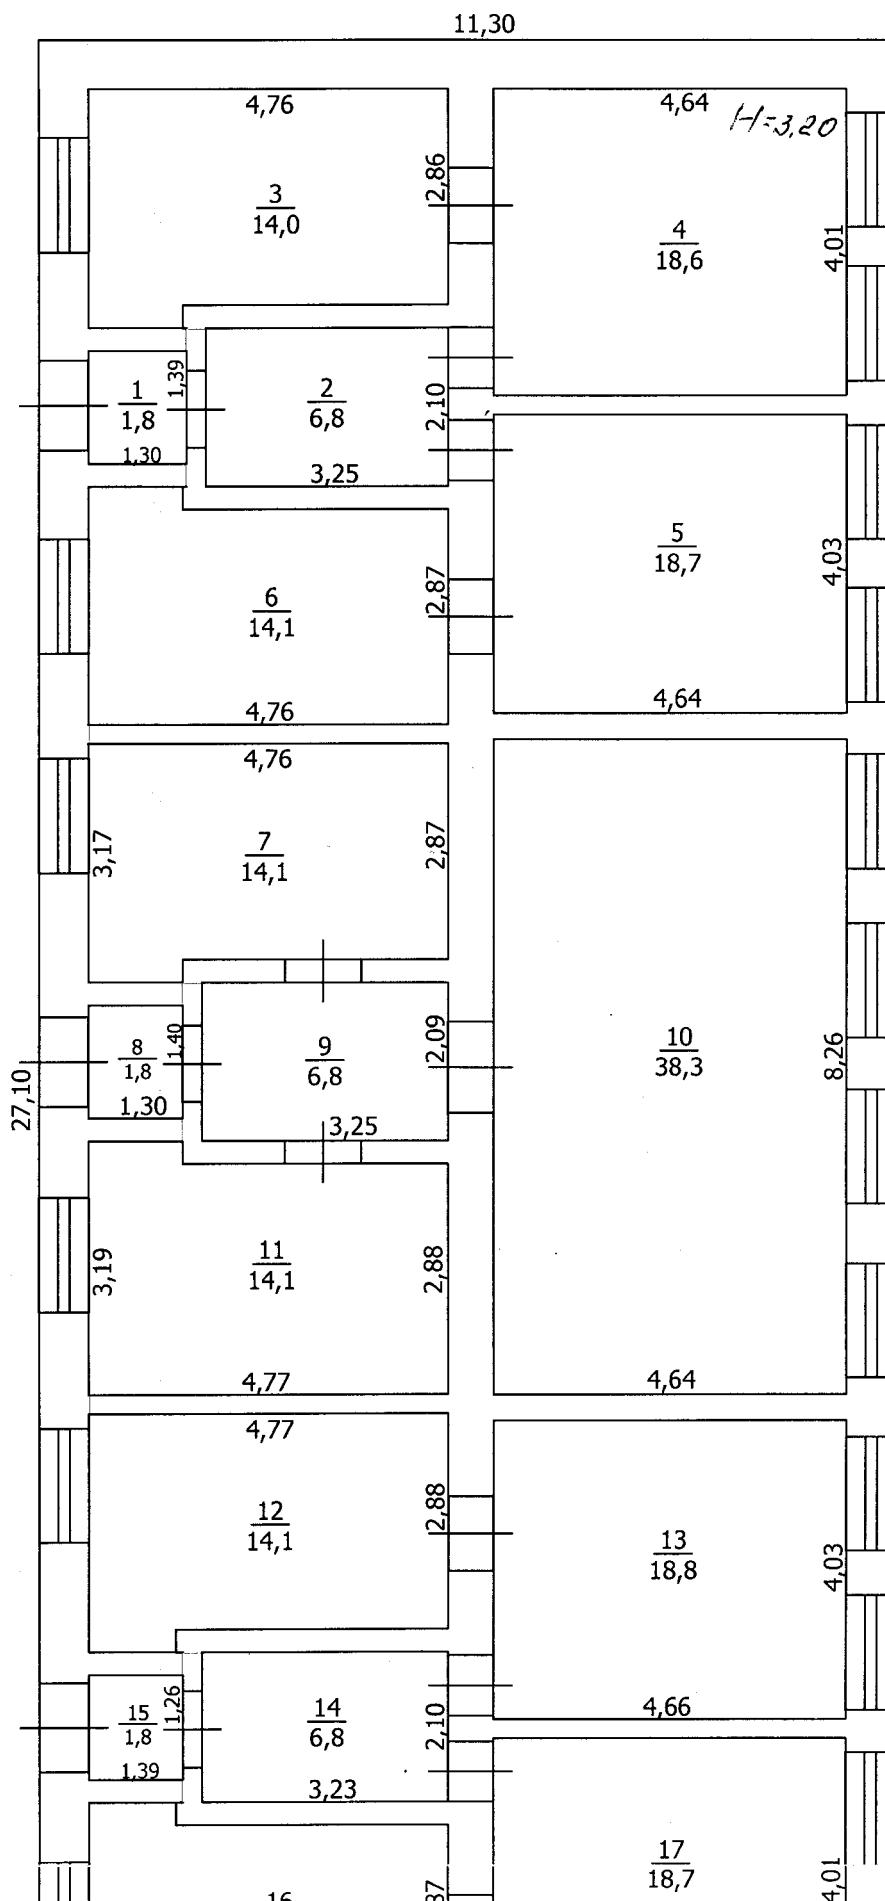

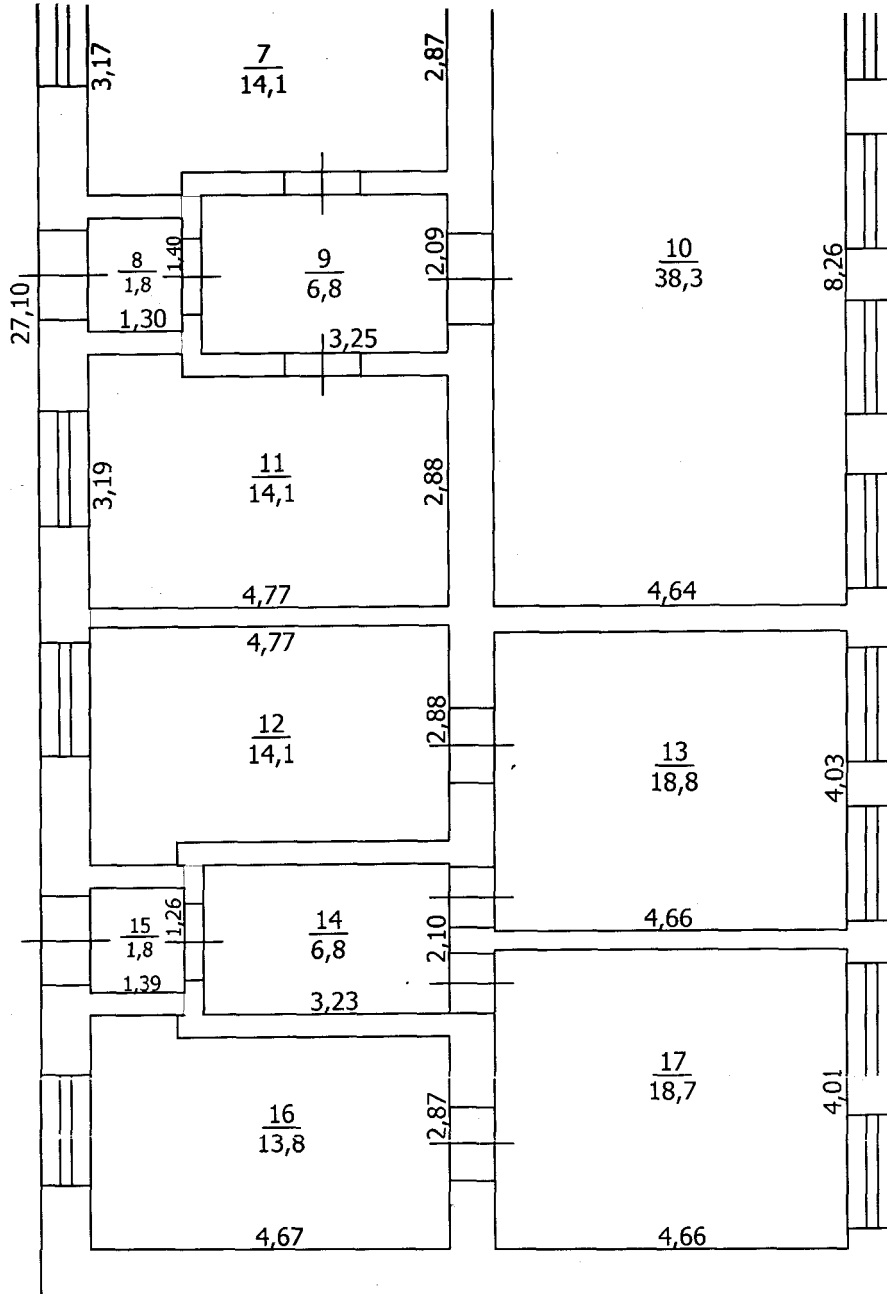

Відповідає
оригіналу

[Signature]

ЕКСПЛІКАЦІЯ

приміщень до плану поверхів громадського будинку, № 1/2 , літер „ А ”,

вулиця (провулок, площа)

Миру

місто (селище, село)

Княжа Криниця

Літер за планом	Поверхи	Номери виробничих приміщень	Номери приміщень	Призначення приміщень	Загальна площа приміщень (підрахована за формулами розрахунку площі) (кв. м)	Площа приміщень (кв. м)			Площа літніх приміщень (кв. м)	Площа приміщень загального користування (кв. м)	Самостійно збудована, переобладнана площа приміщень (кв. м)	Примітка
						корисна (сума гр. 8 та 9)	основна	допоміжна				
1	2	3	4	5	6	7	8	9	10	11	12	13
А	І		1	коридор	1,8			1,8				
			2	коридор	6,8			6,8				
			3	приміщення	14,0		14,0					
			4	приміщення	18,6		18,6					
			5	приміщення	18,7		18,7					
			6	приміщення	14,1		14,1					
			7	приміщення	14,1		14,1					
			8	коридор	1,8			1,8				
			9	коридор	6,8			6,8				
			10	приміщення	38,3		38,3					
			11	приміщення	14,1		14,1					
			12	приміщення	14,1		14,1					
			13	приміщення	18,8		18,8					
			14	коридор	6,8			6,8				
			15	коридор	1,8			1,8				
			16	приміщення	13,8		13,8					
			17	приміщення	18,7		18,7					
				Разом :		223,1	197,3	25,8				

Відповідає
оригіналу

"26"травня 2017 року

Виконав

(підпис, прізвище)

Перевірів

(підпис, прізвище)

МІНІСТЕРСТВО РЕГІОНАЛЬНОГО РОЗВИТКУ, БУДІВНИЦТВА
ТА ЖИТЛОВО-КОМУНАЛЬНОГО ГОСПОДАРСТВА УКРАЇНИ
АТЕСТАЦІЙНА АРХІТЕКТУРНО-БУДІВЕЛЬНА КОМІСІЯ

Серія АЕ

№ 002138

КВАЛІФІКАЦІЙНИЙ СЕРТИФІКАТ
відповідального виконавця окремих видів робіт (послуг),
пов'язаних із створенням об'єкта архітектури
Інженер з інвентаризації нерухомого майна

(найменування професії)

Виданий про те, що Коба Надія Василівна

(прізвище, ім'я, по батькові)

пройшов(ла) професійну атестацію, що підтверджує його (її) відповідність кваліфікаційним вимогам у сфері діяльності, пов'язаної із створенням об'єктів архітектури, професійну спеціалізацію, необхідний рівень кваліфікації і знань.

Категорія: Інженер з інвентаризації нерухомого майна

Кваліфікаційний сертифікат видано згідно з рішенням Атестаційної архітектурно-будівельної комісії (далі - Комісія) від _____ № _____

(рішенням відповідної секції Комісії

від 10.04.2013 № 28, затвердженням президією

Комісії 10.04.2013 № 28-Е).

Зареєстрований у реєстрі атестованих осіб 10.04 2013 року
за № 2033.

Роботи (послуги), пов'язані із створенням об'єктів архітектури, спроможність виконання яких визначено кваліфікаційним сертифікатом: Технічна інвентаризація
об'єктів нерухомого майна.

Дата видачі 10.04 2013 року



Голова (підпис) Атестаційної
ної комісії

Барзилович Д.В.

(прізвище, ім'я, по батькові)

Відповідає
оригіналу

Борисенко

ХАРАКТЕРИСТИКА БУДИНКУ, ГОСПОДАРСЬКИХ БУДІВЕЛЬ ТА СПОРУД

[illegible]

Технічний паспорт
прошито
та скріплено печаткою

A handwritten signature in black ink, appearing to be a stylized name or set of initials, located below the printed text.