

Комунальне підприємство
«Черкаське обласне об'єднане бюро технічної інвентаризації»
(суб'єкт господарювання)

Область <u>Черкаська</u>		Інвентаризаційна справа N	2082
Район <u>Катеринопільський</u>		Рєєстровий N	
СМТ <u>Єрки</u>			

ТЕХНІЧНИЙ ПАСПОРТ
на комплекс будівель

№ 12 провулок Жовтневий
с/мт Єрки

Замовник технічної інвентаризації або уповноважена ним особа (прізвище, ім'я та по батькові фізичної особи або найменування юридичної особи)	Місце проживання, серія і номер паспорта фізичної особи або місцезнаходження, код за ЄДРПОУ юридичної особи
Комунальне підприємство «Облпаливо» Черкаської обласної ради	18000, м. Черкаси, вул. Будіндустрії, буд.9 Код ЄДРПОУ 14180129

Паспорт виготовлено за станом на <u>«07» жовтня 2017р.</u> – схематичний план земельної ділянки ІНВЕНТАРИЗАЦІЯ БУДІВЕЛЬНОГО МАЙНА № 1052 М. Праціний	Директор <u>Філінька Т.А.</u> (підпис, прізвище)
Виконав:  <u>AE 002062</u> (серія та номер кваліфікаційного сертифіката)	М. П.





СХЕМАТИЧНИЙ ПЛАН ЗЕМЕЛЬНОЇ ДІЛЯНКИ КОМПЛЕКСУ БУДІВЕЛЬ

провулок Жовтневий № 12

смт Єрки

M1:500

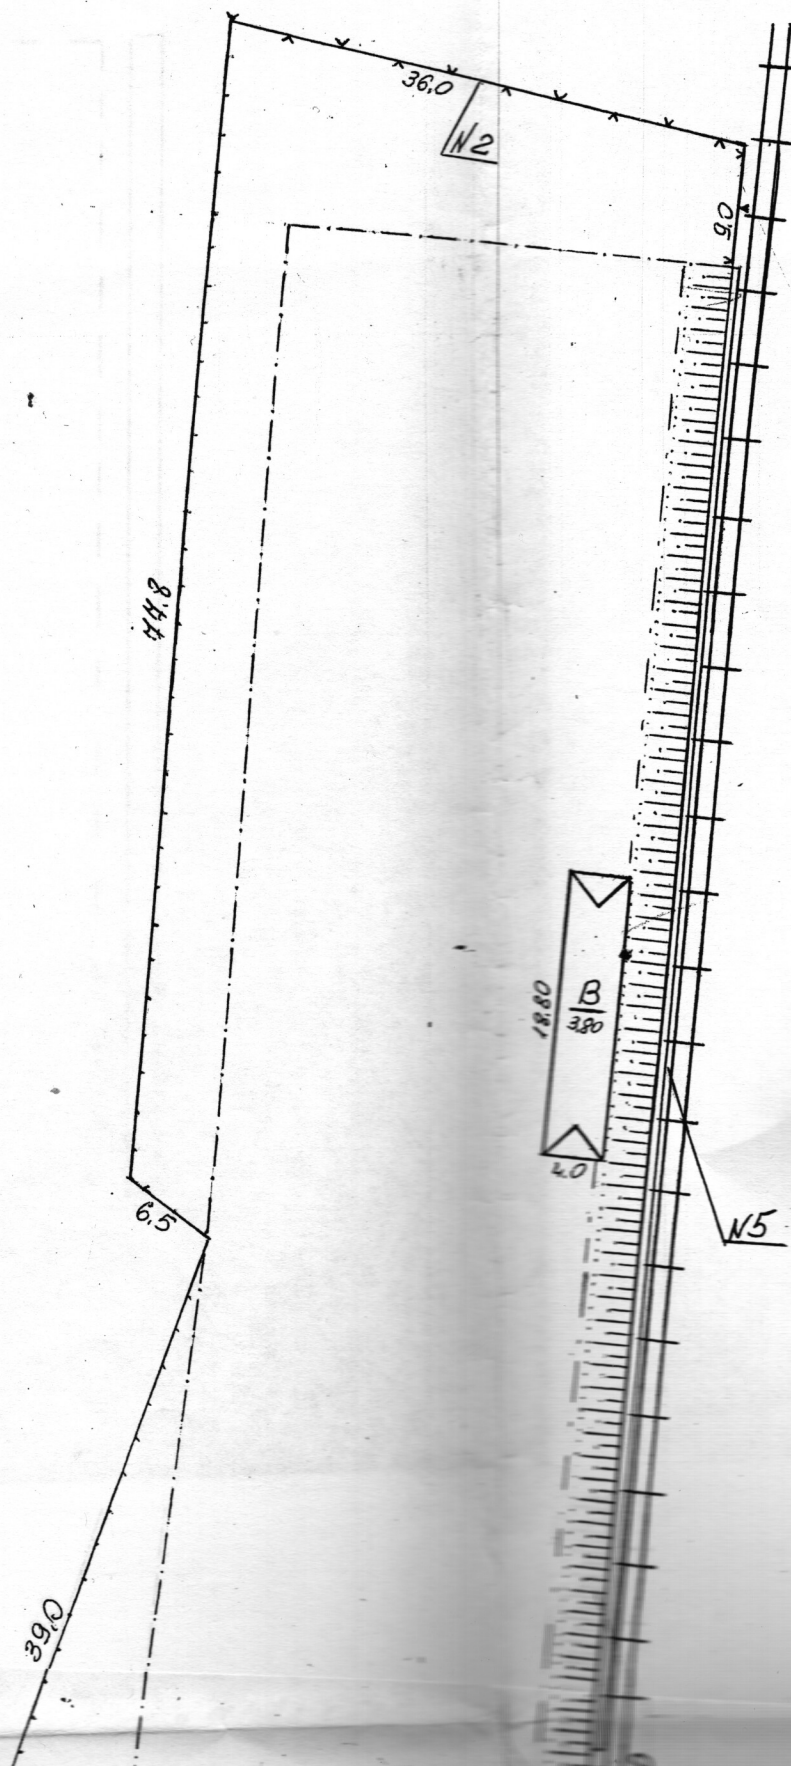

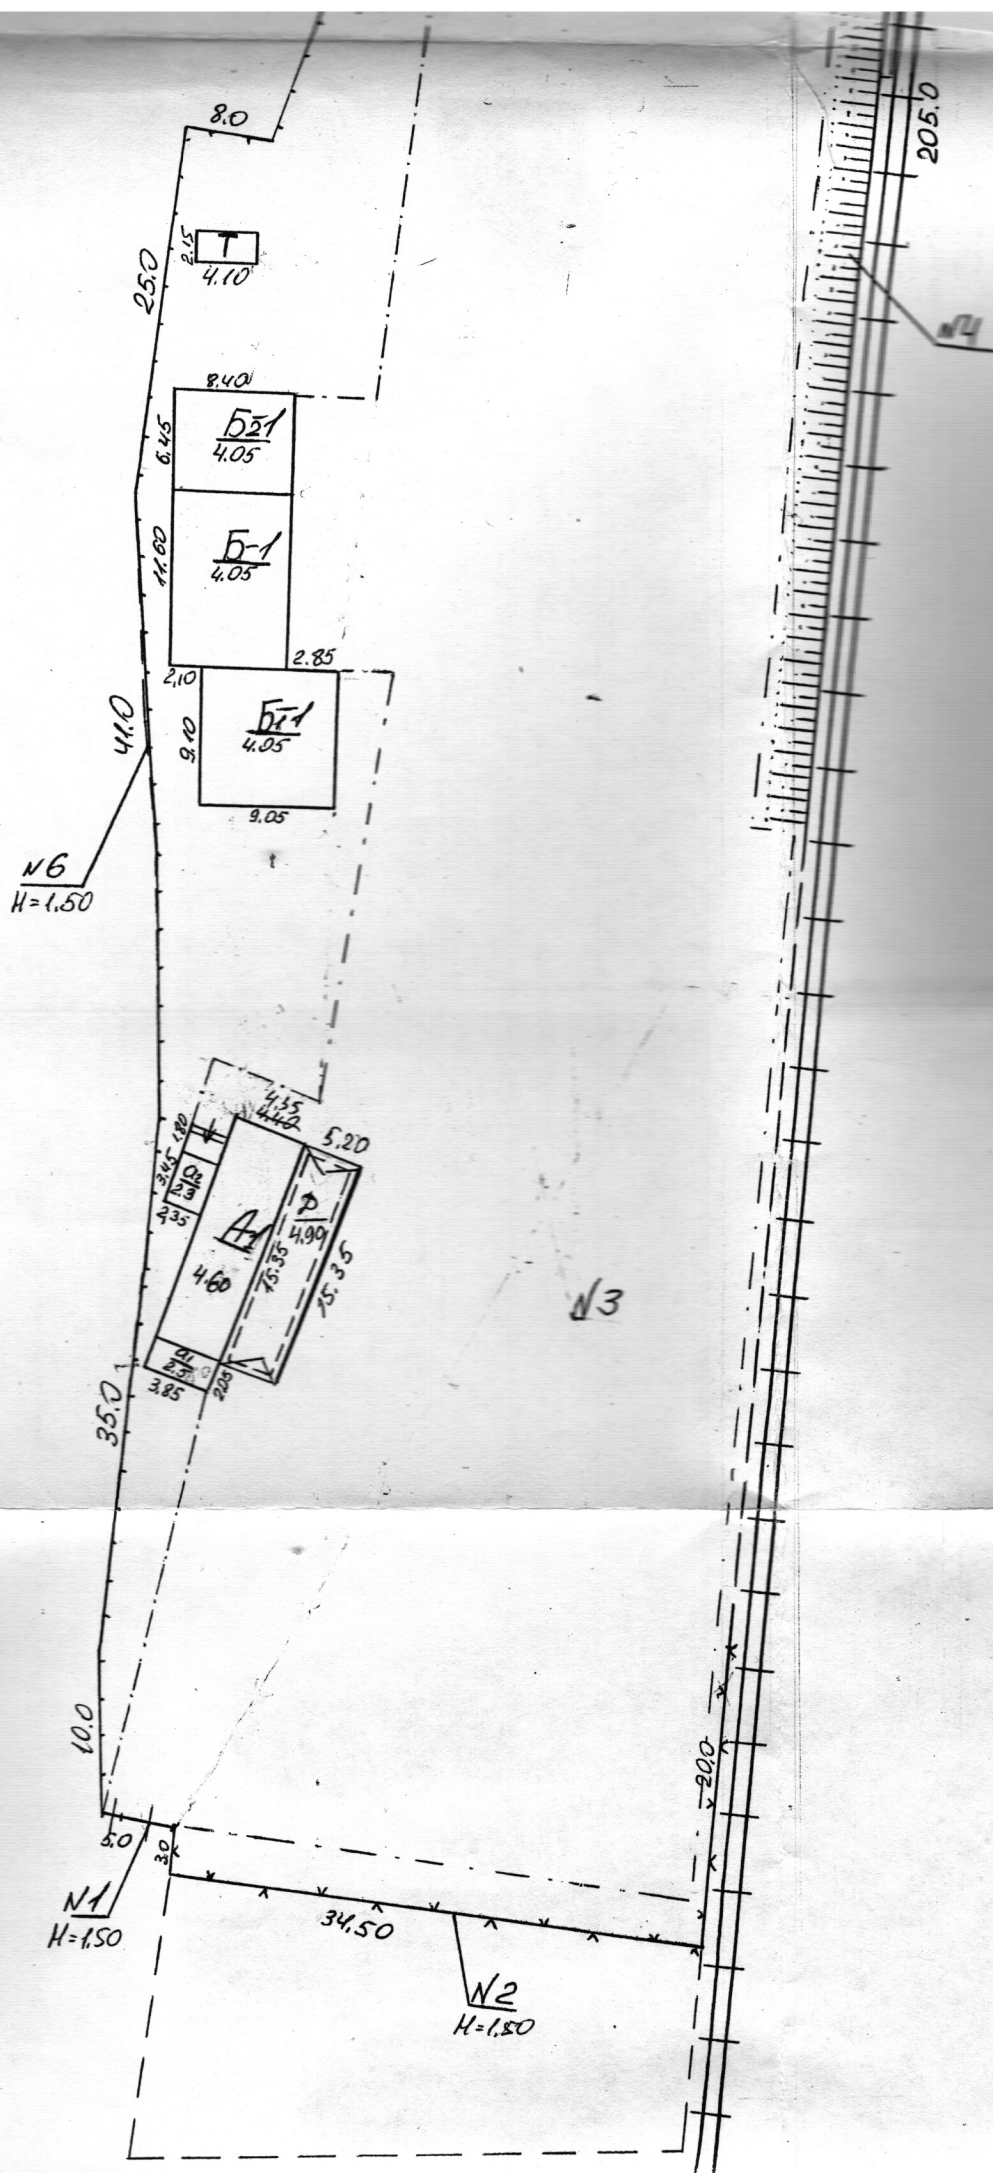

№2
H=1,50

проб. Жовтневий

Літер за планом	Назва будинку, господарських будівель та споруд	Експлікація					
		Загальна площа	Площа земельної ділянки, в т. ч.				
			Під будинком, господарськими будівлями та спорудами			під зеленими насадженнями	під дорожнім (твердим) покриттям
			усього	під будинком	під господ. будівлями та спорудами		
1	2	3	4	5	6	7	8
A, a ₁ , a ₂	контора-вагова		473	318	155		
	з прибудовами						
Б, Б1, Б2	гаражі						
	з прибудовами						
В, Д	навіси						
Т	вбиральня						
№1, 2, 6	огорожа						
№3	замощення						
№4	залізобетонні відкоси						
№5	естакада						

ПЛАН
поверхів громадського будинку літер "А,а₁,а₂"


Контра-вагова

(призначення)

провулок Жовтневий № 12

с/мт Єрки

Масштаб 1:100

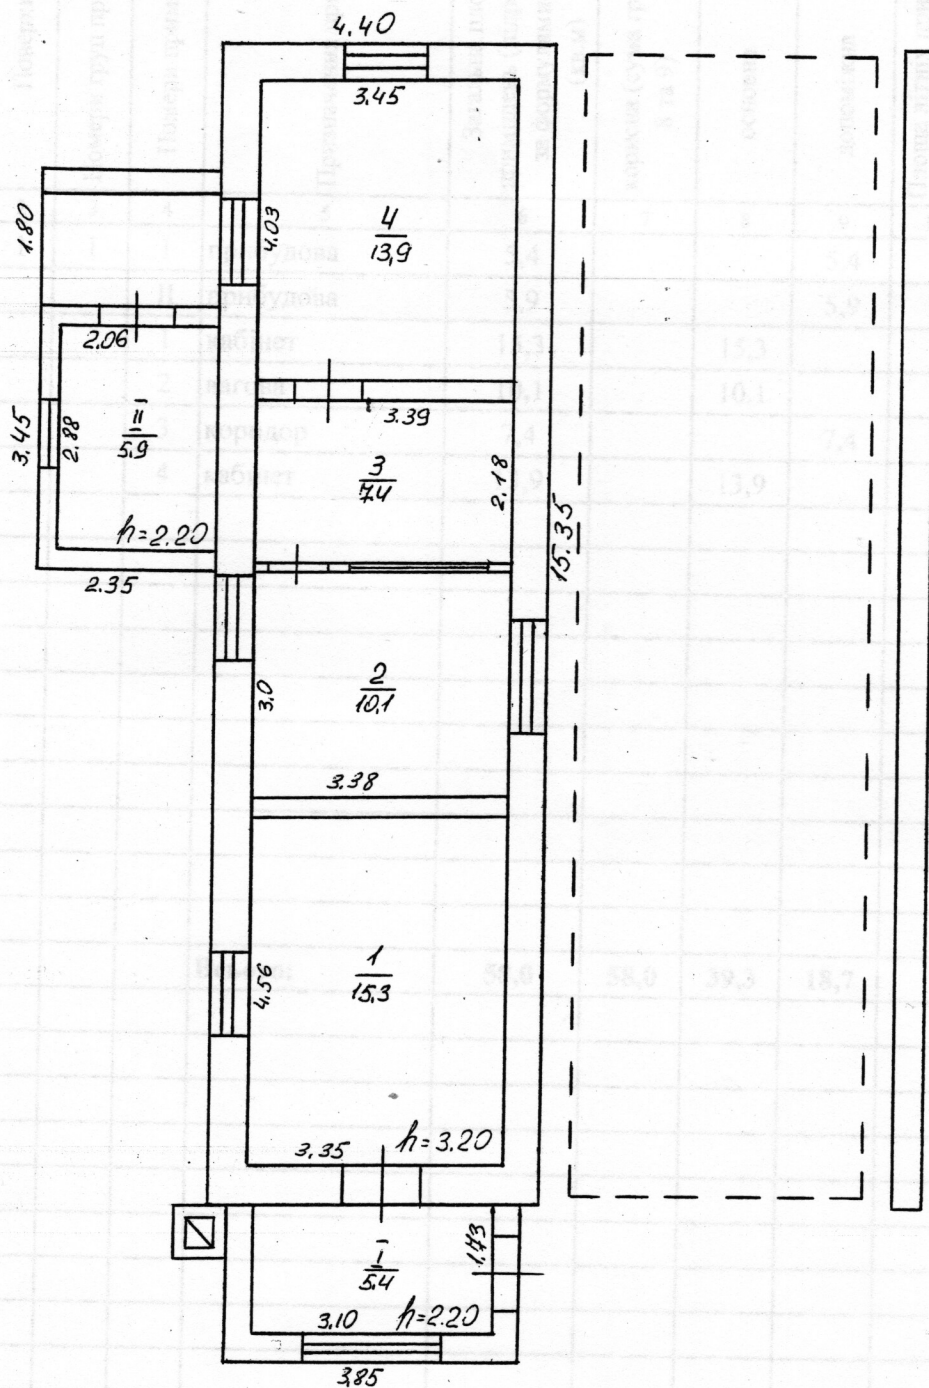

стіни та перегородки цегляні

у

провулок **Жовтневий**

CMT

10.07.2008p.

(Хоркашева Т.С.)

(Деркач Л.А.)


ПЛАН поверхів виробничого будинку літер " Б,Б1,Б2 "

Гаражі
(призначення)

провулок Жовтневий № 12


с/мт Єрки

Масштаб 1:100

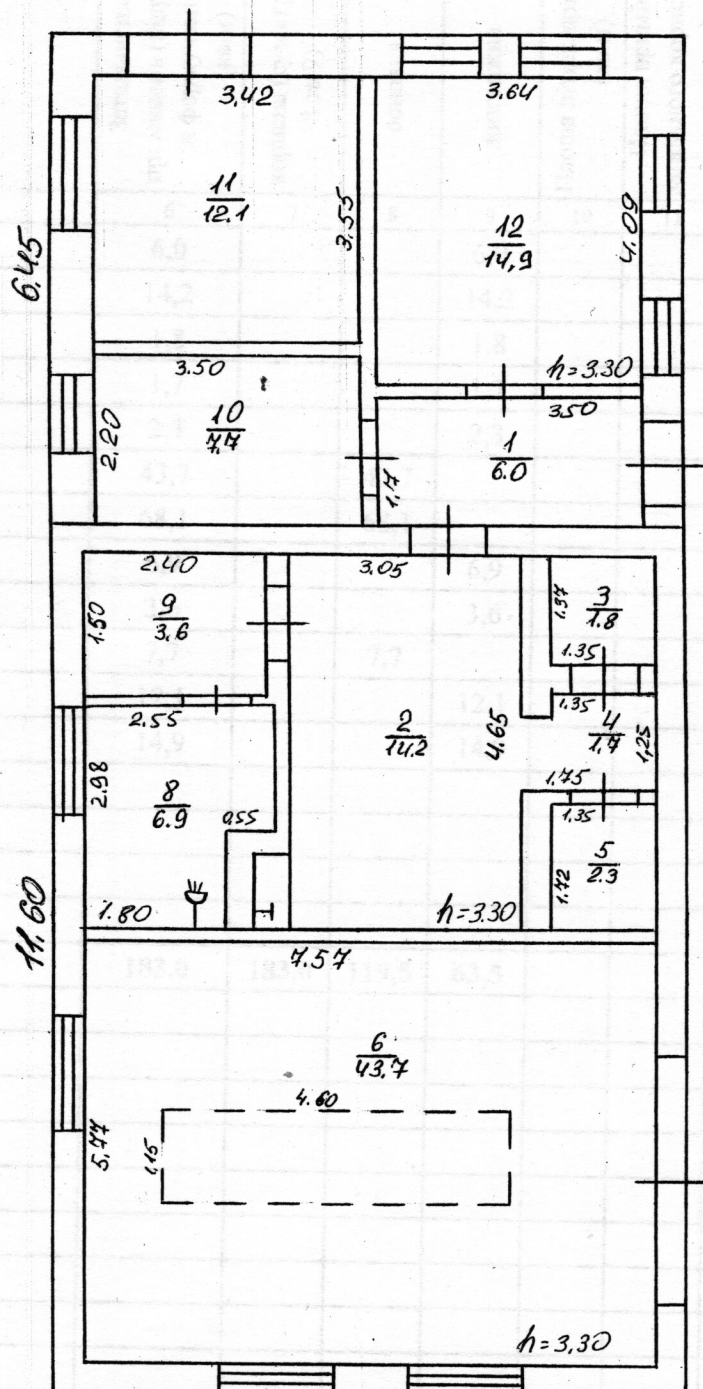

стіни

7
68.1

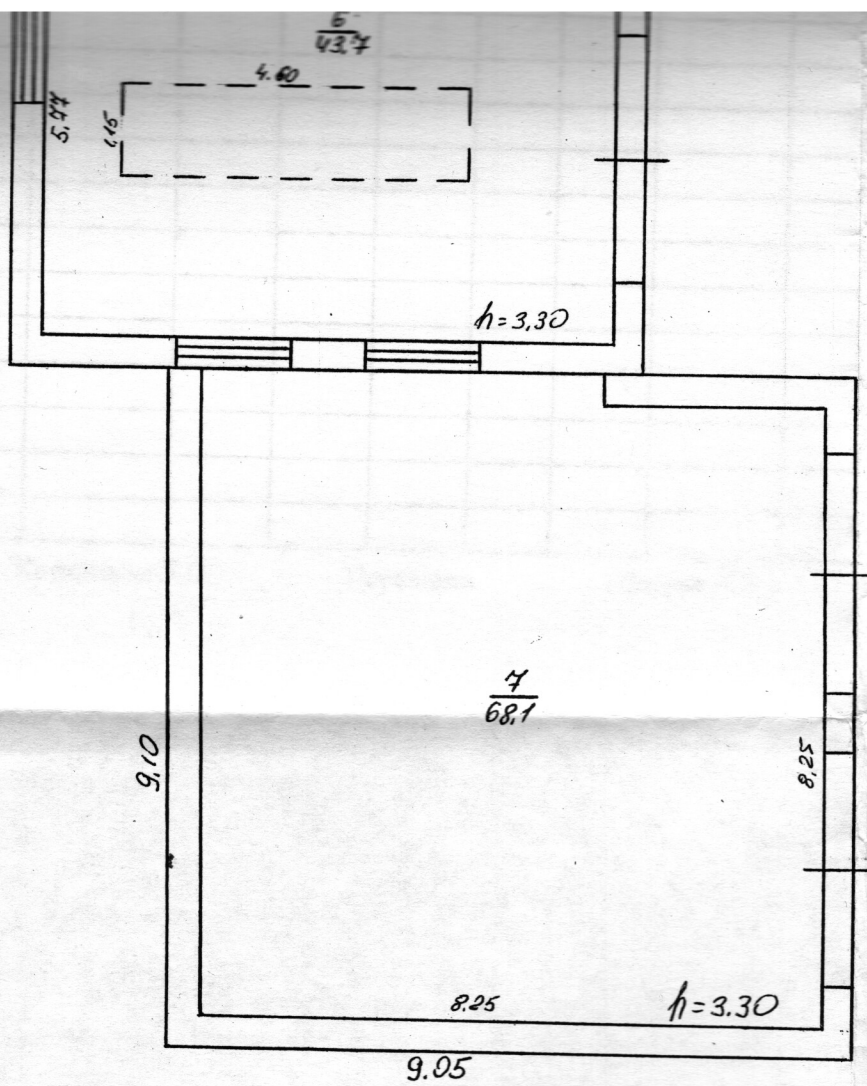

см

ЕКСПЛІКАЦІЯ

приміщень до плану поверхів нежитлового будинку № 12, літер " Б,Б1,Б2 "

провулок **Жовтневий**

СМТ Ёрки

[illegible]

10.07.2008p.

Виконав

(Хоркашева Т.С.)

Перевірів

(Деркач Л.А.)

ХАРАКТЕРИСТИКА КОМПЛЕКСУ БУДІВЕЛЬ

Літер	Назва об'єкта	Рік побудови	Опис основних конструктивних елементів						Інженерне обладнання							Висота (м)	Площа основи (забудови) (кв.м)	Об'єм (куб.м)	Будівельна вартість (грн.)	% зносу	Інвентаризаційна вартість (грн.)
			Фундамент	Стіни	Покрівля	Перекриття	Підлога	Сходи	Електрика	Водопровід	Каналізація	Газопровід	Вид опалення	Ліфт	Сміттєпровід						
1	2	3	4	5	6	7	8	9	10	11	12	13	14	15	16	17	18	19	20	21	22
A	Контора-вагова	н/вст	бутовий	цегла	азбесто-цементні листи	дерев'яне	дошки		так				ВОДЯНЕ ЦЕНТРАЛІЗОВАНЕ			3,40	67,5	230		40	
a ₁	прибудова	н/вст	бутовий	цегла	азбесто-цементні листи	дерев'яне	цемент		так							2,50	7,9	20		40	
a ₂	прибудова	н/вст	бутовий	цегла	азбесто-цементні листи	дерев'яне	цемент		так							2,30	8,1	19		40	
Б	гараж	н/вст	бетонний	цегла	азбесто-цементні листи	з/б плити	бетон		так							4,05	97,4	394		40	
Б1	гараж	н/вст	цегляний вигріб	цегла	азбесто-цементні листи	дерев'яне	дошки		так							4,05	82,4	334		40	
Б2	гараж	н/вст		дошки	азбесто-цементні листи	дерев'яне	дошки		так							4,05	54,2	220		40	
В	навіс	н/вст		металеві труби	азбесто-цементні листи	дерев'яне										3,80	75,2	286		40	
Д	навіс	н/вст		металеві труби	азбесто-цементні листи	дерев'яне	асфальт									4,90	79,8	391		40	

ХАРАКТЕРИСТИКА КОМПЛЕКСУ БУДІВЕЛЬ

Літер	Назва об'єкта	Рік побудови	Опис основних конструктивних елементів						Інженерне обладнання							Висота (м)	Площа основи (забудови) (кв.м)	Об'єм (куб.м)	Будівельна вартість (грн.)	% зносу	Інвентаризаційна вартість (грн.)
			Фундамент	Стіни	Покрівля	Перекриття	Підлога	Сходи	Електрика	Водопровід	Каналізація	Газопровід	Вид опалення	Ліфт	Сміттєпровід						
1	2	3	4	5	6	7	8	9	10	11	12	13	14	15	16	17	18	19	20	21	22
Т	вбиральня	н/вст	бетонний	цегла	азбесто-цементні листи	дерев'яне	бетон										8,8			40	
№1,2,6	огорожа																				
№3	замощення				асфальтобетон												5478,0			40	
№4	залізобетонні відкоси																			40	
№5	естакада																			40	
Всього:																					