



ДЕРЖАВНИЙ АКТ

на право постійного користування земельною ділянкою

Серія ЯЯ № 291517

UA
UA
UA

Державний акт на право постійного користування земельною ділянкою видано

Українському державному підприємству

(назва юридичної особи та

поштового зв'язку "Укрпошта"

її місцезнаходження — адреса)

м. Київ, вул. Хрещатик, 22

і на підставі рішення органу державної влади або органу місцевого самоврядування

Рішення Дмитрівської сільської ради

(назва органу, дата і номер рішення)

VII сесії V скликання від 6 грудня 2006 року

є постійним користувачем земельної ділянки площею

0.0276 га

(гектарів або кв. метрів)

у межах згідно з планом.

вул. Братеничанська, 21 А с. Братениця

Земельна ділянка розташована

(адреса — вулиця, населений пункт,

Великописарівський район Сумська область

район, область)

Цільове призначення (використання) земельної ділянки

землі зв'язку і телекомунікацій

Державний акт складено у двох примірниках, перший з яких передано постійному

користувачу земельної ділянки, другий зберігається у

Великописарівському

районному відділі земельних ресурсів

(назва державного органу земельних ресурсів)

Акт зареєстровано в Книзі записів реєстрації державних актів на право власності на землю

та на право постійного користування землею, договорів оренди землі за № **0307628000 25**

Голова

Дмитрівської сільської ради

(назва місцевої державної адміністрації або органу місцевого самоврядування)

МП

(підпис)

М.А. Скоромний

(прізвище)

Начальник

Великописарівського районного відділу земельних ресурсів

(назва державного органу земельних ресурсів)


(підпис)

Д.Д. Сипко

(прізвище)

23 02 2007 р.


(Постанова Кабінету Міністрів України від 02.04.2002 р. № 449 "Про затвердження форм державного акта на право власності на земельну ділянку та державного акта на право постійного користування земельною ділянкою")

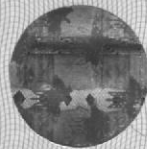

План меж земельної ділянки


Кадастровий номер
земельної ділянки

59 212 813 00:07:005:0006

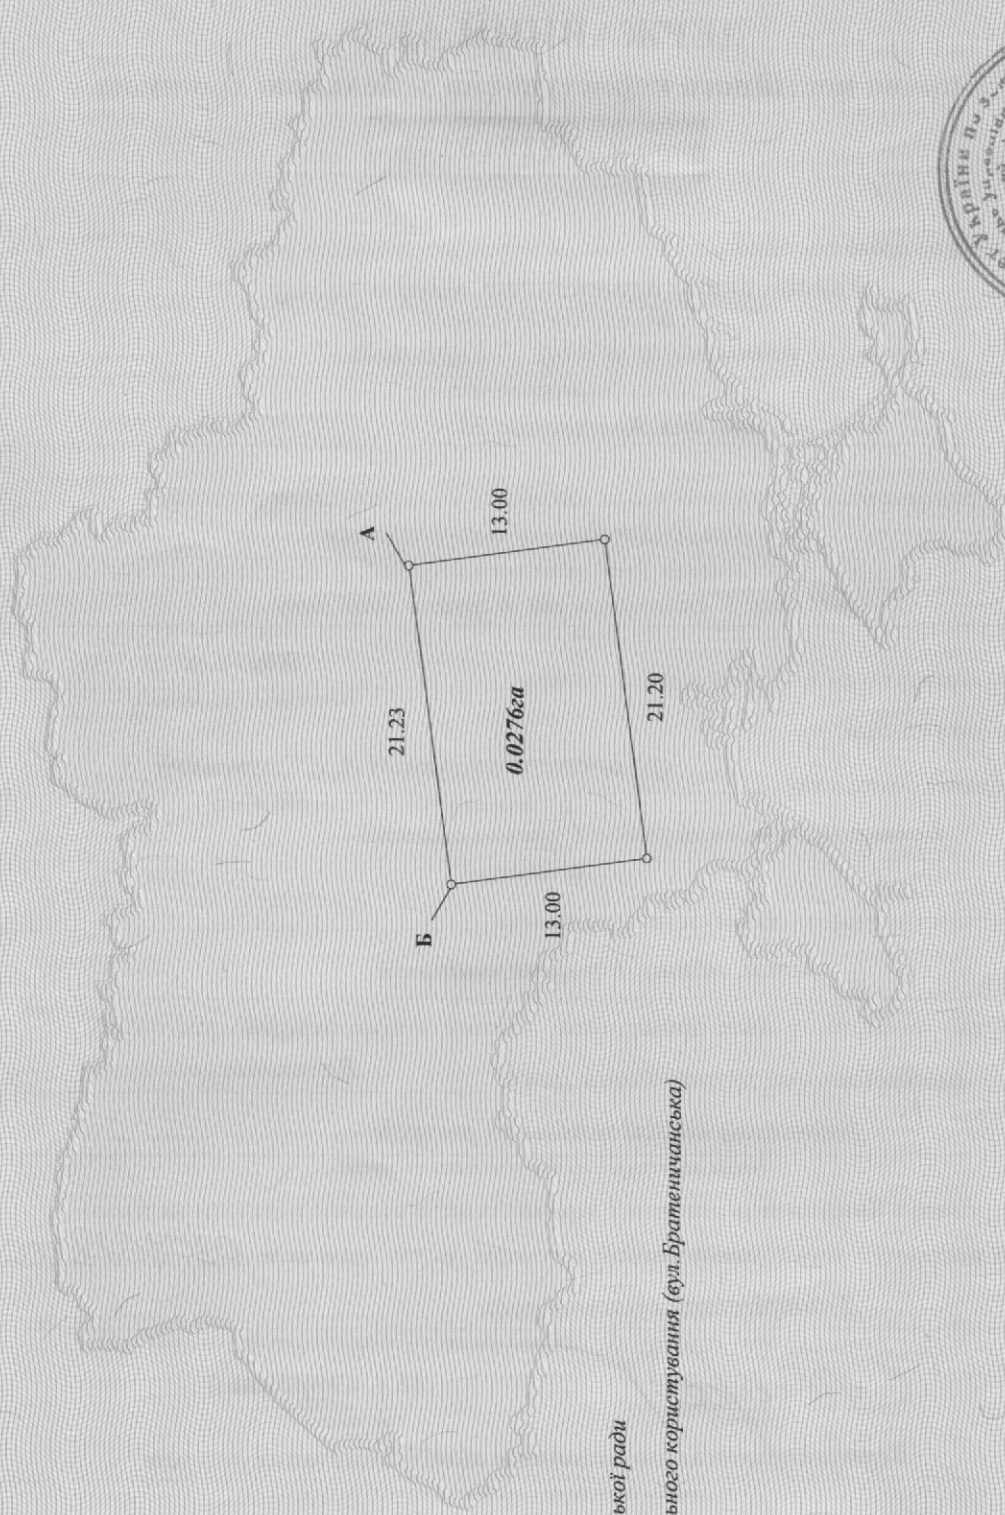

ОПИС МЕЖ

- А - Б - земля сільської ради
- Б - А - земля загального користування (вул. Братеничанська)
- В -
- Г -

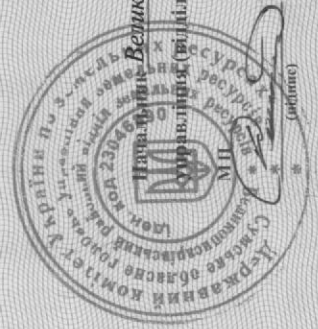

Масштаб 1: 500

Д.Д.Ситко
(підпис)



ЗАРЕЄСТРОВАНО
електронному Реєстру прав
власності на нерухоме майно

СВІДОЦТВО

про право власності



15 листопада 2005

НА НЕРУХОМЕ МАЙНО

Сумська обл., Великописарівський р., с. Братениця

15.11.2005

Виконком Дмитрівської сільської ради

Тип об'єкта: нежиле приміщення, поштового зв'язку

Адреса об'єкта: Сумська обл., Великописарівський р., с. Братениця, вул.
Братеничанська, буд. 21 а

Власники	Форма власності	Частка
Українське державне підприємство поштового зв'язку "Укрпошта"	загальнодержавна	1/1

Опис об'єкта:

загальна площа 36,1 кв.м.;

Підстава: Рішення виконкому Дмитрівської сільської ради

Дата: 18.08.2005

Номер: 31

Сільський голова

А.Ф.Білий



ЗАРЕЄСТРОВАНО

Зазначений в цьому документі об'єкт нерухомого майна
Приміщення поштового зв'язку площею 36,1 кв.м

Зареєстрований в комунальному підприємстві "Охтирське міське бюро
технічної інвентаризації"

в місті, (селі, селищі) Братениця

по вул. пров. Братеничанська, 21 а

на праві загальнодержавної власності

за Українським державним підприємством поштового
зв'язку "Укрпошта"

Порядковий номер об'єкта нерухомого майна 6 кн.1н стор.6

Дата прийняття рішення 15 листопада 2005 р.

Дата внесення запису до Реєстру прав 15 листопада 2005 р.

ДИРЕКТОР КП Охтирське МБТ

М.П. ДАВИДОВ

Серія САА

№ 431989





ПРО РЕЄСТРАЦІЮ ПРАВА ВЛАСНОСТІ НА НЕРУХОМОЕ МАЙНО

Комунальне підприємство "Охтирське міське бюро технічної інвентаризації"

Номер витягу: 8946737
Дата: 15.11.2005

Реєстраційний номер: 12781924
Тип об'єкта: нежиле приміщення, поштового зв'язку
Адреса об'єкта: Сумська обл., Великописарівський р., с.
Братениця, вул. Братеничанська, буд. 21 а
Номер запису: 6 в книзі: 1н стор.6

Власники	Підстава виникнення права власності	Форма власності	Частка
Українське державне підприємство поштового зв'язку "Укрпошта"	свідоцтво про право власності / САА 431989 / 15.11.2005 / Виконком Дмитрівської сільської ради	загальнодержавна	1/1

Дата прийняття рішення про реєстрацію права власності: 15.11.2005

Директор: *[Signature]* 033592685 Давидов М.П.

Реєстратор: *[Signature]* Демченко Н.А.



Серія CBX № 776174

UA
UA
UA

вартості будівель і споруд

(грн.)

[illegible]

(грн. прописом)

Вартість будівель і споруд
станом на

200 — р.

Початкова

Дійсна

200 — р.

Початкова

Дійсна

200 — р.

Початкова
балан-

сова
Дійсна

Дві тисячі дев'ятьсот
сімдесять сім гр. 95 коп.

Одні тисяча сімсот
тридцять шість гр. 86 коп.

Official circular stamp of the State Technical Inventory Commission (Державна технічна інвентаризаційна комісія). The stamp contains the text "Державна технічна інвентаризаційна комісія" around the perimeter and "03352685" in the center. A signature is written across the stamp, and the text "М. П." is visible below it.


Нач. _____
(підпис)

М. П.

Нач. _____
(підпис)

ГЕНЕРАЛЬНИЙ ПЛАН (схема)

Земельної ділянки № 21 вул. Братенциганська
 квартал № _____ місто (с. Братенниця Сумська об.

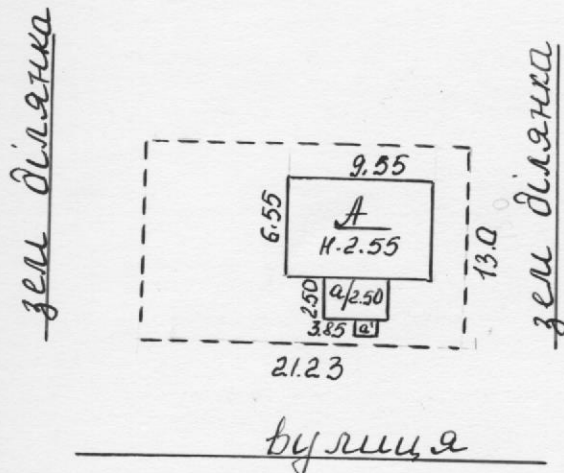


ЕКСПЛІКАЦІЯ ЗЕМЕЛЬНОЇ ДІЛЯНКИ

Назва будівель	Загальна довжина, м			В тому числі (м, м)						
	по докум. (по мірці нормі)	фактично (по факт. користув.)	забудовано (під будів- лею)	дворове покриття	під садом	під огорою	під парком	під садом	під огорою	під парком
1	2	3	4	5	6	7	8	9	10	11
А-будівля										
а-таліар										
а'-крильце										

27 10 2005

Директор Бюро
 Земельна

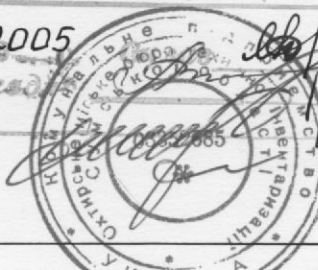

Півень
 Минайло
 Давидов

010 (091)


$$\frac{(2p.0) \times 100}{(2p.7)} =$$

%

Перевірив

ПОЕТАЖНИЙ ПЛАН

БУДІВЛЯ (літер А) 2 бул. Братниганська
 будинок № 21 го, вулиця
 с. Братениця В-Писарівський
 Сумська область

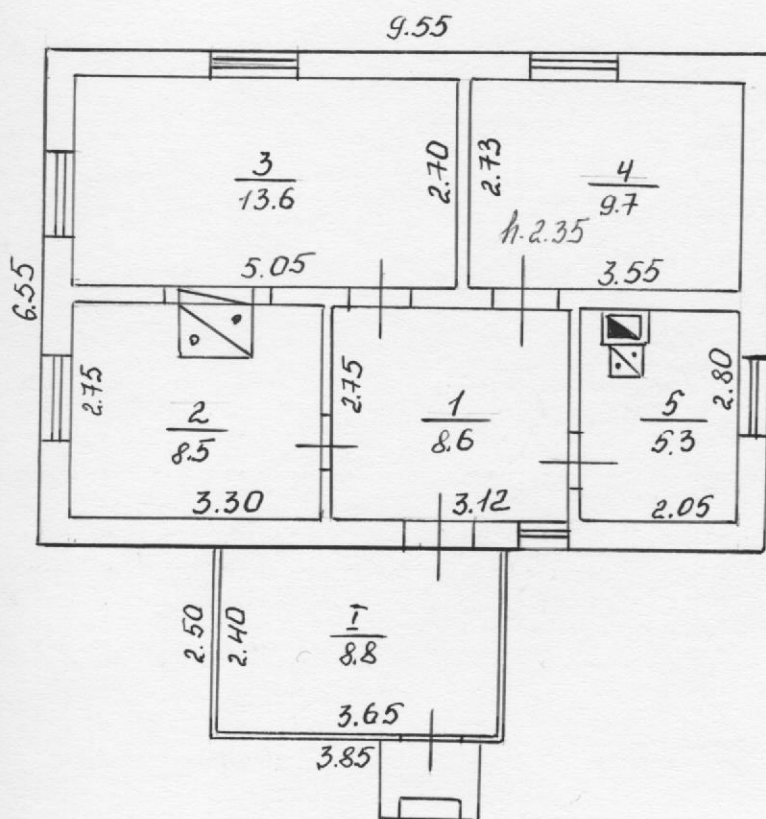

27 10 2005

Склад технік: *Півень*
 Накреслює: *Міняйло*

Масштаб 1:100



Міняйло
Давидов

На нежилі і житлові будови, що мають
будовані приміщення

No 27

У тому числі призначена під приміщення (кв.м)

[illegible]