


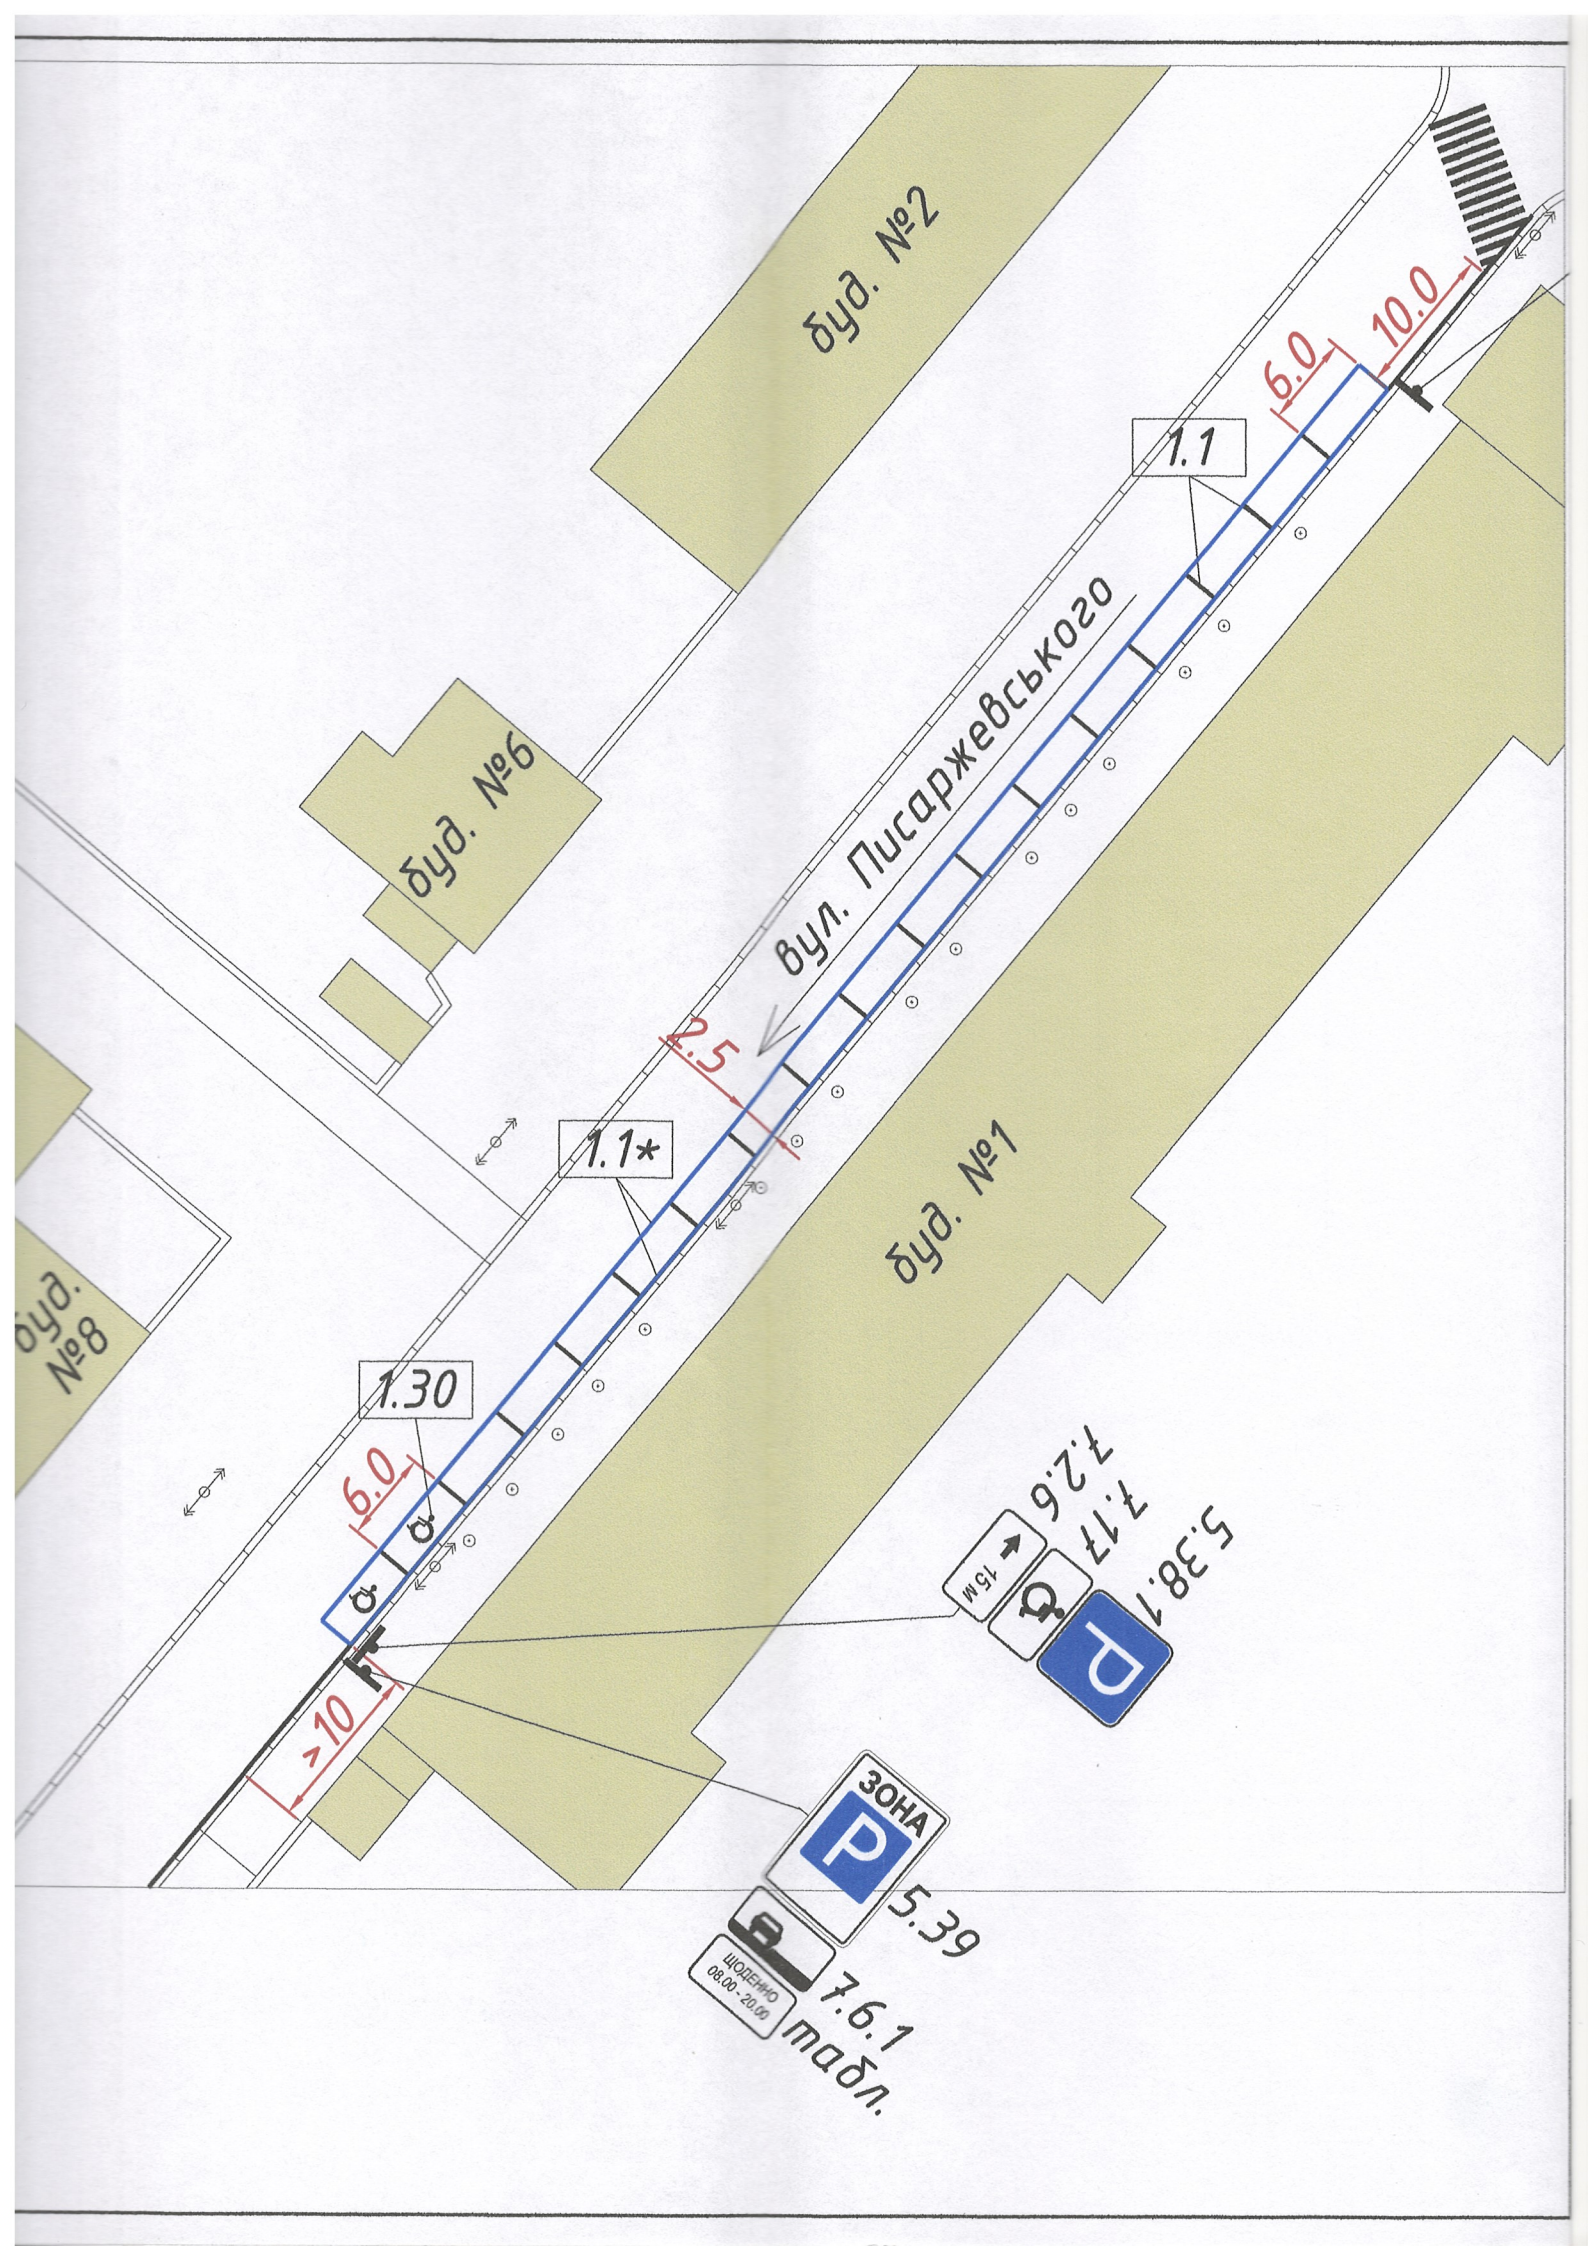

буд. №2

буд. №6

буд. №8

вул. Писаржевського

буд. №1

1.1

1.1*

1.30

5.38.1
7.17
7.2.6
15M
P
♀

5.39
7.6.1
мабл.
ЗОНА
P
ЛЮДЕННЯ
08.00 - 20.00

6.0
10.0

2.5

6.0

>10

Таблиця дорожніх знаків

Номер згідно з ДСТУ 4100:2014	Кількість		
	Типорозміру		ДЗІП
	II	I	
5.38.1	1	-	-
5.39	1	-	-
5.40	1	-	-
7.2.6	1	-	-
7.6.1	1	-	-
7.17	1	-	-
табл.	-	-	1


Таблиця дорожньої розмітки

Номер згідно з ДСТУ 2587:2010	Дов- жина, м	К-ть місць	Площа кольору, м ²	
			Білого	Синього
1.1	43	-	4.3	-
1.1*	221	-	-	22.1
1.30	-	2	2.8	-

Умовні позначення:



- дорожній знак на металевому стояку

 

- бордюр (існуючий)



- опора ЛЕП



- дерево

ПЕРЕВІРЕНО
ВЕДП УПП в Дніпропетровській області
Департаменту патрульної поліції
В.М. - В.Ч. [signature]
Термін дії: 5 (п'ять) років
Вих. № 10207/41/19/01-2020
8.14 15.09.2020

Начальник управління патрульної
поліції в Дніпропетровській області
Департаменту патрульної поліції
капітан поліції
Андрій КАЛЮЖНИЙ

09/20-11-АД.01

Майданчик для паркування транспортних засобів на
вул. Писаржевського, навпроти буд. №№ 2-8

зм.	Кільк.	Арк.	№ док.	Підпис	Дата
ГІП		Семенов		[signature]	09.20
Розробив		Семенов		[signature]	09.20
Перевірів		Палагеша		[signature]	09.20
Н.контр.		Новіков		[signature]	09.20

Майданчик для паркування

Схема організації дорожнього руху
М 1:500

Стадія	Аркуш	Аркушів
РП	1	1

ТОВ "Е С У"