

ФОП Післяк Ольга Костянтинівна

м.Полтава, код ЄДРПУ 2464813806, тел.69-23-95

Інвентаризаційна справа №

575

ТЕХНІЧНИЙ ПАСПОРТ

на нежитлові будівлі

вулиця Ливарна № 7

місто Полтава
район міста Київський



Замовник технічної інвентаризації або уповноважена ним особа (прізвище, ім'я та по-батькові фізичної особи або найменування юридичної особи)	Розмір частки власності (на вимогу)
Власник: Закрите акціонерне товариство "Мостобудівельне управління №8"	

Паспорт виготовлено станом на
«21» червня 2019 р.

Керівник суб'єкта господарювання

Виконав

Перевірів

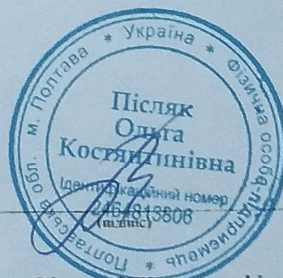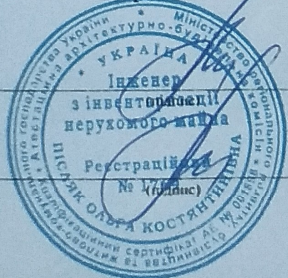

Післяк О.К.
(підпис)


Післяк О.К., сертифікат серія АЕ №001898
(ПІБ, серія, номер кваліфікаційного сертифіката)

Післяк О.К., сертифікат серія АЕ №001898
(ПІБ, серія, номер кваліфікаційного сертифіката)

Примітка. Дані технічного паспорта актуальні протягом одного року з дати проведення технічної інвентаризації.

15 авг. 2020 г.

ПЛАН
нежитлової будівлі літера «З-1»
вулиця Ливарна № 7, м. Полтава
Масштаб 1: 100
1 поверх

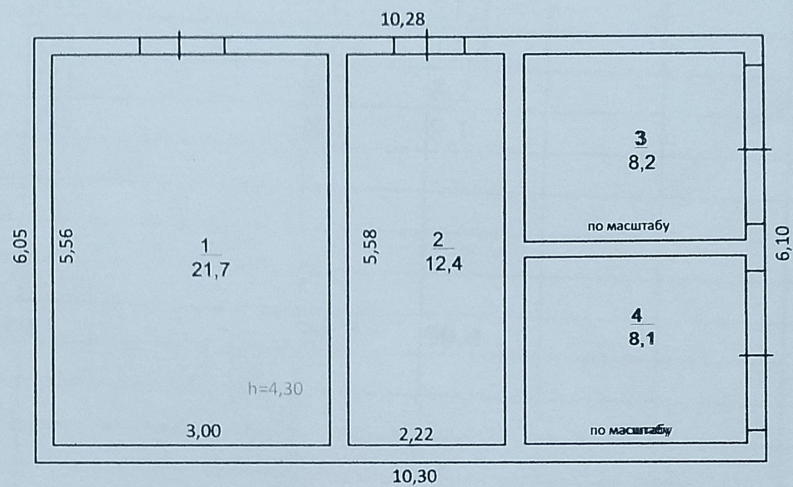


15 авг. 2020 г.

улиця Ливарна № 7
м. Полтава

«1» червня 2019 року

15 авг. 2020 г.

ПЛАН
нежитлової будівлі літера «Ж-1»
вулиця Ливарна № 7, м. Полтава
Масштаб 1: 100
1 поверх

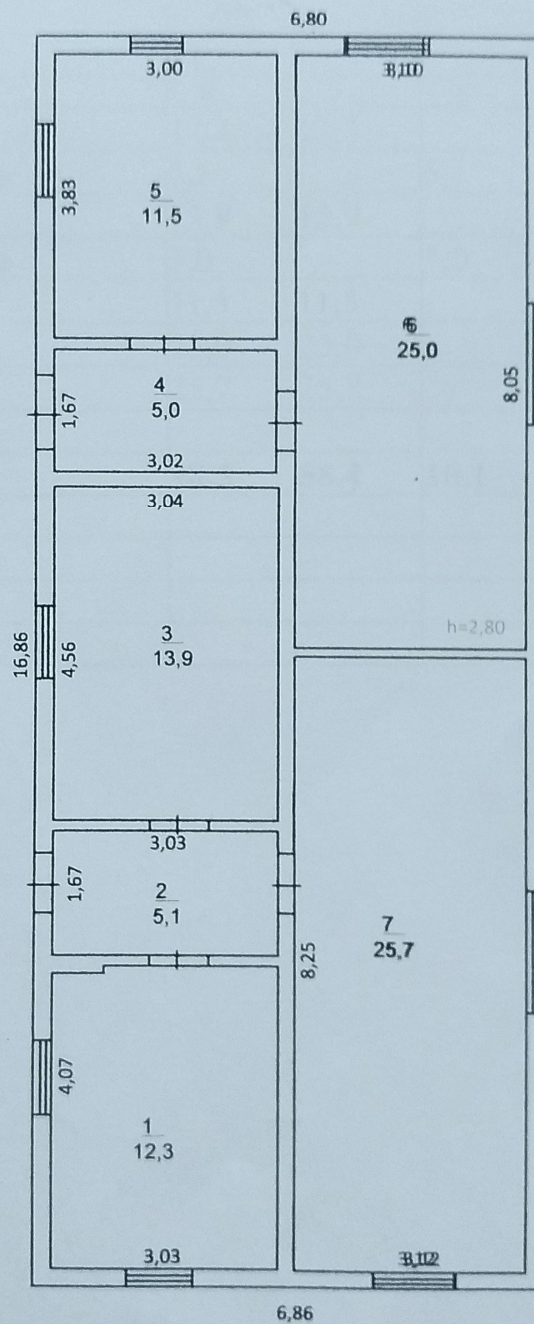

15 авг. 2020 г.

нежитлових приміщень в нежитловій будівлі літ.Ж-1


м Полтава

«21» червня 2019 року

15 авг. 2020 г.

Літер	Назва будівель та споруд	Вид спорудження/реконструкції	Опис основних конструктивних елементів						Інженерне обладнання							Висота (м)	Площа (кв.м)	Об'єм (куб.м)
			Фундаменти	стіни	покрівля	перегородки	підлога	сходи	електрика	водопровід	каналізація	газовод	ліфт	світлопровід	Вид опалення			
А-III, А-1	Адміністративно-побутовий корпус, Ремонтно-механічна майстерня	1980	Бетон	цегла	рулон	3/6	Линолеум, мозаїка	+	+	+	+				місцеве	2,7/3,2/ 9,5/9,8	1379,8	13607
Б-1	Матеріально-технічний склад	1980	3/6	цегла	рулон	3/6	бетон		+							4,9	325,9	1561
В-1	Будівлі гаражів	1980	3/6	цегла	рулон	3/6	бетон									4,9	386,4	1893
Е-1	Прокіпіна	1980	цегла	цегла	рулон	3/6	Линолеум, дерево	+								3	44,1	124
Ж-1	Склад		цегла	цегла	цифер	дерево	Дошана, бали									3	115,2	346
З-1	Трансформаторна підстанція	1980	бетон	цегла	рулон	3/6	бетон		+							4,6	62,5	288
№1	Огорожа		Бетонна, довжиною 82,04 п.м.													2,50		
№2	Огорожа		Бетонна, довжиною 111,76 п.м.													2,50		
№4	Огорожа		Бетонна, довжиною 9,36 п.м.													2,10		
№5	Ворота		Бетонна, довжиною 4,45 п.м.													2,10		
№6	Огорожа		Бетонна, довжиною 37,2 п.м.													2,0		
№7	Хвістка		Бетонна, довжиною 0,7 п.м.													2,0		
№8	Ворота		Бетонна, довжиною 6,10 п.м.													2,2		
№9	Склад ГСМ		Металеві стовпці															
№10	Площадка для миття машин		Металева															
№18	Колодязь		Бетонні кільця															
№19	Бетонна площадка		Бетонна (М – 150) шар товщиною 20 см; шви – 20 см.; пісок – 10 см.; грунт укріплення														3798	
№20	Підземний шлях		Шляхи залізобетонні, рельси Р – 65.															
№21	Водопровід		Металеві труби															
№22	Пожарний резервуар		Металеві															
№23	Очищення споруда		Бетонні															
№24	Замощення		Керамічні														8370	

м. Полтава
вулиця Ліварна № 7
Масштаб 1: 500

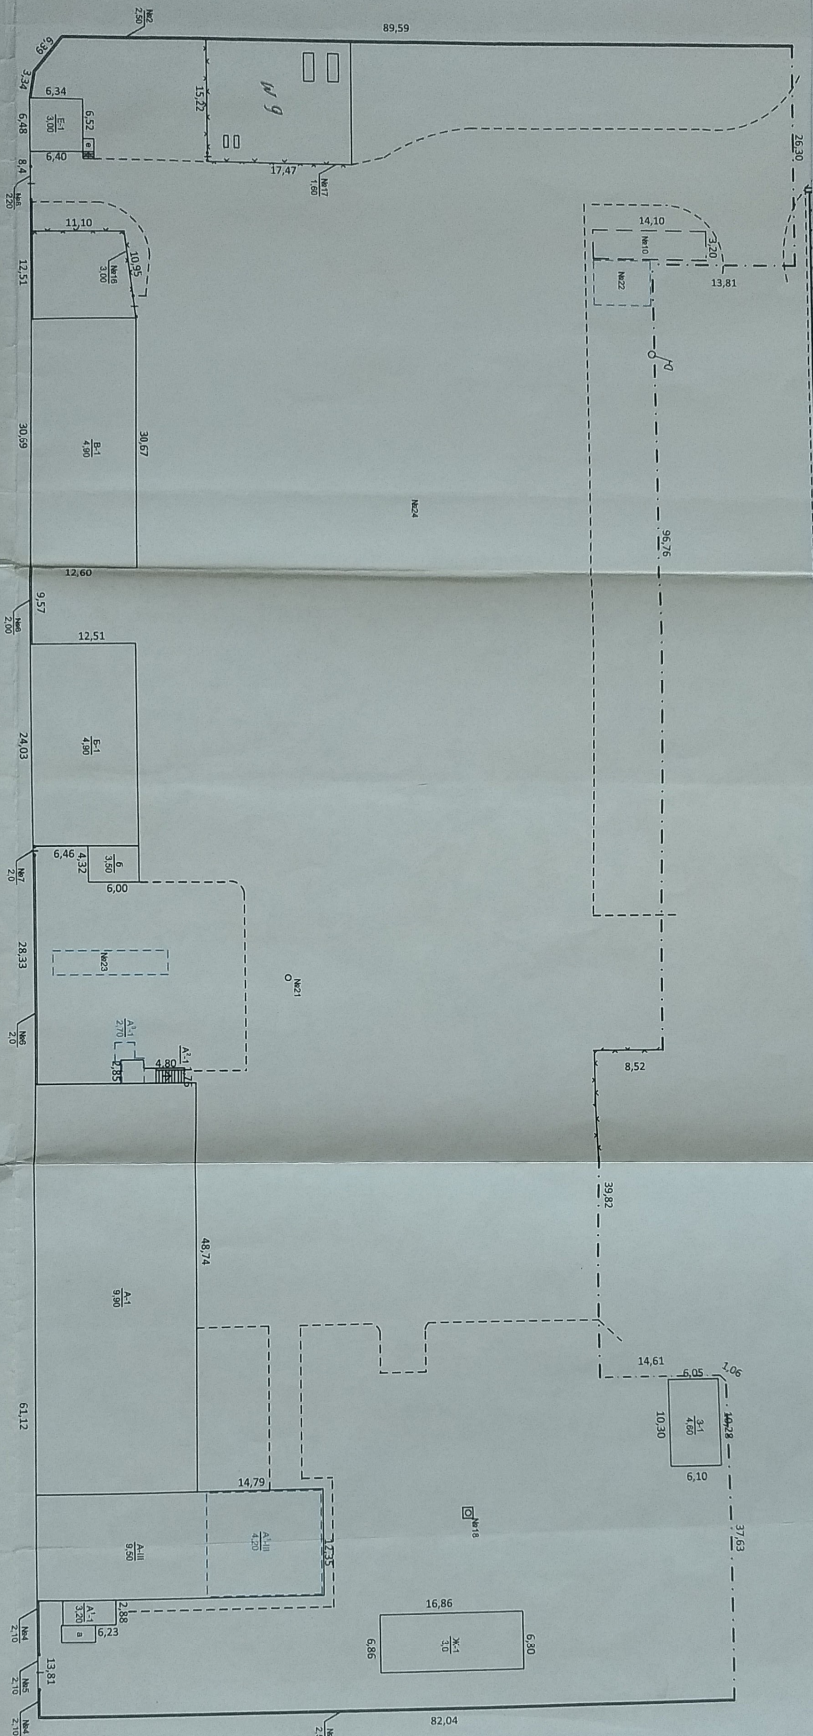

ЕКСПЛІКАЦІЯ

Літ. за планом	назва будівель	Літ. за планом	назва будівель	площа земельної ділянки, у т.ч.											примітка	
A-1, A-III	Адміністративно-побутовий корпус, ремонтно-механічна майстерня	N7	Хвіртка	загальна площа											1. Кадастровий номер 5310135400:13:002:0107 2. Бетонна площа №19, Підрахований путь №20 розміщені за межами відведеної земельної ділянки	
B-1	Матеріально-технічний склад	N8	Ворота	під будівлями												
B-1	Будівлі гаража	N9	Склад ТСМ	усього												
Ж-1	Склад	N10	Площа для миття машин	під будинком												
Ж-1	Трансформаторна підстанція	N18	Колодязь	під господар. будівлями												
E-1	Прокладна	N19	Бетонна площа	під двором												
N1	Огорожа	N20	Підрахований путь	під садом												
N2	Огорожа	N21	Водопровід	під фруктовими деревами												
N4	Огорожа	N22	Поживний резервуар	під декоративним і деревами												
N5	Ворота	N23	Очиска споруд	під доріжжями та в'їздом												
N6	Огорожа	N24	Замощення	під городом												
Примітка:																