

Фізична особа – підприємець
ВОЛОЩУК ОЛЕГ АНАТОЛІЙОВИЧ

28500, Кіровоградська обл., Долинський р-н, м.Долинська, вул. Леніна 48/60.
код за ЄДРПОУ 2461212173, Телефон: 0669726373, E-mail: ua.post.oleg@ukr.net
АТ КБ «Придпатбанк», р/о: UA443052990000026009025105810

Додаток 12
до Інструкції про порядок проведення
технічної інвентаризації об'єктів нерухомого майна
(пункт 22 розділу I)

Інвентаризаційна справа № 234/2022

ТЕХНІЧНИЙ ПАСПОРТ

на Ціле вбудоване нежитлове приміщення

Реєстраційний номер ТІ01:9295-5222-5271-9790

Вулиця Сонячна, № 6Б,
місто Долинська,
район Кропивницький,
область Кіровоградська



Замовник технічної інвентаризації або уповноважена ним особа
(прізвище, ім'я, по батькові фізичної особи або найменування юридичної особи)

КОМУНАЛЬНЕ ПІДПРИЄМСТВО
"ДОЛИНСЬКЕ МІСЬКЕ КОМУНАЛЬНЕ ГОСПОДАРСТВО"
ПРИ ДОЛИНСЬКІЙ МІСЬКІЙ РАДІ (36188893)

Паспорт виготовлено станом на
« 22 » липень 2022 року.

Виконав:
Волощук О.А.

Кваліфікаційний сертифікат
Серія АЕ № 003006




Керівник суб'єкта господарювання
ФО-П
Волощук О.А.

(підпис)



групи нежитлових приміщень
 Вулиця Сонячна, № 6Б, місто Долинська, район Кропивницький,
 область Кіровоградська

Масштаб 1:100

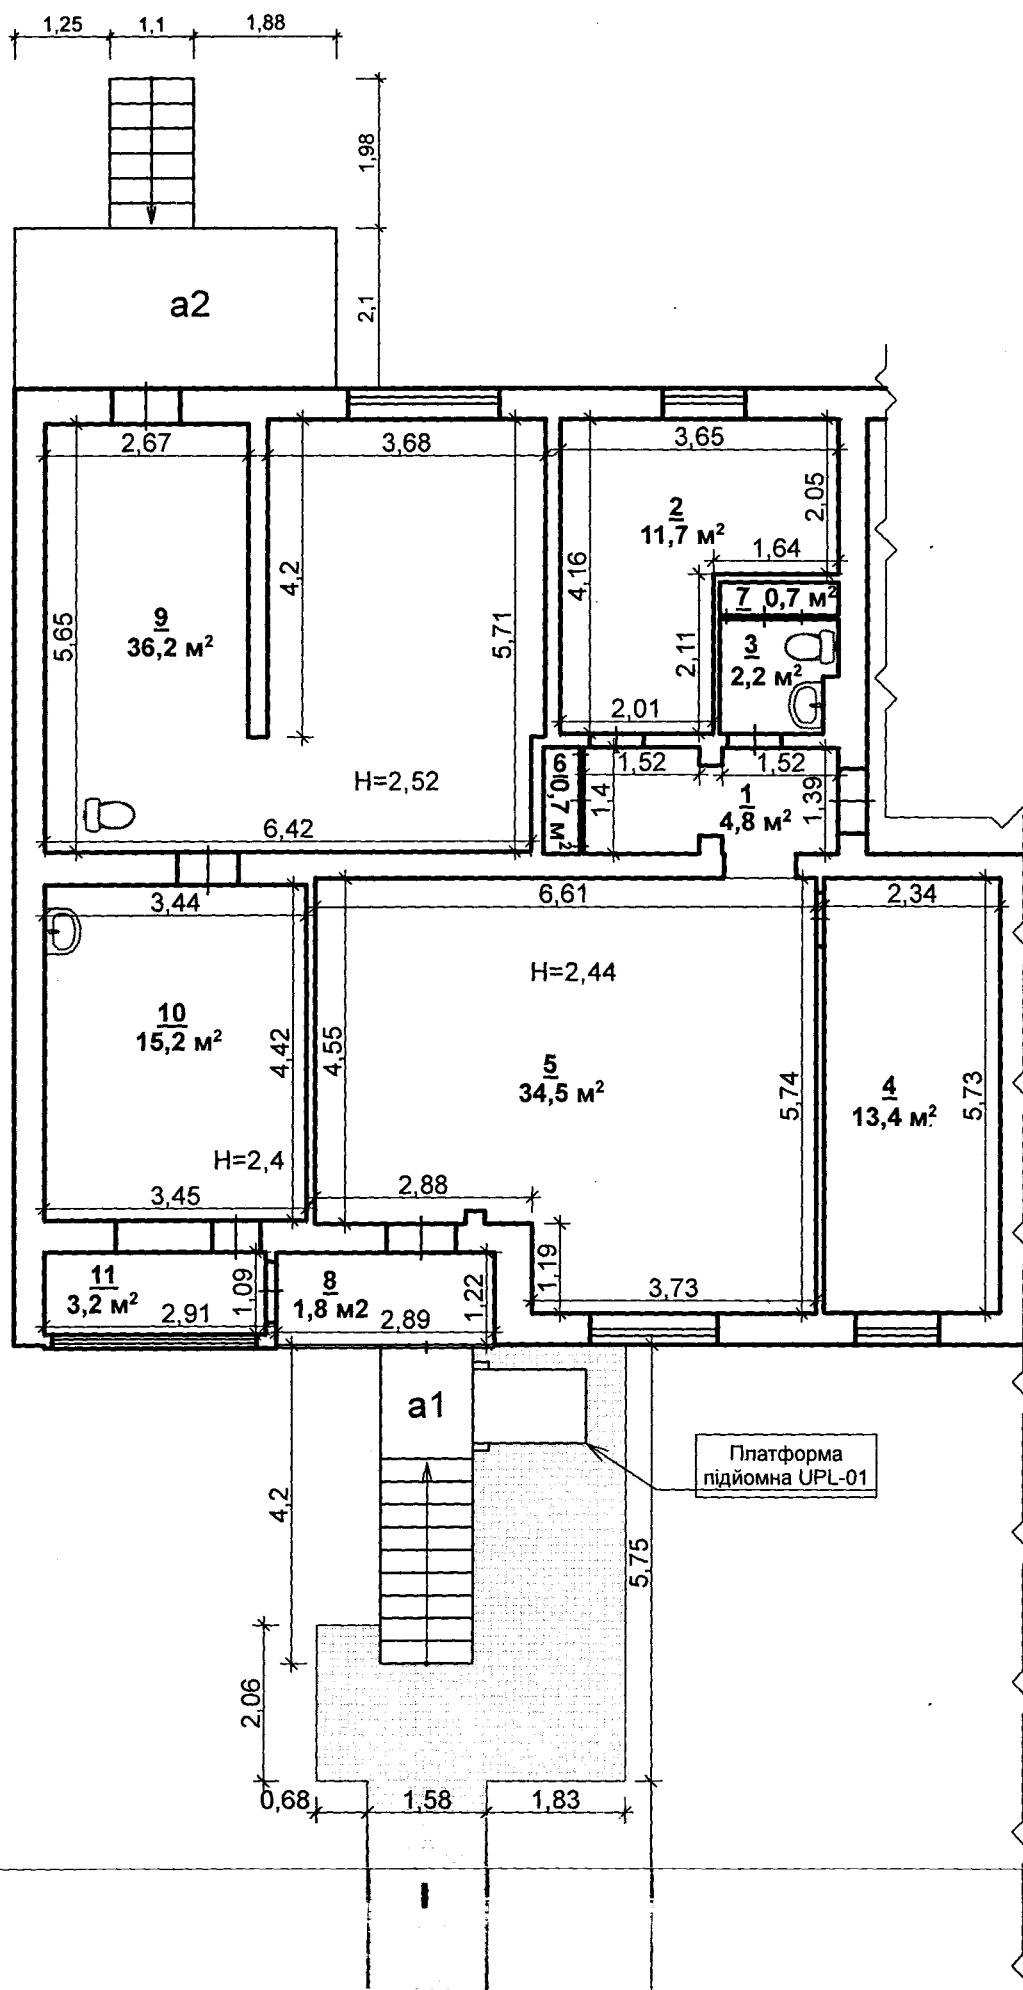

Літера	Поверх	Номери відремонтованих груп приміщень	Номери приміщень	Призначення приміщень	Загальна площа приміщень, підрахована за формулами розрахунку площ (кв. м)	Площа (кв. м)				Примітка
						основна	допоміжна (підсобна)	літніх, неопалюваних приміщень	площа приміщень загального користування	
1	2	3	4	5	6	7	8	9	10	11
A	1		1	Коридор	4,8		4,8			
			2	Нежитлове приміщення	11,7	11,7				
			3	Санвузол	2,2		2,2			
			4	Нежитлове приміщення	13,4	13,4				
			5	Нежитлове приміщення	34,5	34,5				
			6	Вбудована шафа	0,7		0,7			
			7	Вбудована шафа	0,7		0,7			
			8	Лоджія	1,8			1,8		
			9	Нежитлове приміщення	36,2	36,2				
			10	Нежитлове приміщення	15,2	15,2				
			11	Лоджія	3,2			3,2		
				Усього:	124,4	111	8,4	5		

« 22 » липень 2022 року.

Виконав:
ВолодимирФОП
Володимир

ХАРАКТЕРИСТИКА групи нежитлових приміщень

Літера або номер за планом	Назва будівель та споруд	Рік будівництва/реконструкції	Опис основних конструктивних елементів						Інженерне обладнання							Висота (м)	Площа основи (забудови) (кв.м)	Об'єм (куб.м)
			фундамент	стіни	дах	перекриття	підлога	сходи	електрика	водопровідна мережа	водовідведення	газопровід	ліфт	сміттєпровід	вид опалення			
1	2	3	4	5	6	7	8	9	10	11	12	13	14	15	16	17	18	19
A	Ціле вбудоване нежитлове приміщення	1990	блок ФБС	з/б панелі	руберойд	з/б плити	кахель, лінолеум	+	+	+	+	.	.	-	місц. центральне	2,4-2,52	124,4	311

« 22 » липень 2022 року.

{Додаток 12 в редакції наказу Міністерства регіонального розвитку, будівництва та житлово-комунального господарства № 186 від 26.07.2018}

МІНІСТЕРСТВО РЕГІОНАЛЬНОГО РОЗВИТКУ, БУДІВНИЦТВА
ТА ЖИТЛОВО-КОМУНАЛЬНОГО ГОСПОДАРСТВА УКРАЇНИ
АТЕСТАЦІЙНА АРХІТЕКТУРНО-БУДІВЕЛЬНА КОМІСІЯ

Серія АЕ

№ 003696

КВАЛІФІКАЦІЙНИЙ СЕРТИФІКАТ
відповідального виконавця окремих видів робіт (послуг),
пов'язаних зі створенням об'єктів архітектури
Експерт

(найменування професії)

Відомий про те, що Волошук Олег Анатолійович

(прізвище, ім'я, по батькові)

пройшов(ла) професійну атестацію, що підтверджує його (її) відповідність кваліфікаційним
вимогам у сфері діяльності, пов'язаної із створенням об'єктів архітектури, професійну
спеціалізацію, необхідний рівень кваліфікації і знань.

Категорія: Технік з інвентаризації нерухомого майна

Кваліфікаційний сертифікат видано згідно з рішенням Атестаційної архітектурно-будівельної

комісії (далі - Комісія) від _____ № _____

(внесеном) відповідної _____ секції Комісії

від 13.05.2015 № 52, затвердженим президією

Комісії 14.05.2015 № 52-Е).

Зареєстрований у реєстрі атестованих осіб 14.05 20 15 року

за № 3556

Роботи (послуги), пов'язані із створенням об'єктів архітектури, спроможність виконання
яких визначено кваліфікаційним сертифікатом: Технічна інвентаризація
об'єктів нерухомого майна.

Дата видачі 14.05 20 15 року

Голова (заступник) Атестаційної
архітектурно-будівельної комісії

Барзилович Д.В.

(прізвище, ім'я, по батькові)



КОПІЯ ВІРНА
24.07 20 22 р.

Всього прошиито, пронумеровано
и скреплено печатью

5

цифрами

продов'ю

) ЛИСТОВ

Должність

Підпис

« 27 »

листопада

2024

г.м.н.

