



Виноградівська районна державна адміністрація
Закарпатської області.

СВІДОЦТВО
про право власності на підсобне господарство

місто Виноградів

« 09 » грудня 2002 р.

Виноградівська районна державна адміністрація

посвідчує, що в цілому підсобне господарство з приналежними до нього допоміжними спорудами, яке розташоване у селі Горбки по вулиці Заводська, б/н дійсно належить

ВІДКРИТОМУ АКЦІОНЕРНОМУ ТОВАРИСТВУ
"ЗАТИСЯНСЬКИЙ ХІМІЧНИЙ ЗАВОД"

на праві власності.

Свідоцтво видано на підставі

розпорядження голови Виноградівської районної державної адміністрації

№ 635 від "09" грудня 2002 р.

Копія вірна

Заступник голови
державної адміністрації



Сей



Є.М.Райз

РЕЄСТРОВИЙ ЗАПИС
на документі на право власності

Зазначене в цьому документі
підсобне господарство
в цілому

zareestrowane
Виноградівським районним
бюро технічної інвентаризації
на праві власності за

ВІДКРИТИМ АКЦІОНЕРНИМ
ТОВАРИСТВОМ
"ЗАТИСЯНСЬКИЙ
ХІМІЧНИЙ ЗАВОД"

та записане в реєстрову книгу № 3
за реєстровим № 563

"10" грудня 2002 р.

Начальник бюро технічної
інвентаризації

З.І.Тіводор
М.П.

Копія вірна




На жилые дома, не имеющих
встроенных помещений

ЭКСПЛИКАЦИЯ

внутренних площадей к плану жилого дома
литера А.Б " по улице (пер., площ.) _____ № _____

Этажи (начиная с подвала)	№ квартир или помещений	№№ частей помещений (комнат, кухня, коридоров и т. п.)	Название частей помещений (жилая, комната, коридор и т. п.)	Формулы или подсчета площадей частей помещений, по внутреннему обмеру	Площадь частей помещений, подсчитанная по формуле гр.5 (кв.м)	Площадь жилых квартир			Площадь помещений, не включаемая в общую (кв. м.)	Самовольно возведенная или переоборудованная площадь (кв. м.)	Примечание
						общая (сумма гр. 8 и 9)	жилая	подсобная			
1	2	3	4	5	6	7	8	9	10	11	12
А		1	свчмарш	1040 x 410	42.9						
		2	скал	305 x 410	12.5						
		3	коридор	305 x 155	4.7						
		4	скал	260 x 305	7.9						
		5	свчмарш	3.45 x 2.35	8.8						
		6	- - -	3.45 x 2.25	8.4						
		7	- - -	3.45 x 2.10	7.9						
		8	- - -	3.45 x 2.05	7.4						
		9	- - -	3.45 x 2.20	8.2						
		10	- - -	2.05 x 3.45	7.4						
		11	- - -	2.15 x 3.45	8.1						
		12	- - -	2.08 x 3.45	7.4						
		Всего по эт. А			133.5						
Б		1	коридор	1.40 x 2.20	3.4						
		2	скал	2.20 x 3.10	6.8						
		3	свчмарш	11.65 x 5.10	59.4						
		4	свчмарш	10.65 x 5.10	54.8						
		Всего по эт. Б			123.7						



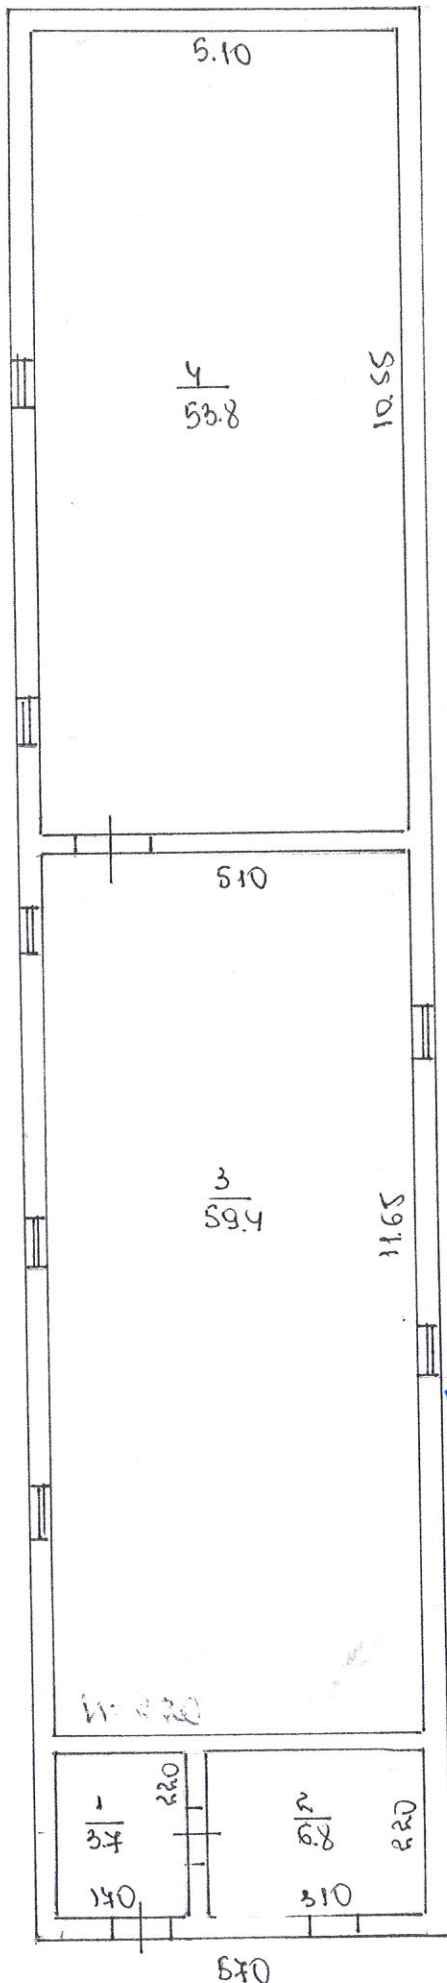

П л а н
Поверхів будівлі літери Б''

Будинок №
с Горбоки

Поверх І літери Б''



Копія вір

Завказ. 34
Завказ 1316

Масштаб 1:100

5 XII 2002

всех 1 литеры: А




А

лі літери А

були

А/

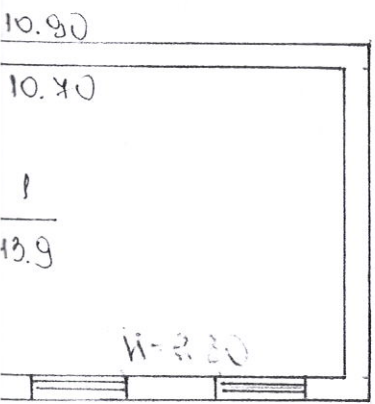

Григорій 34
Шотар 31

5 11 1000