


ТАБЛИЦЯ ДОРОЖНІХ ЗНАКІВ

Номер згідно з ДСТУ 4100-2002	Кількість		ДЗП	спосіб встановлення
	типорозмір			
	I	II		
2.1	-	1	-	на мет. стояку
5.7.2	-	1	-	на мет. стояку
5.38	-	2	-	на мет. стояку
7.1.3	-	1	-	на мет. стояку
7.4.4	-	2	-	на мет. стояку
7.14	-	2	-	на мет. стояку
7.17	-	2	-	на огорожі
табл.	-	1	-	на мет. стояку
ВСЬОГО	-	12	-	

ТАБЛИЦЯ ДОРОЖНЬОЇ РОЗМІТКИ


Номер згідно з ДСТУ 2587	Довжина м	Кількість місць, шт	Площа кол. м ²	
			білого	чор.
1.1	490	-	49.0	
1.13	7.5	-	2.12	
1.18	-	3	2.16	
1.20	-	1	2.25	
1.31	-	5	15.0	

інв. N арк.	Підпис і дата	Зам. інв. N

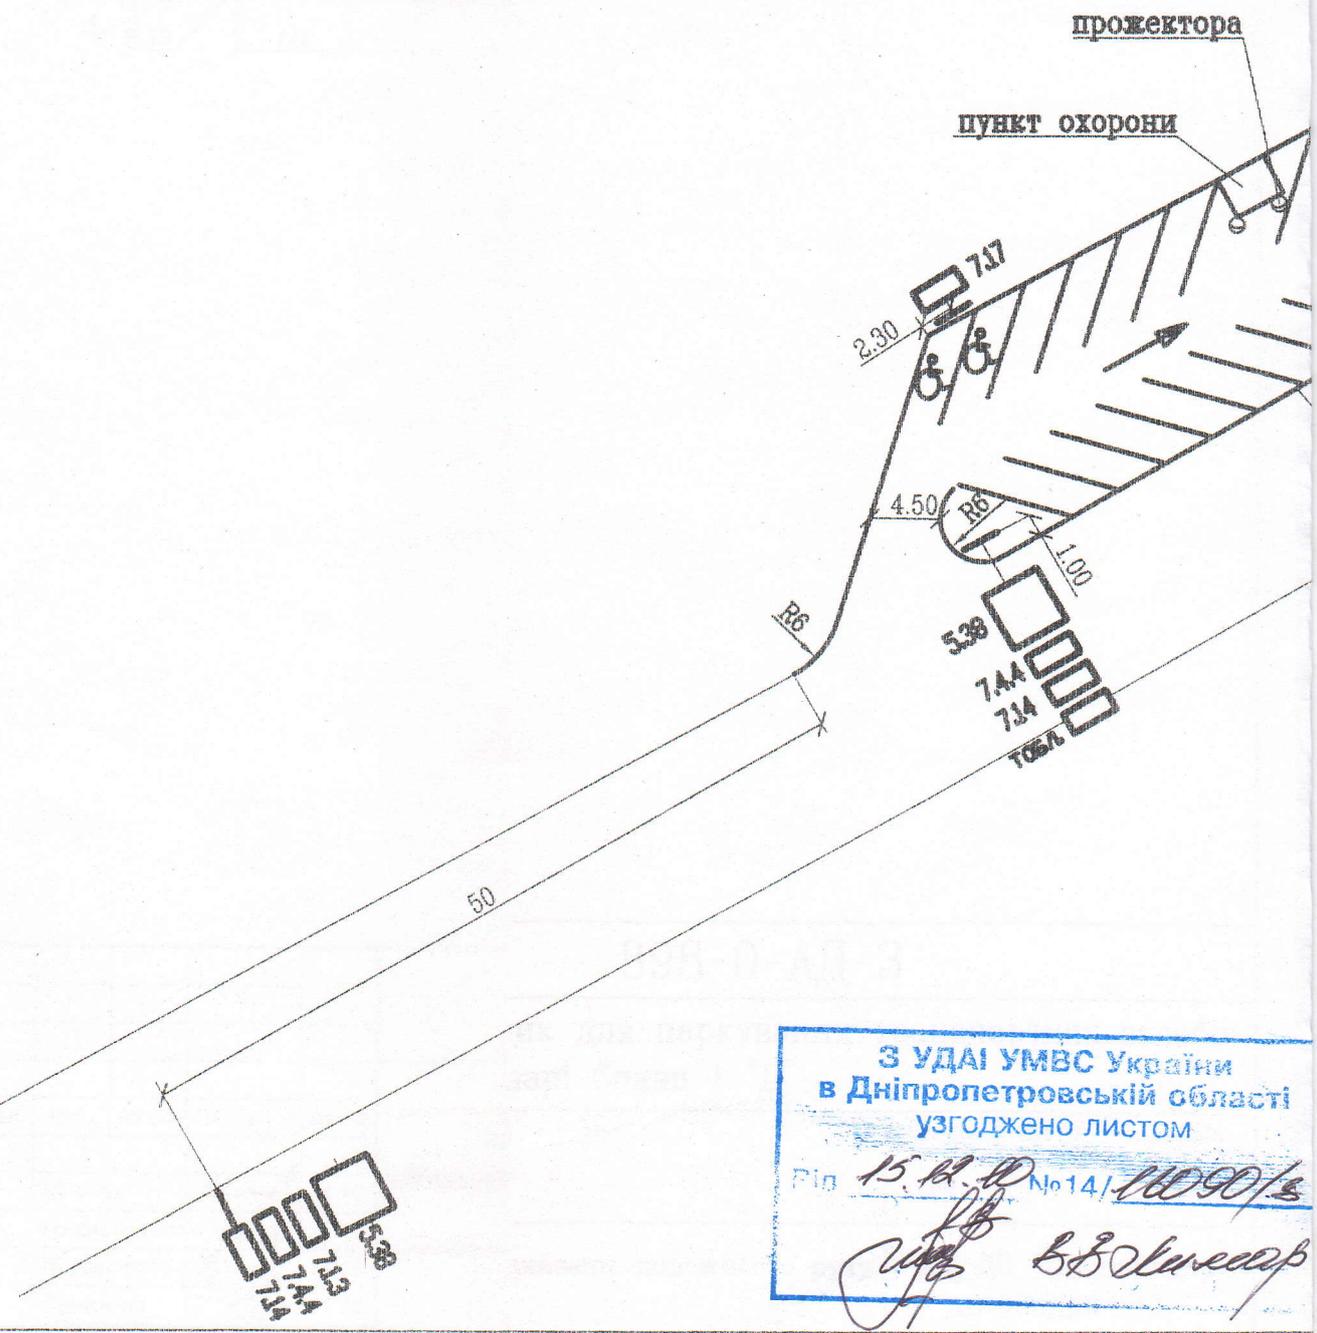

З УДАІ УМВС України
в Дніпропетровській області
узгоджено листом
Діп. 15.12.10 №14/16090/Б
[Signature] *[Signature]*

у,
ого

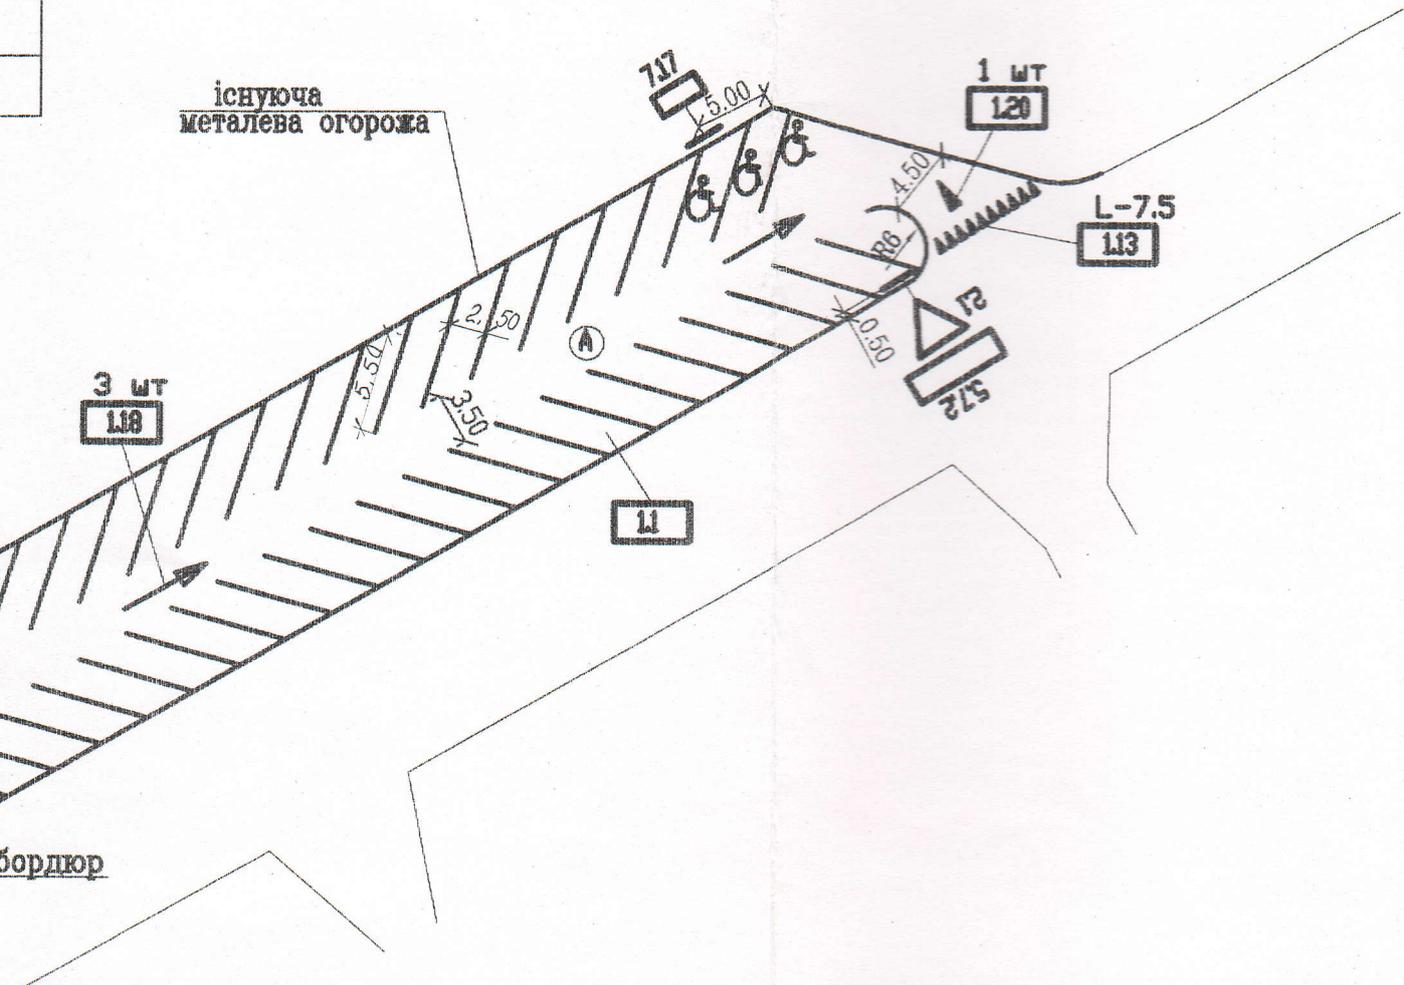

бордюр

						898-0-АД-3		
						Майданчик для паркування транспортних засобів на Бульварі Слави 1 "Д"		
Зм.	Кільк.	Арк.	Ндок.	Підпис	Дата	Стадія	Аркуш	Аркушів
ГП		Мовчан		<i>[Signature]</i>	11.10	РП		1
Нач. групи		Тарасенко		<i>[Signature]</i>	11.10			
Перевірив		Самохіна		<i>[Signature]</i>	11.10	Схема організації дорожнього руху ДФ ДП "Укрдіпродор" "ДНІПРОДІПРОДОР"		
Розробив		Сухоребрая		<i>[Signature]</i>	11.10			
Н.контр.		Тарасенко		<i>[Signature]</i>	11.10			