


ПЛАН ЗЕМЕЛЬНОЇ ДІЛЯНКИ (викопіювання з плану кварталу)

вулиця (провулок, площа) Кільцева буд. № 34 а

місто (селище, село) Кіровоград


Масштаб 1:500

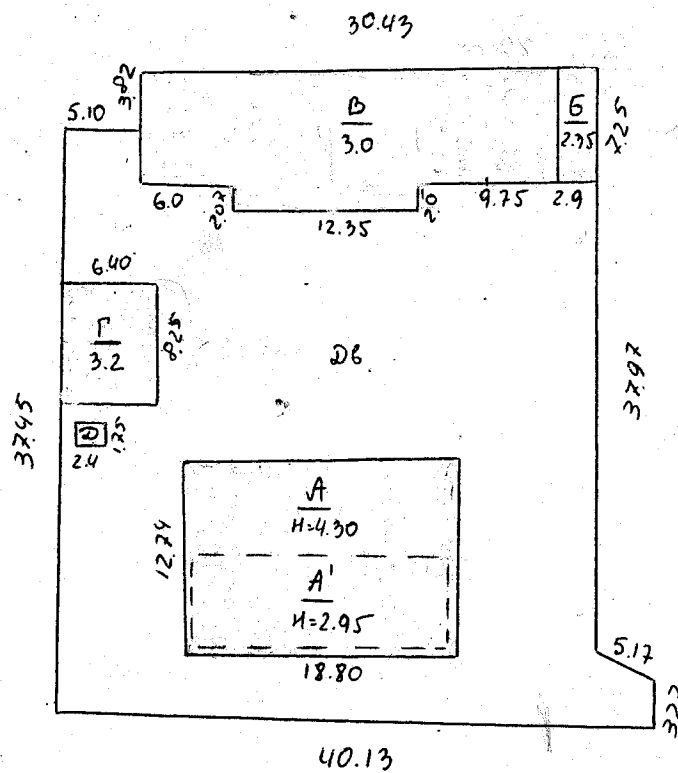

вул. Кільцева 34 а

ПОСТАНОВИТЕЛЬНЫЙ ПЛАН
 на строительство дит. "А" "
 по улице Кілевцева 34а
 гор. Кіровоград квартал №

Стігвал

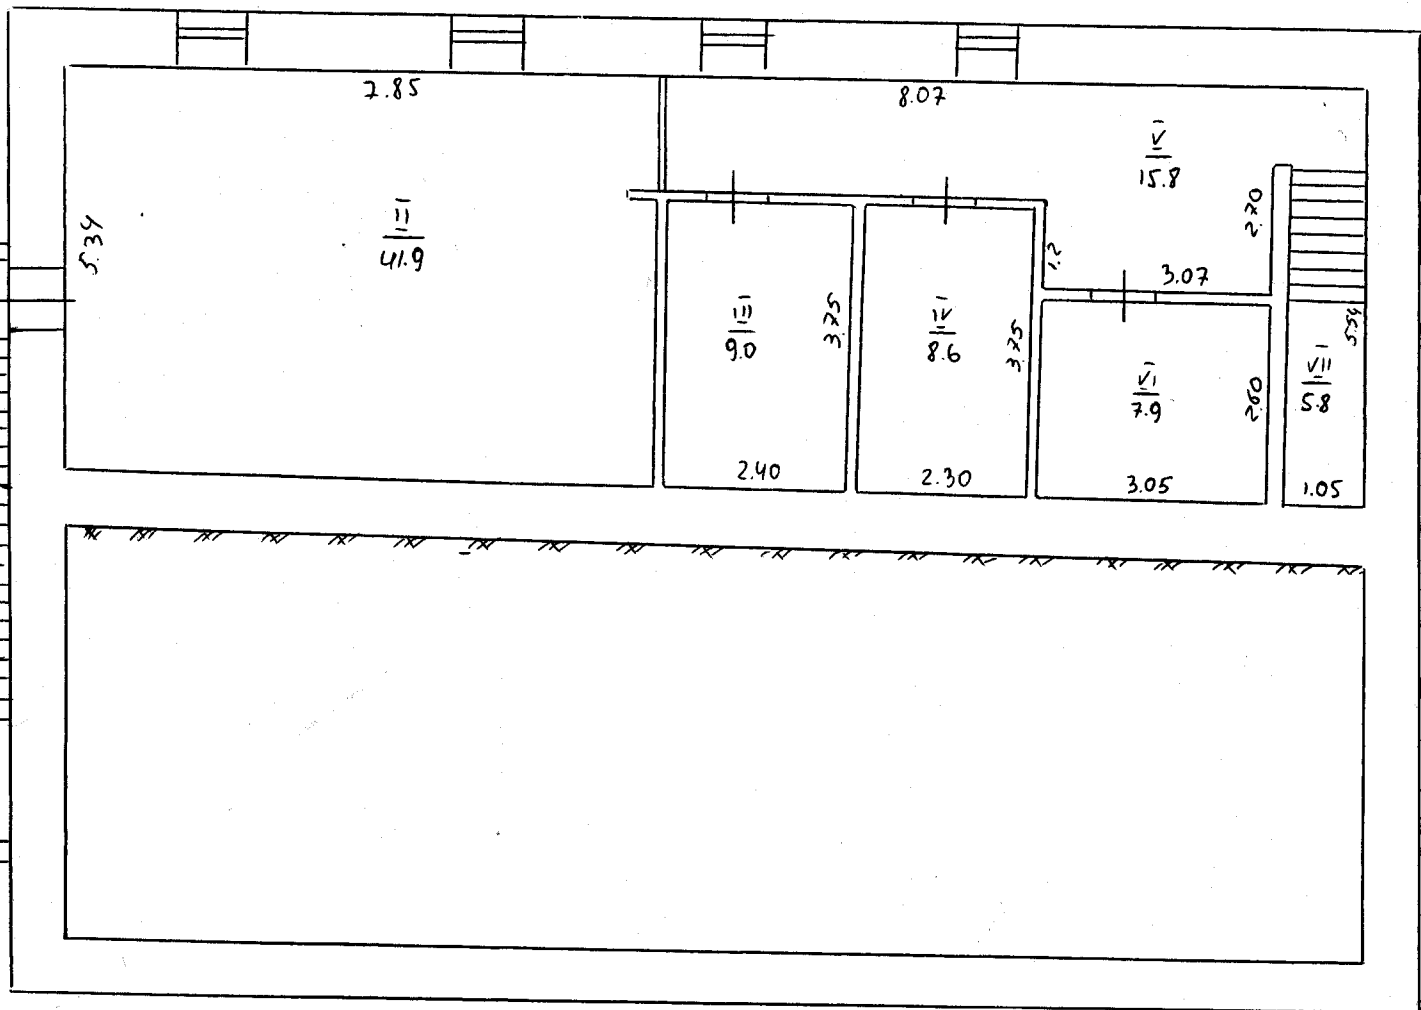

Снято с натуры 23. I 1967 г.

Вычертено 29. I 1967 г.


Копію змалю

м.п. Харченко 16.10.06р.



Президент
 "Укроблбуд"

ПОЭТАЖНЫЙ ПЛАН
 на строение лит. "А"
 по улице Килевевиць 34^а
 гор. Кіровоград квартал №

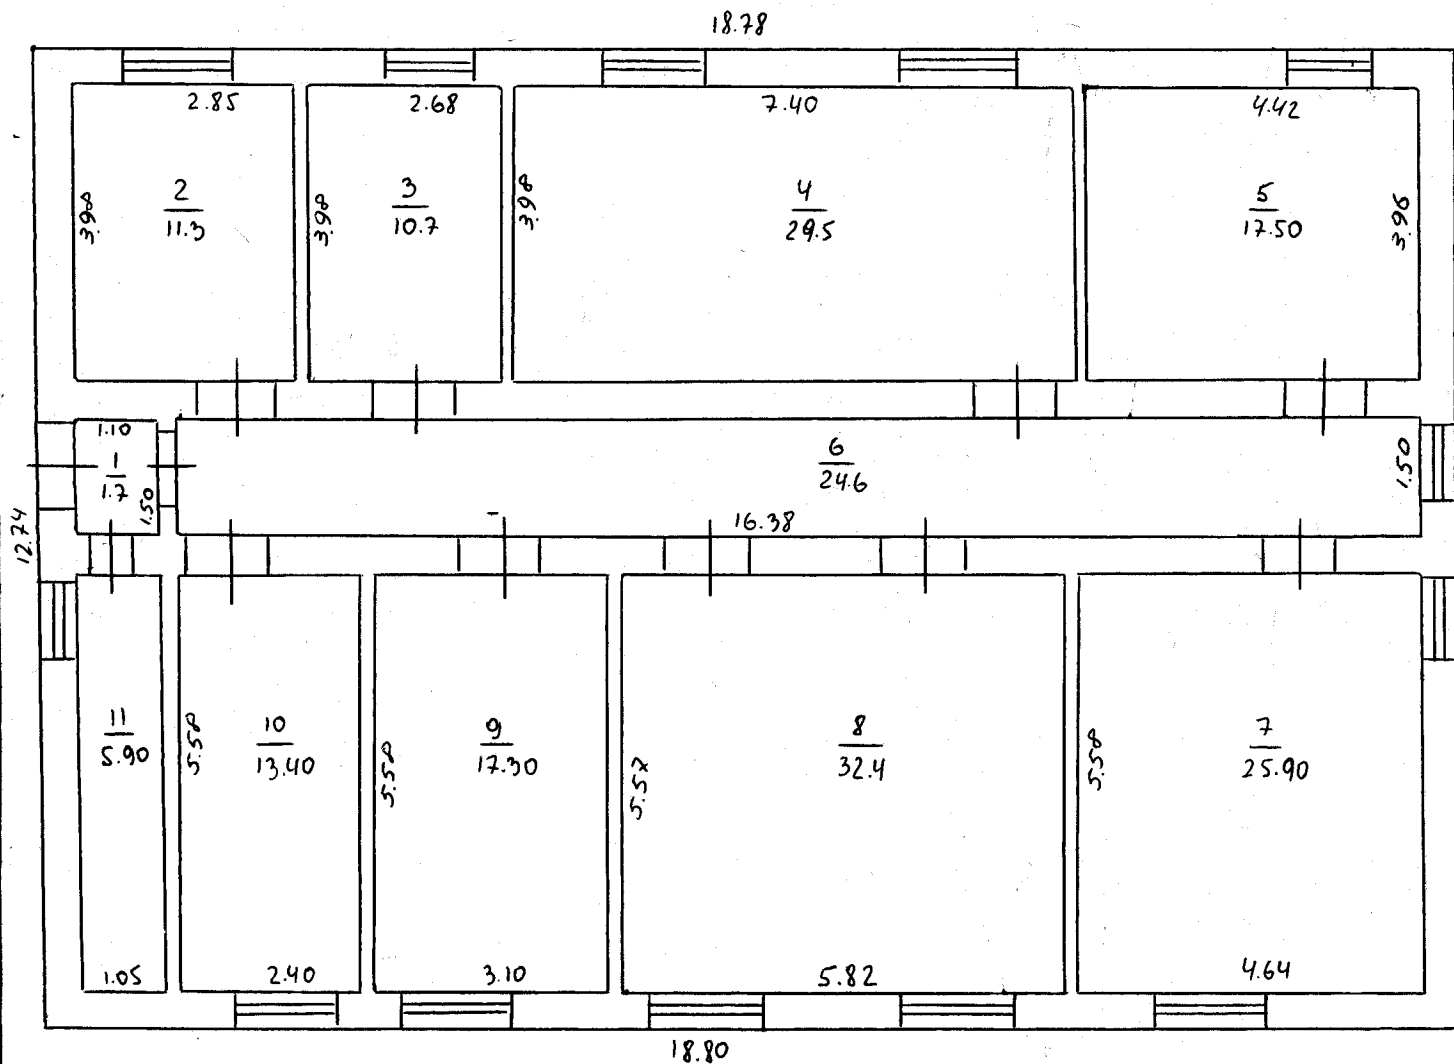

$S_{каб.} = 158 м^2$

Сдел с черт. 23.1 1967

Вычертил 29.1 1967

копия для м.п. Хар. 16.10.06р.



Президиум

Управління