
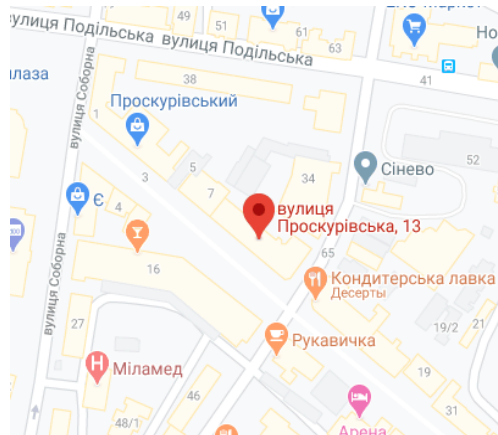


Оренда – приміщення 1-го поверху площею 180,40 кв.м. (В)

Хмельницька обл., м. Хмельницький, вул. Проскурівська, 13.

1. Фото

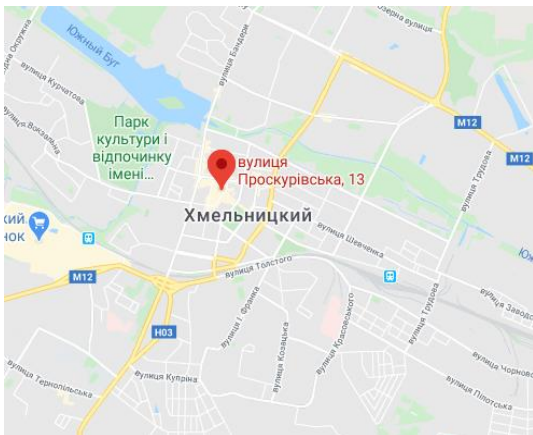

2. Опис лоту

Пропонуються до оренди приміщення 1-го поверху площею 180,40кв.м. Будівля знаходиться в центральній частині міста, розвинена інфраструктура, високі автомобільний та пішохідний потоки. Окремий вхід. Можна використовувати для розміщення офісу, магазину. Можливість внутрішніх перепланувань. Вхід з вулиці. Доступ вільний 24/7.

Характеристики

- кількість поверхів – 4
- земельна ділянка – 0,3283 га (договір оренди)
- Загальна площа – 5406,30 кв.м.
- Площа запропонована до оренди 180,40кв.м.

3. Ключові умови лоту

Адреса: м. Хмельницький, вул. Проскурівська, 13

Назва: приміщення 1-го поверху площею 180,40 кв.м.

С загальна, кв. м.	5406,3
С пропонувана до оренди, кв. м.	180,4
Початкова ставка оренди за 1 кв. м., грн. з ПДВ	316,8
Початкова орендна плата в 1 міс, грн. з ПДВ	57 150,72
Розмір гарантійного внеску, грн. з ПДВ	34 290,43
Крок аукціону, грн. з ПДВ	1 500,00

При оцінці наданих конкурсних пропозицій застосовуватиметься критерій – найвища ціна



Оренда – приміщення 1-го поверху площею 180,40 кв.м. (В)

Хмельницька обл., м. Хмельницький, вул. Проскурівська, 13.

1. Фото

ВІРОБНИЧОГО БУДІВКУ
мікр. "Д-3" (пр.ч.-а.м.-а.) Проскурівська
вул. (с.м.м.с.с.) Хмельницький
масштаб 1:100
Архитектурний будинок

1-й поверх

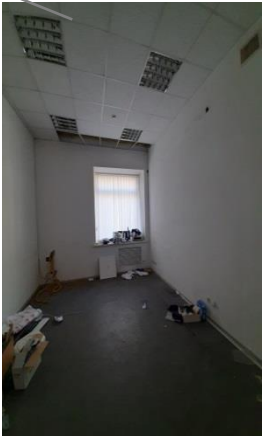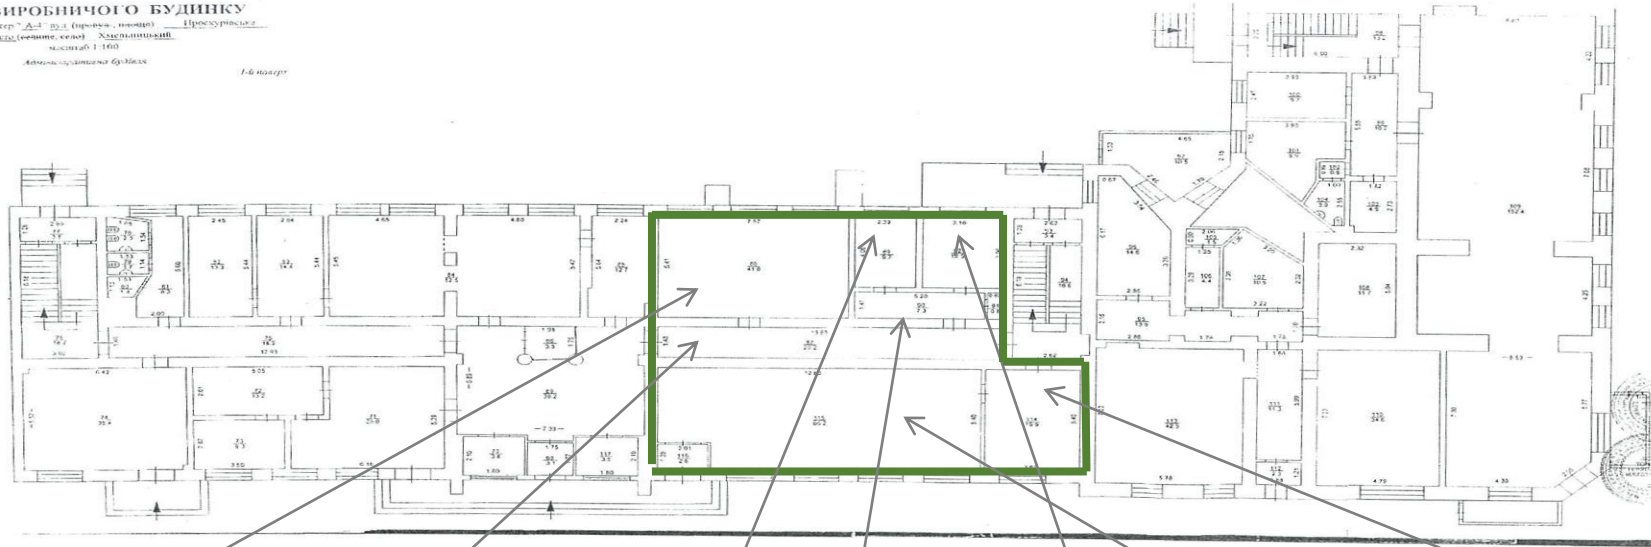

Оренда – приміщення 1-го поверху площею 180,40 кв.м. (В)

Хмельницька обл., м. Хмельницький, вул. Проскурівська, 13.

4. Умови лоту

4.1. Оренда об'єкту нерухомого майна (далі - ОНМ)

4.2. Ставка оренди за 1 м² майна, в місяць – зазначена з урахуванням ПДВ

4.3. Комунальні послуги, в місяць – Орендар сплачує в повному обсязі всі комунальні платежі по будівлі, а саме:

- Електропостачання – за показниками лічильників, встановлених орендарем;
- Теплопостачання – пропорційно опалювальної площі, за показниками лічильника згідно фактичного споживання.
- Водопостачання та водовідведення – не більше 33,00 літрів (0,033куб.) в місяць за 1кв.м., до моменту укладення прямих договорів з постачальниками послуг;
- Прибирання та вивезення сміття - самостійно орендарем.
- обслуговування пожежної сигналізації – не менше 0,20 грн. з ПДВ за 1кв.м.

4.4. Розмір плати за комунальні послуги та послуги з утримання комерційної нерухомості може бути змінений у разі зміни або запровадження нових цін, тарифів на комунальні послуги, введення інших обов'язкових зборів і платежів згідно з законодавством України. Податки – суму податку на нерухомість та орендну плату за землю включено до складу орендної плати. Додатково Орендарем не компенсуються.

4.5. Індexація оренди – щорічне підвищення орендної плати на 10%, починаючи з 13-го місяця оренди.

4.6. Термін оренди – 2 роки 11 місяців. Після спливу терміну оренди за договором проводиться новий аукціон, за результатами якого визначається Орендар на наступний рік оренди.

4.7. Орендні канікули – не передбачені

4.8. Ремонт під власні потреби здійснюється силами та за рахунок Орендаря

4.9. Передача нерухомого майна – здійснюється після сплати Орендарем грошової суми застави в розмірі не менше ніж сума місячної орендної плати.

4.10. Додаткові умови – застосування типового договору оренди майна комерційного призначення, що затверджений ПАТ «Укртелеком». Крім того, Орендар зобов'язується отримати доступ до телекомунікаційних послуг, а саме доступ до мережі Інтернет за технологіями (ADSL, FTTx або/та GPON), підписавши з ПАТ «Укртелеком» відповідний договір про надання таких послуг.

5. Вимоги до учасників

5.1. До учасників електронного аукціону застосовуються умови, визначені Регламентом електронної торгової системи Prozorro.Продажі

5.2. Після оголошення результатів аукціону Переможець діє згідно та в терміни, визначені Регламентом електронної торгової системи Prozorro.Продажі

6. Умови дискваліфікації Учасника, що визначений переможцем Електронного аукціону

6.1. В разі невиконання Переможцем викладених вище умов, право на оренду анулюється, а учасник, що не виконав свої зобов'язання відсторонюється від участі у подальших торгах ПАТ «Укртелеком» строком на 6 місяців

6.2. Наявність ознак здійснення незаконного підприємництва

6.3. Наявність інформації про факти здійснення Учасником (керівниками, засновниками юридичної особи, фізичною особою) шахрайських дій та інших злочинів відносно активів Товариства або їх причетність до таких дій

6.4. Наявність інформації про факти порушення кримінальних справ відносно Учасника, які можуть вплинути на визнання договору оренди не дійсним

7. Контактні дані з питань оренди

0800-509-100 – гаряча лінія
091-114-04-65 – корпоративний
044-235-48-71 – Діденко Ірина
044-234-43-31 – Ковальська Марина
e-mail: property@ukrtelecom.ua