


ПЛАН ПОВЕРХІВ ГРОМАДСЬКОГО БУДИНКУ


літ. "В" Приймальне відділення
(призначення)

№ 85 вулиця (провулок, площа) Французький бульвар
місто (селище, село) Одеса
МАСШТАБ 1:100

I поверх

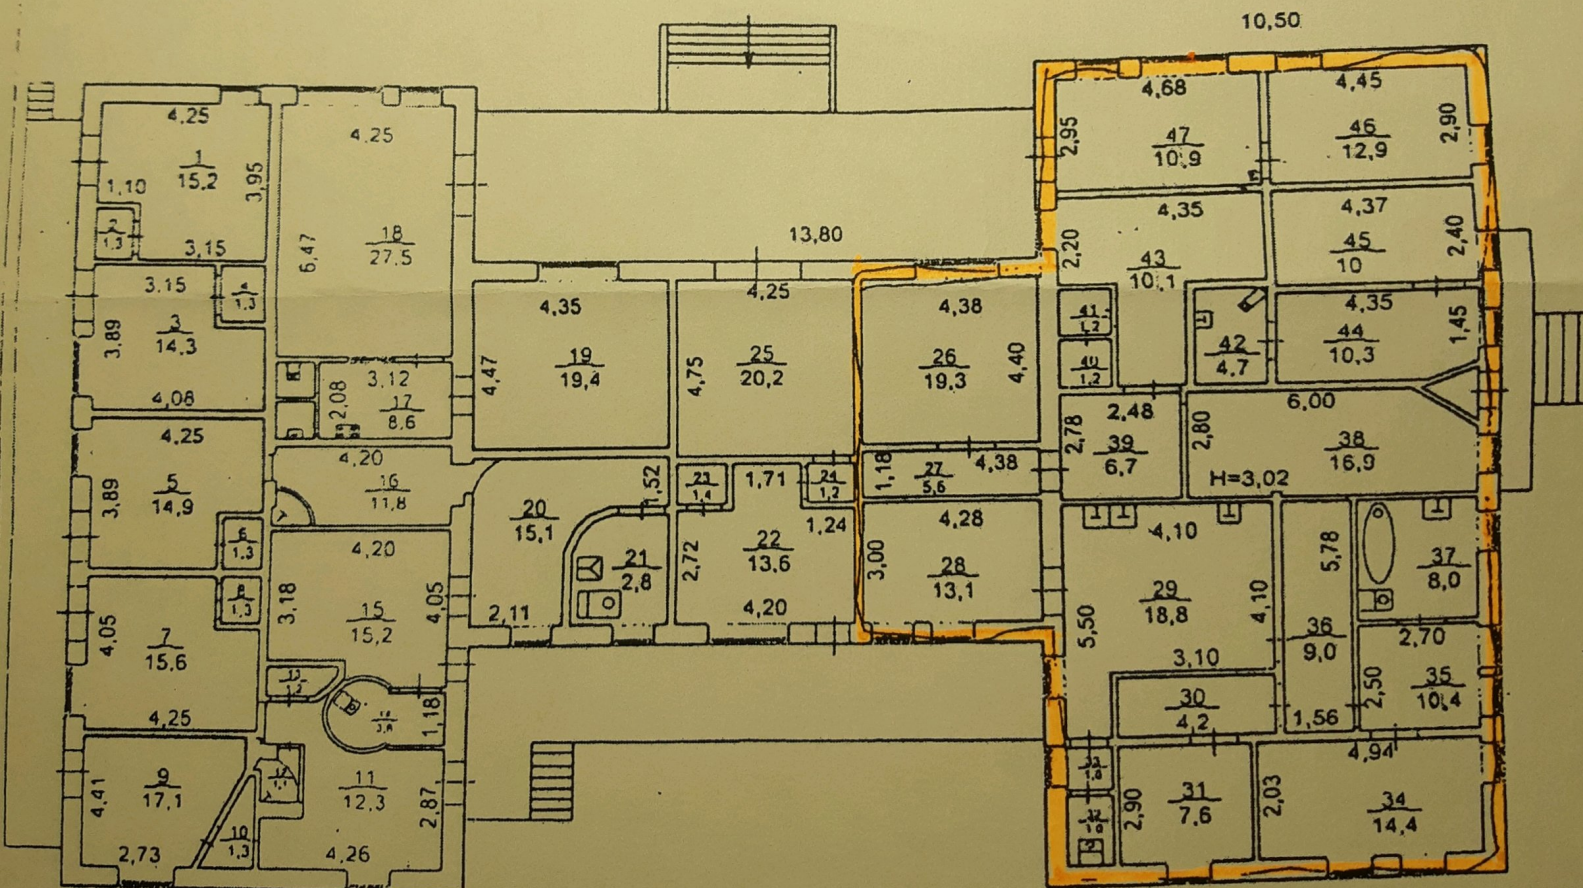

Згідно з оригіналом
Головний лікар

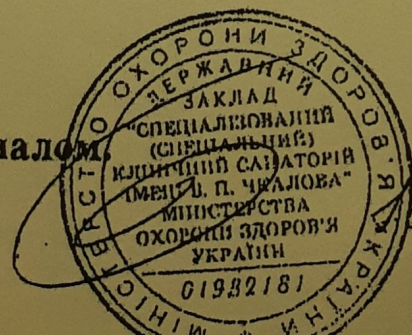

В. Г. Гурко