Додаток 6 до до інструкції про порядок проведення технічної інвентаризації об'єктів нерухомого майна

ХАРКІВСЬКЕ МІСЬКЕ БЮРО ТЕХНІЧНОЇ ІНВЕНТАРІЗАЦІЇ

Область Харківська

Район Червонозаводський

Місто Харків

Інвентаризаційна справа № 82987

Реєстровий № 4341

ТЕХНІЧНИЙ ПАСПОРТ
на громадський будинок
нежитлова будівля
(призначення)

№ 68 вулиця Чугуївська

місто Харків

Власник (юридична, фізична особа,)	Дата народження, Ідентифікаційний номер	Розмір частки власності
ВАТ "Харківметробуд"		**нежитлова будівля літ. "А-1" загальною площею 924,8 кв.м.**
Публічне акціонерне товариство "Харківське підприємство автобусних станцій"	03115293	3 924,8 м²

КП "Харьковское ГорБТИ"
ПРОВЕРЕНО
Изменений нет
08 / 06 2007 г.
Техник Вовк
Нач. отдела Сильченко
Инспектор Тимощук

виготовлено

28 грудня 2009р.

Директор БТІ

Виконав Вовк Л.П. Дегтярьов М.І.

(підпис, прізвище)

Додаток 6.1 до Інструкції про пор
проведення технічної інвентаризації об'
нерухомого м

ПЛАН ЗЕМЕЛЬНОЇ ДІЛЯНКИ

громадського будинку

нежитлова будівля

(призначення)

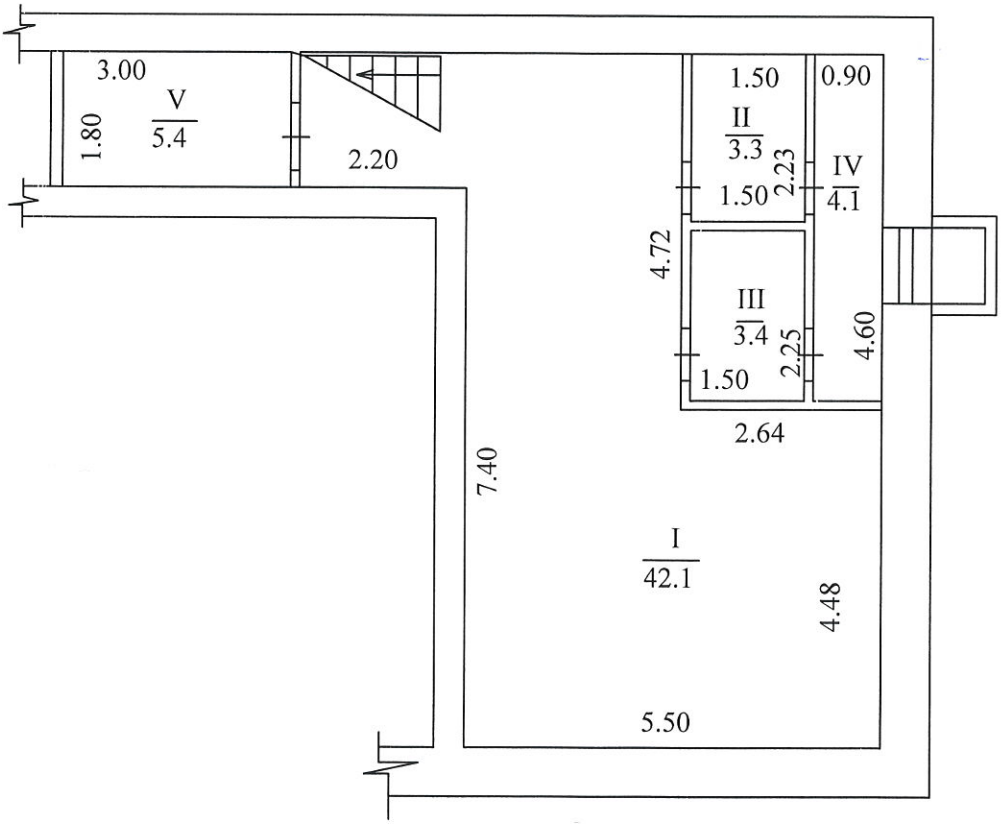
вулиця Чугуївська № 68

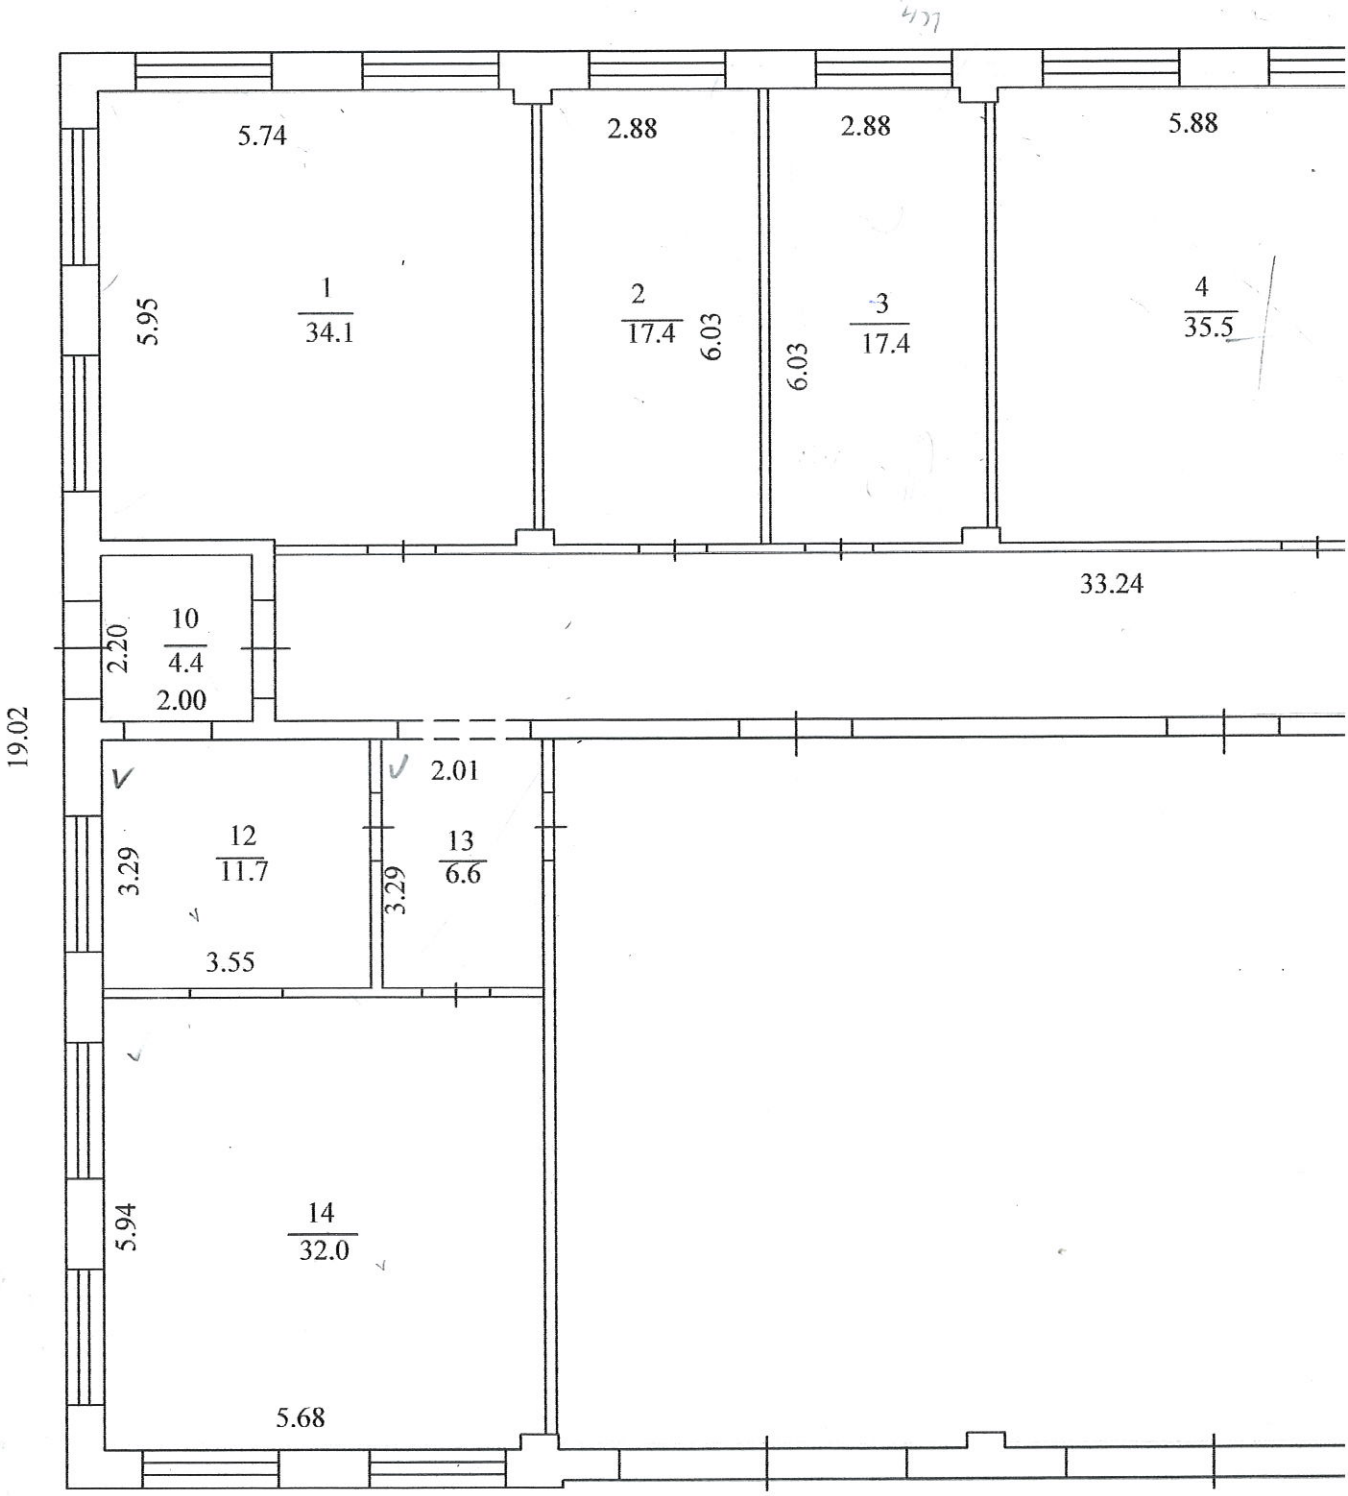
місто Харків

масштаб 1:500

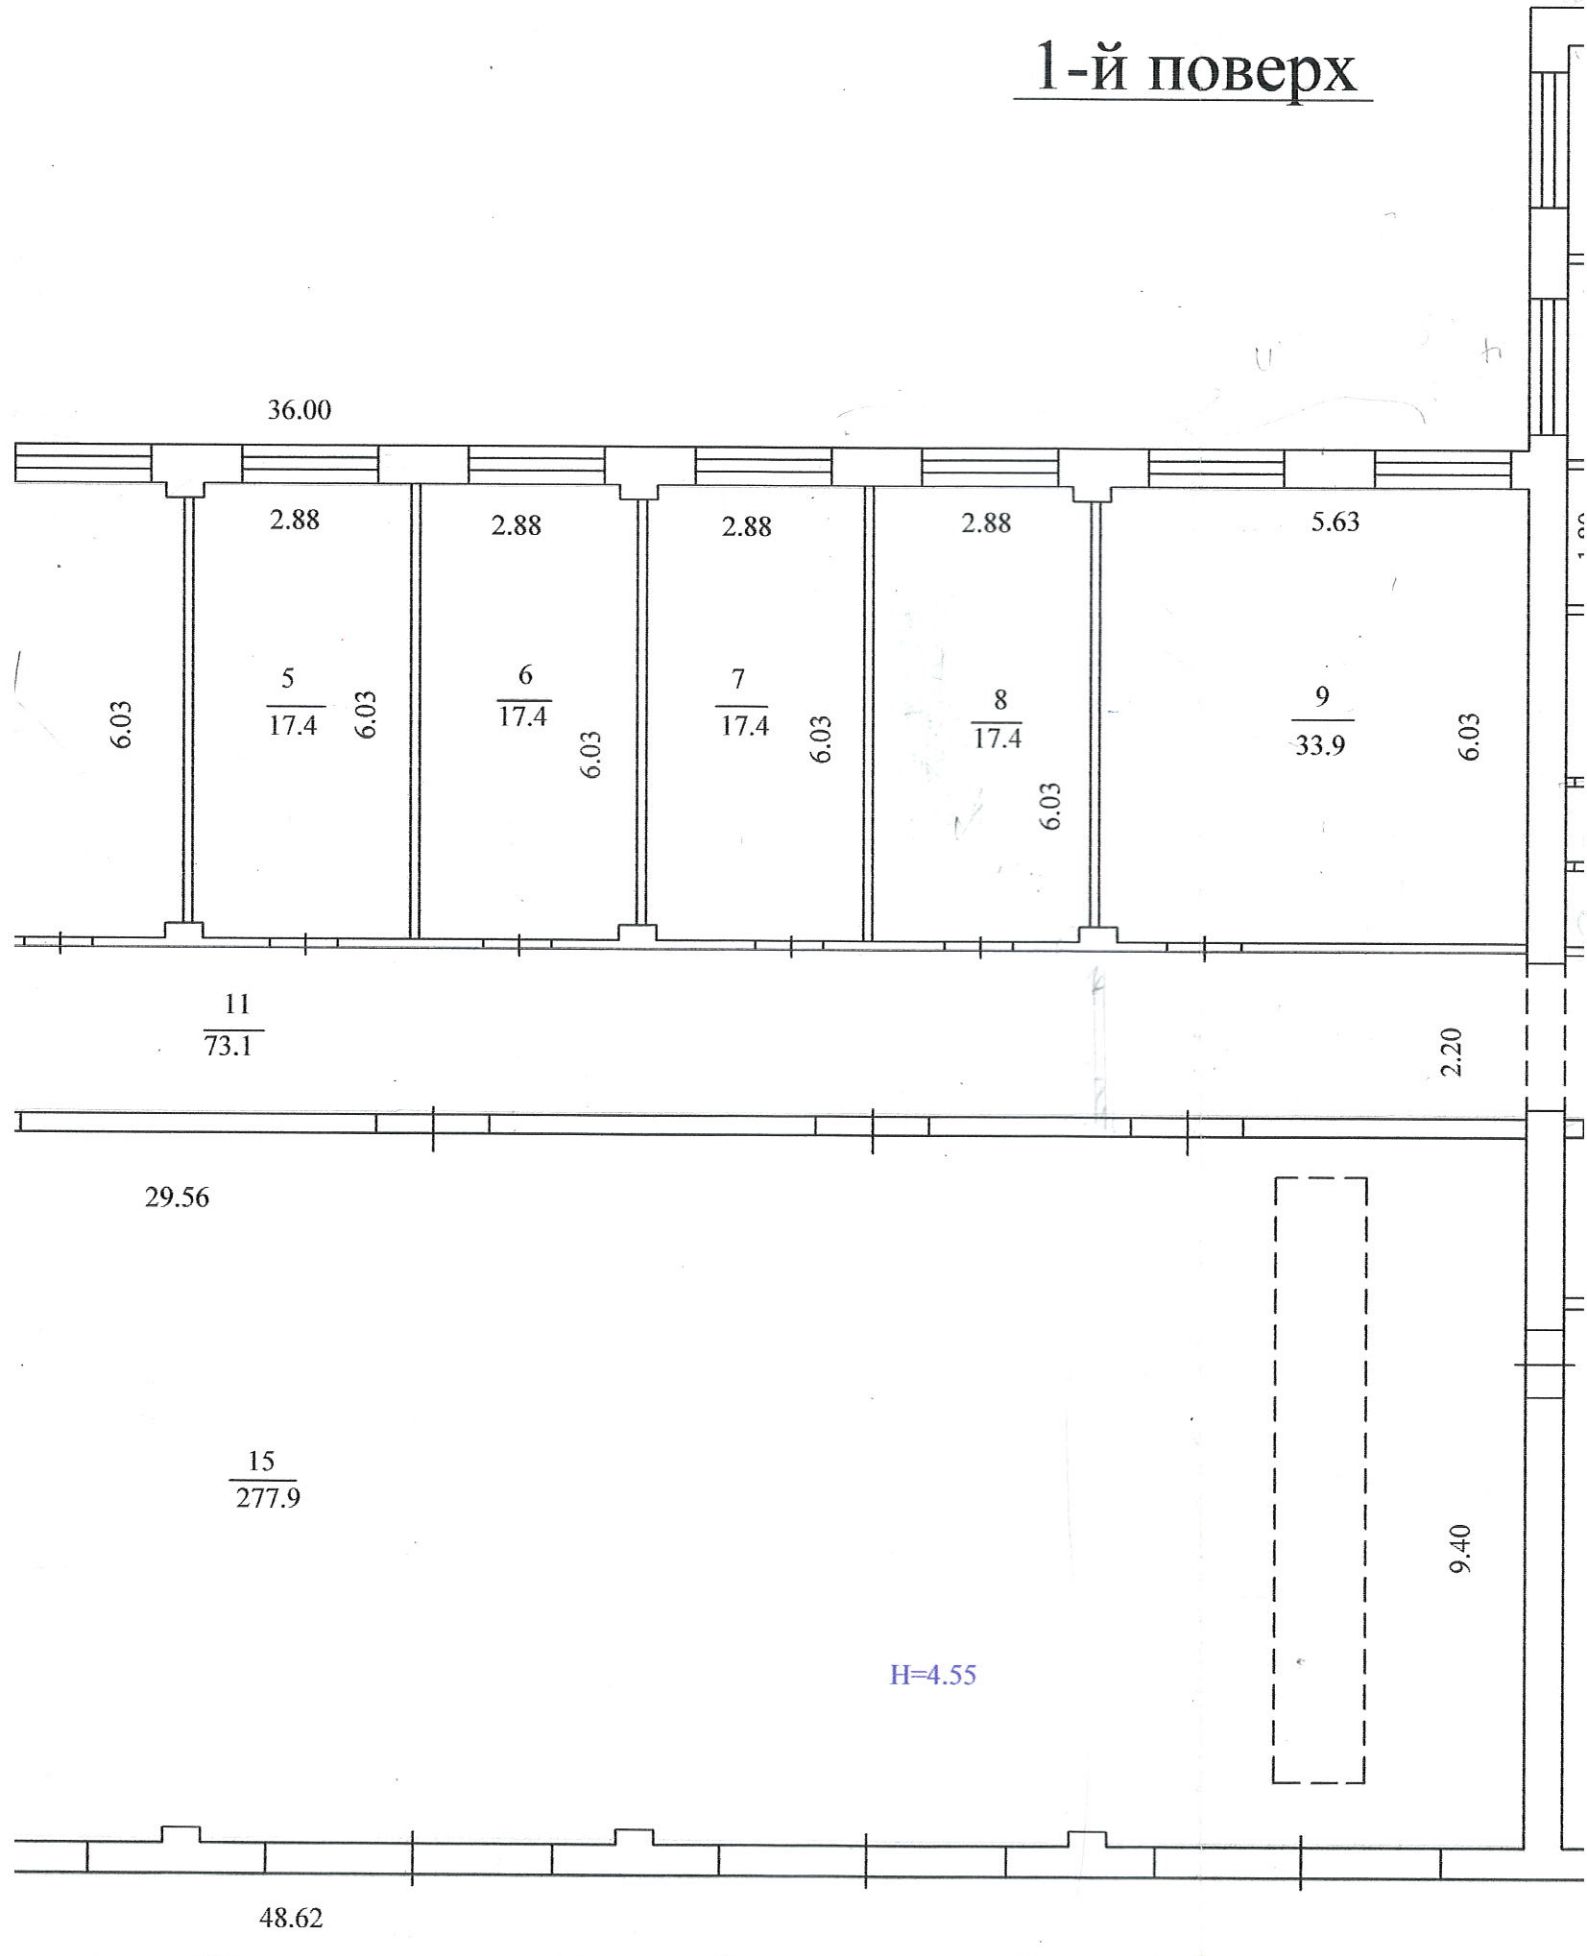
Експлікація							
Літер за планом	Назва будинку, господарських будівель та споруд	Площа земельної ділянка у. т. ч.					
		Загальна площа	Під будинком, господарськими будівлями, та спорудами			Підзеленими насадженнями	Під дорожн (тверди покритт
			Усього	Під будинком	Під господ. Будівлями та споруд.		
1	2	3	4	5	6	7	8
А-1	нежитлова						
	будівля						

Підвал

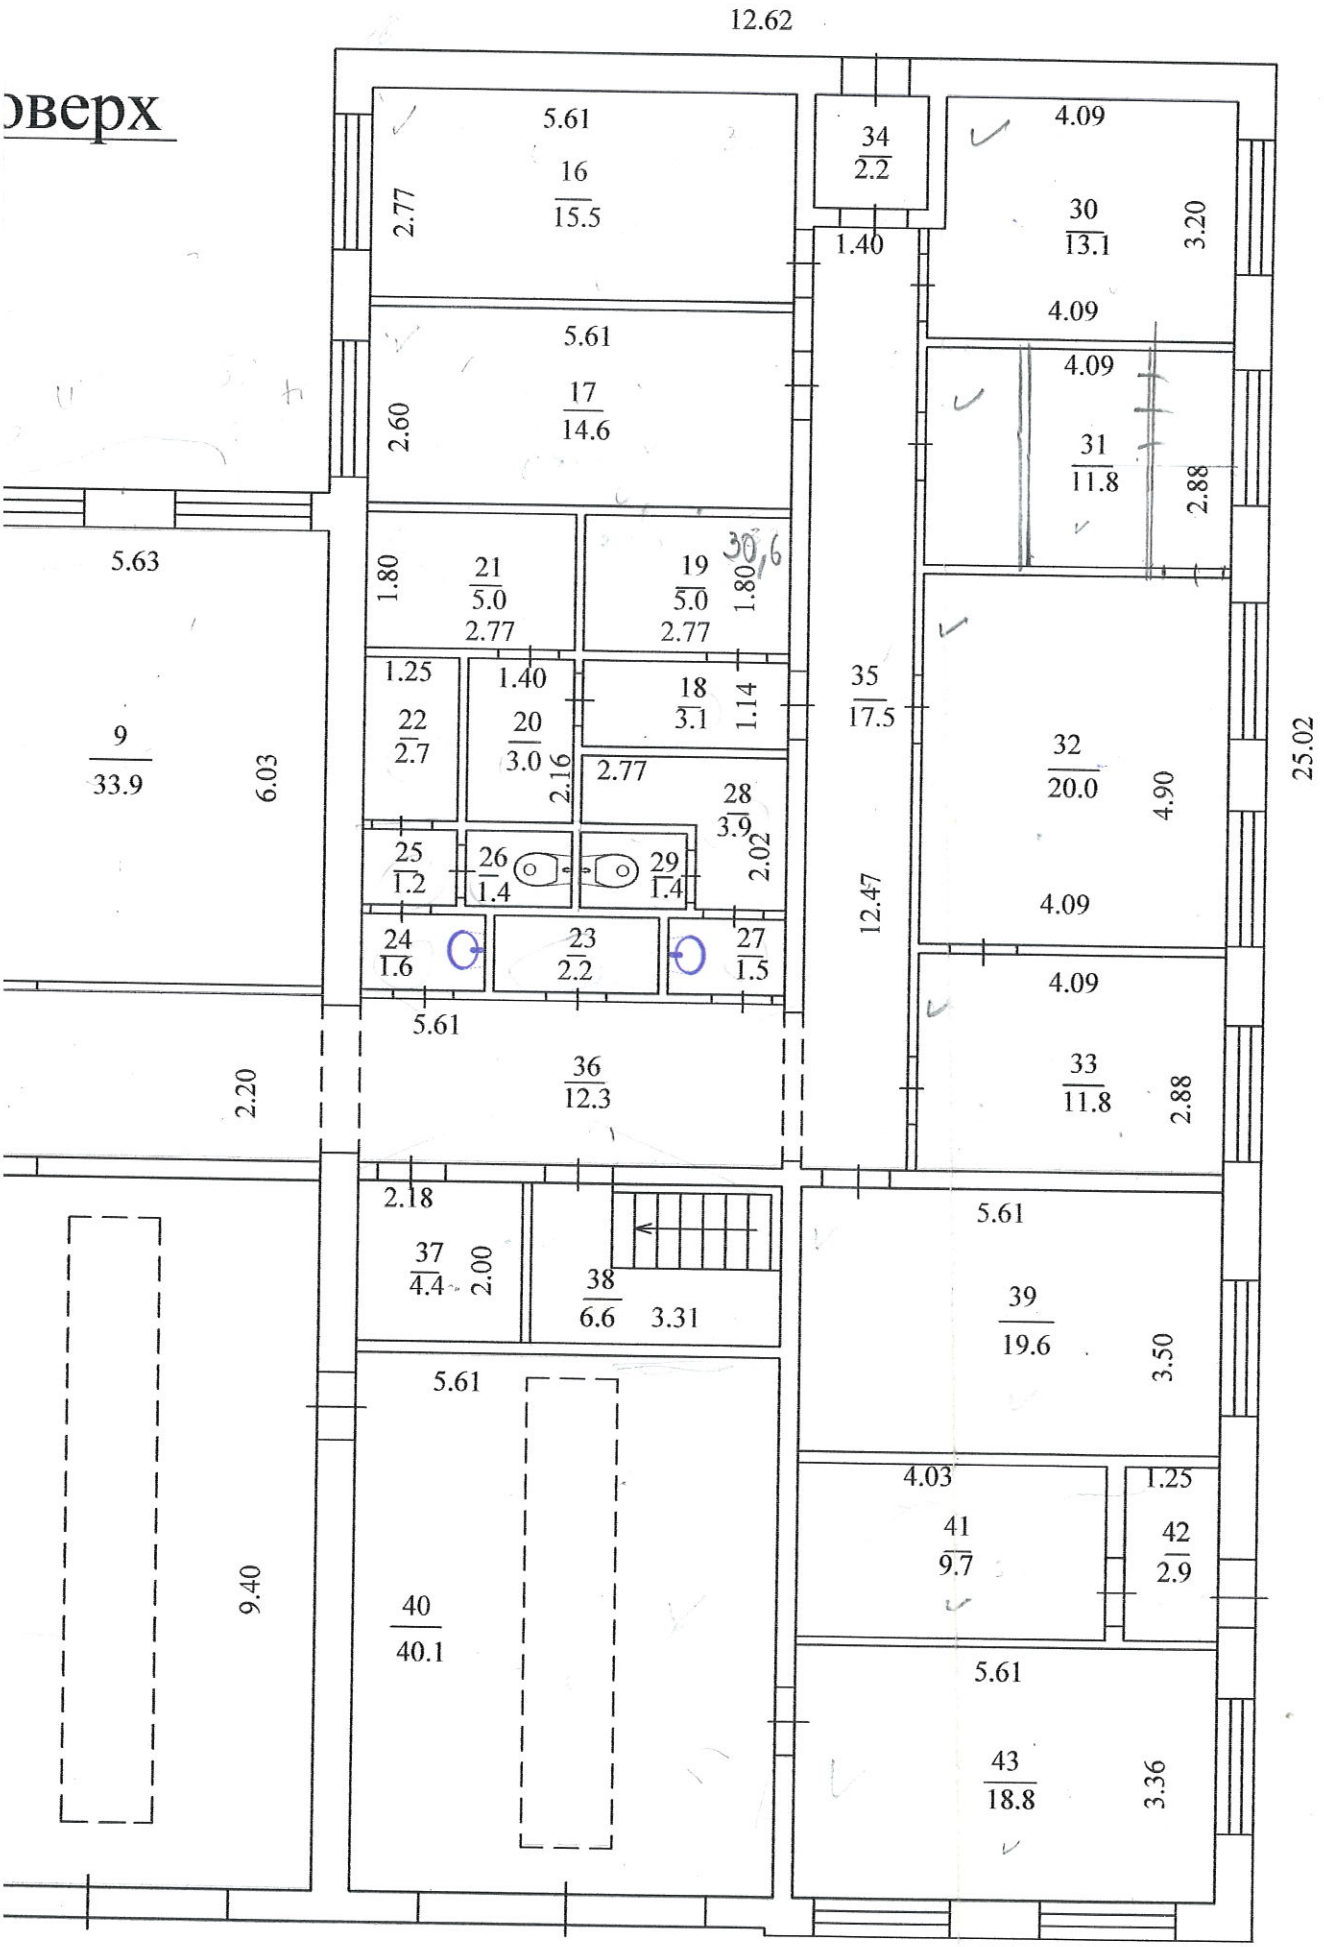

3.00
V
5.4
1.80
2.20
1.50
0.90
II
3.3
2.23
IV
4.1
1.50
4.72
III
3.4
2.25
4.60
1.50
2.64
7.40
I
42.1
4.48
5.50


5.74
2.88
2.88
5.88
1
34.1
2
17.4
3
17.4
4
35.5
5.95
6.03
6.03
33.24
10
4.4
2.00
2.20
19.02
2.01
12
11.7
13
6.6
3.29
3.29
3.55
14
32.0
5.94
5.68

1-й поверх


36.00
2.88
2.88
2.88
2.88
5.63
6.03
5
17.4
6.03
6
17.4
6.03
7
17.4
6.03
8
17.4
6.03
9
33.9
6.03
11
73.1
2.20
29.56
15
277.9
9.40
H=4.55
48.62

оверх


12.62
5.61
16
15.5
2.77
34
2.2
1.40
4.09
30
13.1
3.20
4.09
5.61
17
14.6
2.60
4.09
31
11.8
2.88
5.63
1.80
21
5.0
2.77
19
5.0
2.77
1.80
30,6
1.25
22
2.7
1.40
20
3.0
2.16
18
3.1
1.14
35
17.5
2.77
28
3.9
2.02
32
20.0
4.90
4.09
9
33.9
6.03
25
1.2
26
1.4
29
1.4
24
1.6
23
2.2
27
1.5
12.47
25.02
5.61
36
12.3
2.20
4.09
33
11.8
2.88
2.18
37
4.4
2.00
38
6.6
3.31
5.61
39
19.6
3.50
5.61
4.03
41
9.7
1.25
42
2.9
9.40
40
40.1
5.61
43
18.8
3.36

Додаток 6. 2 до Інструкції про порядок
проведення технічної інвентаризації об'єктів
нерухомого майна

ПЛАН

поверхів громадського будинку

нежитлова будівля

(призначення)

вулиця Чугуївська № 68

місто Харків

Масштаб 1:100

Додаток 6.3 до Інструкції про порядо
проведення технічної інвентаризац
об'єктів нерухомого майн

ЕКСПЛІКАЦІЯ

приміщень до плану поверхів громадського будинку № 68 літер А-1

вулиця Чугуївська

місто Харків

Літер за планом	Поверхи	Номери приміщень	Призначення приміщень	Площа приміщень ($м^2$)			Самовільно збудована або переобладнана площа
				Загальна	Основна	Допоміжна	
1	2	3	4	5	6	7	8
А-1	підв.	I	вент.камера	42,1		42,1	
		II	вент.камера	3,3		3,3	
		III	вент.камера	3,4		3,4	
		IV	вент.камера	4,1		4,1	
		V	кладова	5,4		5,4	
			Всього по підвалу:	**58,3**		**58,3**	
	I	1	кабінет	34,1	34,1		
		2	кабінет	17,4	17,4		
		3	кабінет	17,4	17,4		
		4	кабінет	35,5	35,5		
		5	кабінет	17,4	17,4		
		6	кабінет	17,4	17,4		
		7	склад	17,4		17,4	
		8	склад	17,4		17,4	
		9	кабінет	33,9	33,9		
		10	тамбур	4,4		4,4	
		11	коридор	73,1		73,1	
		12	кабінет	11,7	11,7		
		13	коридор	6,6		6,6	
		14	кабінет	32,0	32,0		
		15	гараж	277,9	277,9		
		16	кухня	15,5		15,5	
		17	вент.камера	14,6		14,6	
		18	коридор	3,1		3,1	
		19	душова	5,0		5,0	
		20	роздягальня	3,0		3,0	
душева		21	сауна	5,0		5,0	
		22	архів	2,7		2,7	
		23	архів	2,2		2,2	

1	2	3	4	5	6	7	8
А-1	I	24	сан.вузол	1,6		1,6	
		25	сан.вузол	1,2		1,2	
		26	сан.вузол	1,4		1,4	
		27	сан.вузол	1,5		1,5	
		28	сан.вузол	3,9		3,9	
		29	сан.вузол	1,4		1,4	
		30	компресорна	13,1		13,1	
		31	кухня	11,8		11,8	
		32	лабораторія	20,0	20,0		
		33	лабораторія	11,8	11,8		
		34	тамбур	2,2		2,2	
		35	коридор	17,5		17,5	
		36	коридор	12,3		12,3	
		37	кладова	4,4		4,4	
		38	вхід у підвал	6,6		6,6	
		39	апаратна	19,6	19,6		
		40	ремонтний блок	40,1	40,1		
		41	котельня	9,7	9,7		
		42	тамбур	2,9		2,9	
		43	майстерня	18,8	18,8		
			Всього по 1-му пов.:	**866,5**	**614,7**	**251,8**	
			Всього по літ. "А-1":	**924,8**	**614,7**	**310,1**	

Додаток 6.4 до Інструкції про порядок проведення технічної інвентаризації об'єктів нерухомого майна

ХАРАКТЕРИСТИКА БУДИНКУ, ГОСПОДАРСЬКИХ БУДІВЕЛЬ ТА СПОРУД

Літер	Назва об'єкту	Рік побудови	Опис основних конструктивних елементів						Інженерне обладнання							Висота (м)	Площа (кв. м.) забудови	Об'єм (куб. м)	Будівельна вартість (грн.)	% зносу	Інвентаризаційна вартість (грн.)
			Фундамент	Стіни	Покрівля	Перекриття	Підлога	Сходи	Електрика	Водопровід	Каналізація	Газопровід	Вид опалення	Ліфт	Сміттепров.						
1	2	3	4	5	6	7	8	9	10	11	12	13	14	15	16	17	18	19	20	21	22
А-1	нежитлова будівля	1983	бетон	цегла	рубер.	з/бет										4,9	1000,5	4902			
Усього:																					

12