

Товариство з обмеженою відповідальністю

«БАЙТ»

ТЗОВ "БАЙТ", 88017, Закарпатська обл., м. Ужгород, пл. Жупанатська, б. 13, 20430866, 66-76-07

Інвентаризаційна справа № 11-45

ТЕХНІЧНИЙ ПАСПОРТ

на нежитлову будівлю літ. А
загальноосвітньої школи І-го ступеня

Вулиця (провулок, площа) Центральна, № 45^а,
місто (селище, село) Нивацьке,
район Ужгородський,
область Закарпатська

Замовник технічної інвентаризації або уповноважена ним особа (прізвище, ім'я, по батькові фізичної особи або найменування юридичної особи)	Розмір частки власності (на вимогу)
<u>Оноківська сільська рада</u>	

Паспорт виготовлено станом на

" 4 " 07 20 21 року

Керівник суб'єкта господарювання

Денисенко В. К.

Виконав

Перевірів



Мартин О. М. АЕ 001890

(П. І. Б., серія, номер кваліфікаційного сертифіката)

Мартин О. М. АЕ 001890


(П. І. Б., серія, номер кваліфікаційного сертифіката)

Примітка. Данні технічного паспорта актуальні протягом одного року з дати проведення технічної інвентаризації

місто (селище, село)

бул. № 45а

Масштаб 1:500

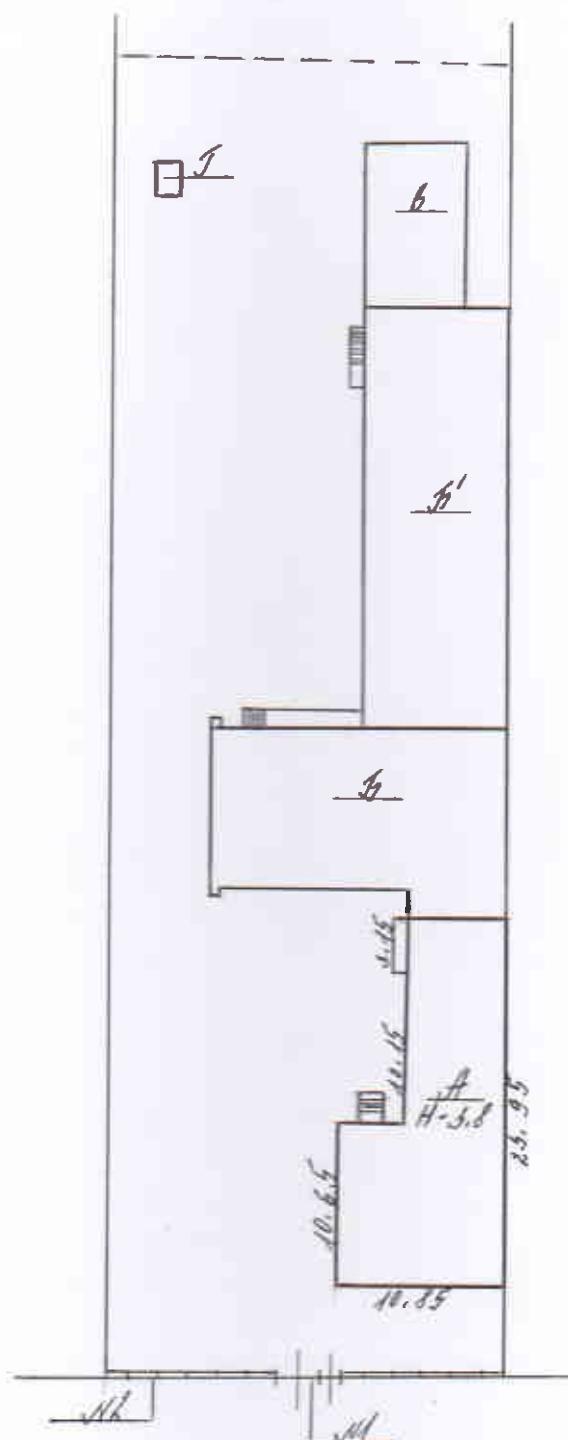[illegible]

Керівник суб'єкта
господарювання

비밀번호


Переаірия

4 04 2014

ПЛАН

Дил. № 45^а літер А * вул. Центральна, площа
місто (селище, село) Невицьке
Масштаб 1:100

Поверх 1 літери А

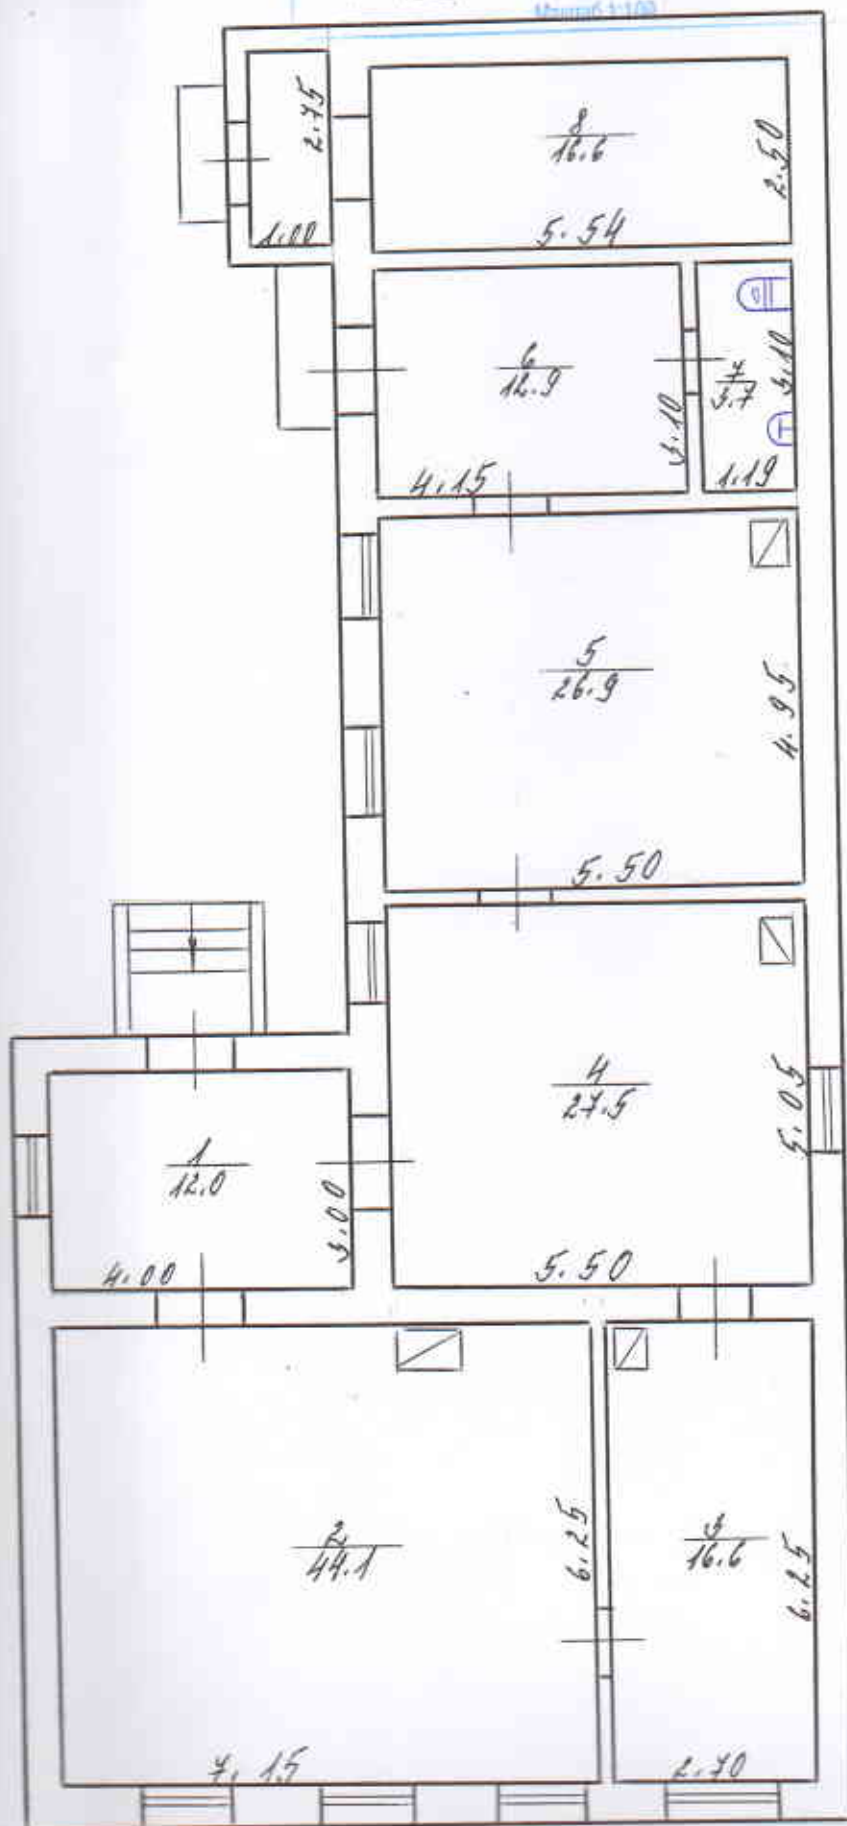

Керівник суб'єкта господарювання
Виконав
Перевірив

Денисенко В.В.
Мартин В.В.

ЕКСПЛІКАЦІЯ

приміщень

Вулиця (провулок, площа) Центральна

№ 45

місто (селище, село) Ярмолин

район Ужгородський, область Закарпатська

Літера	Повітря	Номери підпорядкованих груп приміщень	Номери приміщень	Призначення приміщень	Загальна площа приміщень, підрахована за формулами розрахунку площ (м ²)	Площа (м ²)				Примітки
						житлова (основна)	допоміжна (підсобна)	літніх, неопалюваних приміщень	площа приміщень загального користування	
1	2	3	4	5	6	7	8	9	10	11
А	1		1	Харидер	12.0		12.0			
			2	Хідас	44.1	44.1				
			3	Підсобне приміщення	16.6		16.6			
			4	Хідас	27.5	27.5				
			5	-	16.8	16.8				
			6	Харидер	11.8		11.8			
			7	Вибірочна	3.7		3.7			
			8	Хідас	16.6		16.6			
Всього по літ. А					160.5	98.5	61.8			



МІНІСТЕРСТВО РЕГІОНАЛЬНОГО РОЗВИТКУ, БУДІВНИЦТВА
ТА ЖИТЛОВО-КОМУНАЛЬНОГО ГОСПОДАРСТВА УКРАЇНИ
АТЕСТАЦІЙНА АРХІТЕКТУРНО-БУДІВЕЛЬНА КОМІСІЯ

Серія АЕ

№ 001890

КВАЛІФІКАЦІЙНИЙ СЕРТИФІКАТ
відповідального виконавця окремих видів робіт (послуг),
пов'язаних із створенням об'єкта архітектури
Інженер з інвентаризації нерухомого майна

(найменування професії)

Виданий про те, що Мартин Олександра Михайлівна

(прізвище, ім'я, по батькові)

пройшов(ла) професійну атестацію, що підтверджує його (її) відповідність кваліфікаційним вимогам у сфері діяльності, пов'язаної із створенням об'єктів архітектури, професійну спеціалізацію, необхідний рівень кваліфікації і знань.

Категорія: Інженер з інвентаризації нерухомого майна

Кваліфікаційний сертифікат видано згідно з рішенням Атестаційної архітектурно-будівельної комісії (далі – Комісія) від _____ № _____

(рішенням відповідної секції Комісії
від 22.03.2013 № 26, затвердженим президією
Комісії 26.03.2013 № 26-Е).

Зареєстрований у реєстрі атестованих осіб 26.03 2013 року
за № 1760.

Роботи (послуги), пов'язані із створенням об'єктів архітектури, спроможність виконання яких визначено кваліфікаційним сертифікатом: Технічна інвентаризація
об'єктів нерухомого майна.

Дата видачі 26.03 2013 року



М. Київ
Голова (підпис, ім'я, по батькові) Атестаційної
архітектурно-будівельної комісії

(підпис)

Барзилович Д.В.

(прізвище, ім'я, по батькові)

