



КООРДИНАТИ
поворотних точок меж земельної ділянки №3

№ точки	КООРДИНАТИ	
	X	Y
1	5370301.240	5322135.700
2	5370285.880	5322117.138
3	5370269.726	5322097.469
4	5370312.360	5322056.966
5	5370328.923	5322076.247
6	5370345.110	5322094.100
7	5370325.773	5322112.374
8	5370326.777	5322113.458
9	5370327.227	5322113.170
10	5370352.607	5322142.205
11	5370353.146	5322148.534
12	5370348.338	5322152.804
13	5370318.382	5322119.442

Кадастровий номер земельної ділянки №3

1 2 2 3 5 8 4 5 0 0 : 0 7 : 0 0 1 : 0 0 1 4

КВЦПЗ 02.01 Для будівництва і обслуговування
житлового будинку, господарських будівель і
споруд (присадибна ділянка)

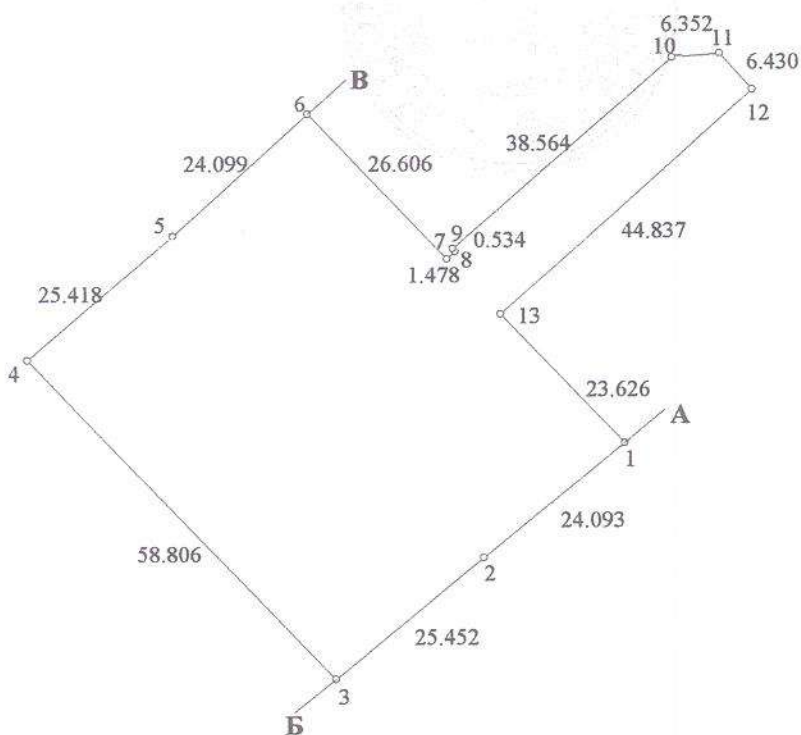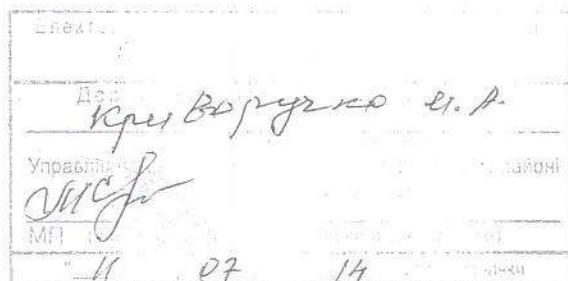

Загальна площа:

0.3403 га

в т. ч. (га):

під забудовою

0.3403 га

ОПИС МЕЖ

Від А до Б – землі Межиріцької сільської ради (вул. Садова)

Від Б до В – землі Межиріцької сільської ради


Від В до А – землі гр. Лепесєва О.М.

Договір №33-14 від 25 лютого 2014р.

посада	прізвище	підпис	дата	гр. Лепесєв Олександр Миколайович		
Директор	І.Савицький	<i>[Signature]</i>	15.04.2014	вул. Садова, с. Новоселівське Павлоградського району, Дніпропетровської області		
ТЕХНІЧНА ДОКУМЕНТАЦІЯ із землеустрою щодо поділу земельної ділянки				Масштаб	Аркуш	Планшет
				1:1000	1	
Перевірив	Г.Ковальчук	<i>[Signature]</i>	15.04.2014	ТВФ «АСТРА» ТОВ		
Розробив	А.Канжов	<i>[Signature]</i>	15.04.2014			

КАДАСТРОВИЙ ПЛАН

земельної ділянки № 3

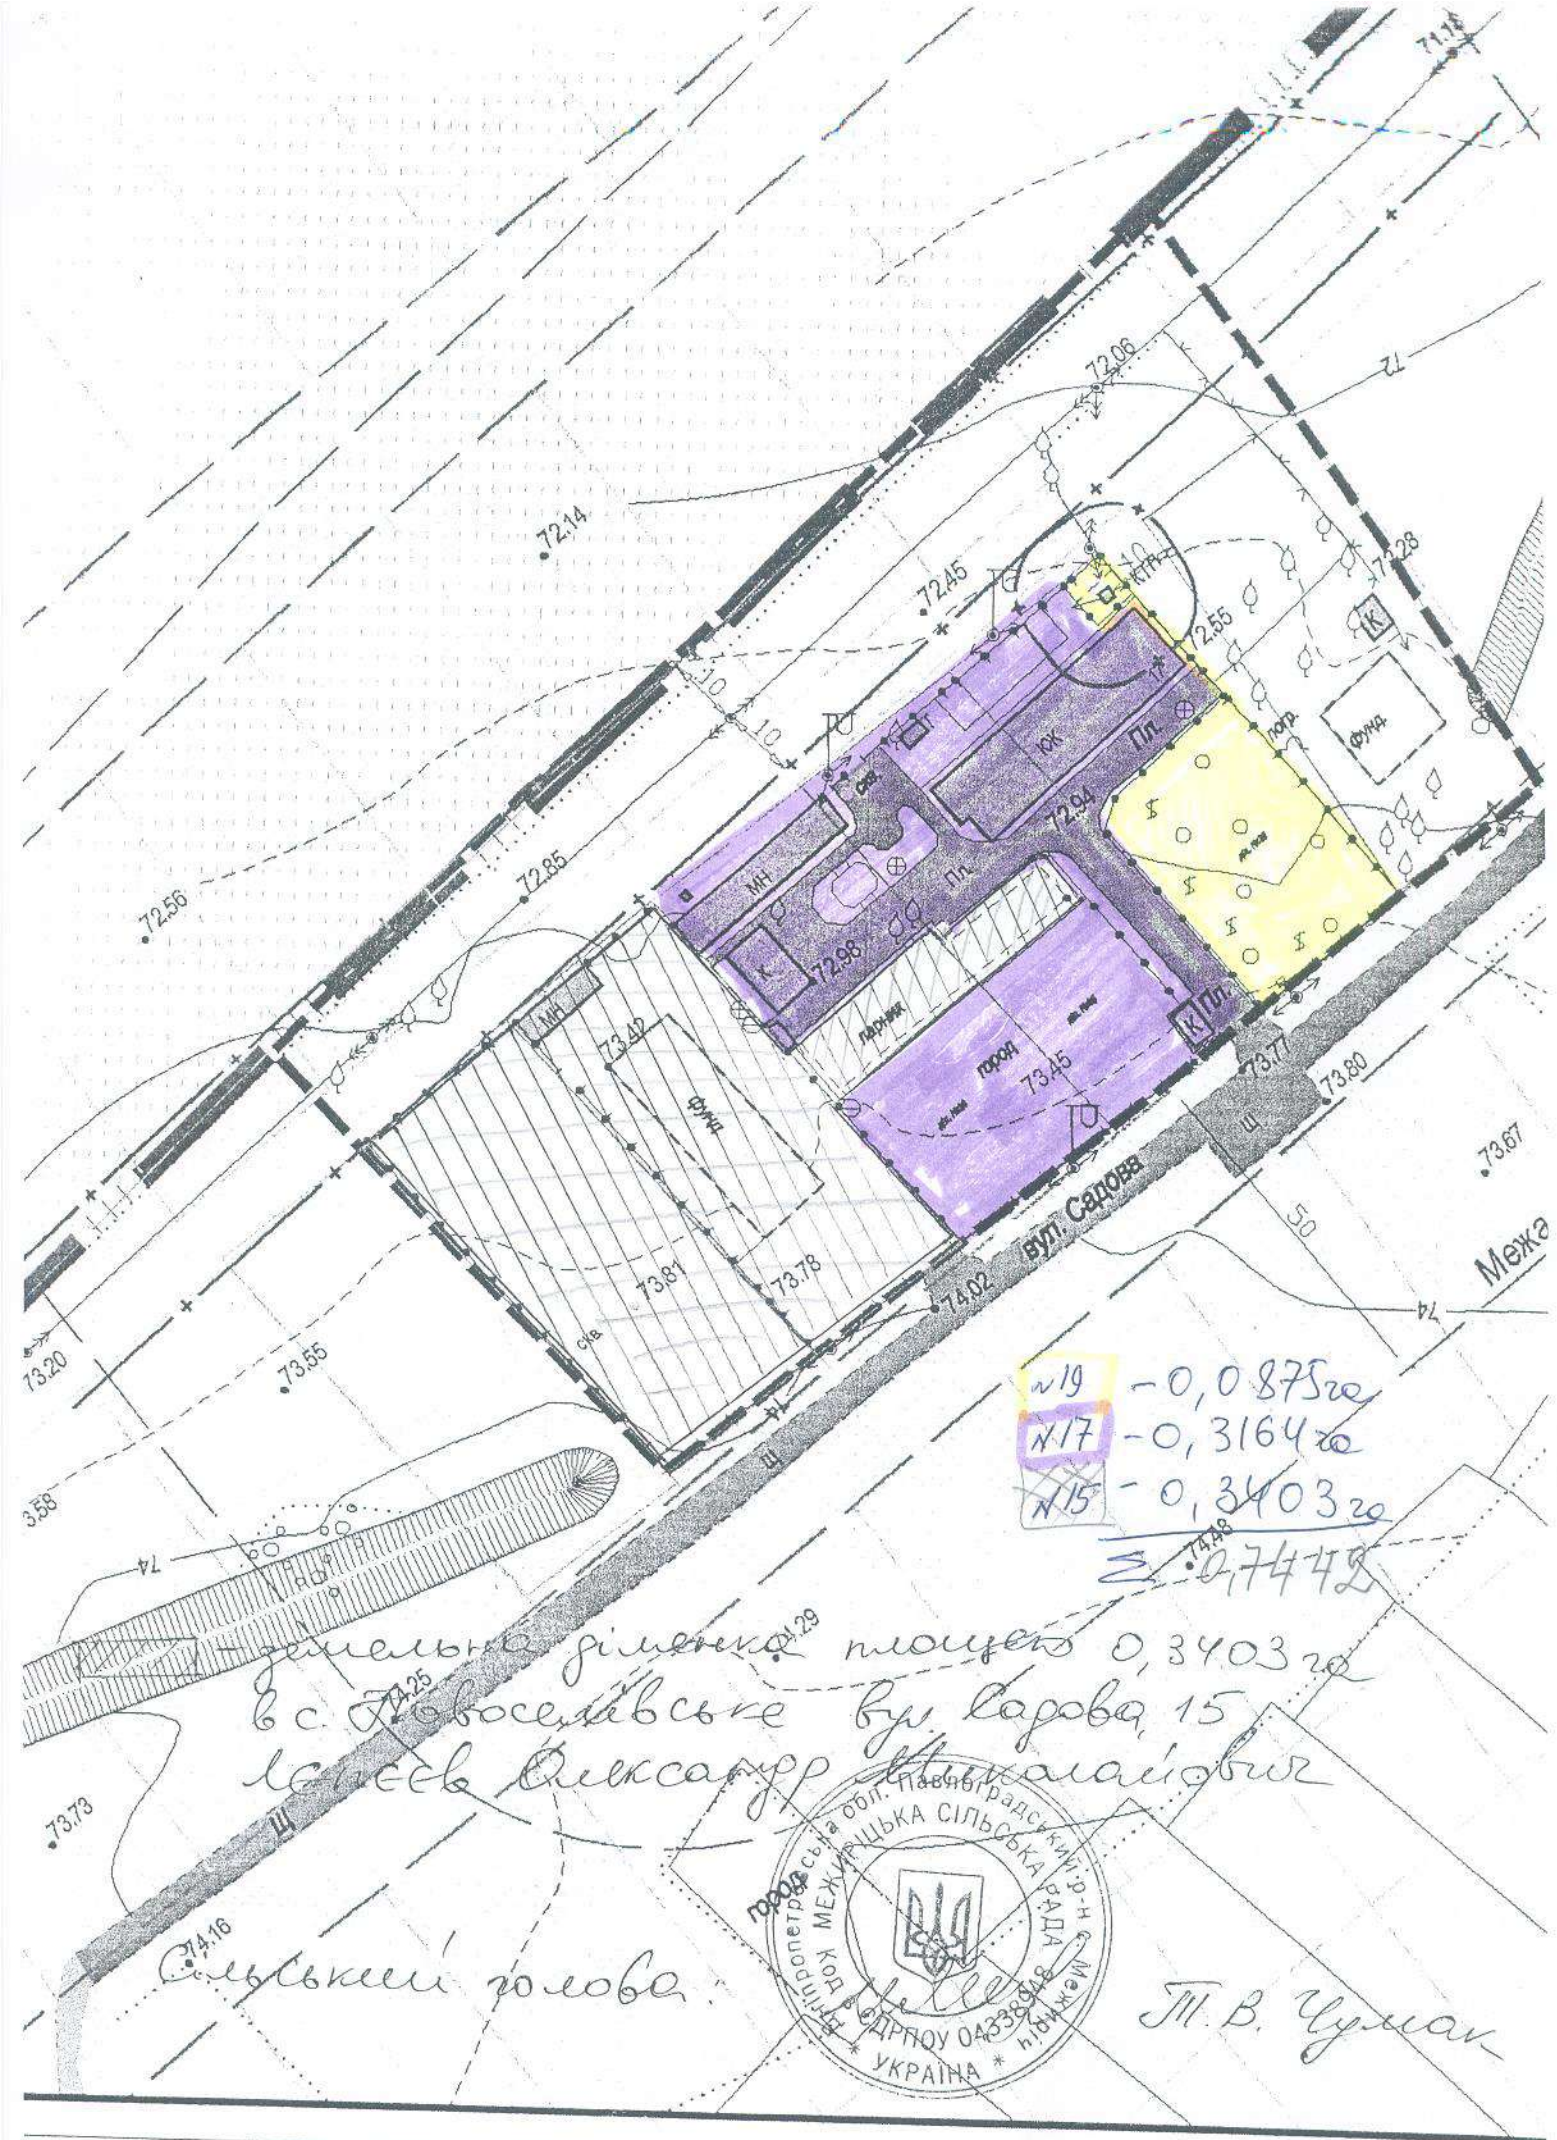

М. В. Чулан

КООРДИНАТИ



поворотних точок меж земельної ділянки №2

№ точки	КООРДИНАТИ	
	X	Y
1	5370333.250	5322174.969
2	5370332.680	5322174.270
3	5370316.960	5322154.990
4	5370301.240	5322135.700
5	5370318.382	5322119.442
6	5370348.338	5322152.804
7	5370353.146	5322148.534
8	5370352.607	5322142.205
9	5370327.227	5322113.170
10	5370326.777	5322113.458
11	5370325.773	5322112.374
12	5370345.110	5322094.100
13	5370360.830	5322113.390
14	5370376.550	5322132.680
15	5370388.354	5322147.167
16	5370385.787	5322149.411
17	5370382.914	5322152.259
18	5370386.396	5322156.027
19	5370373.475	5322168.735
20	5370360.119	5322155.003
21	5370356.099	5322153.536

Кадастровий номер земельної ділянки №2

1 2 2 3 5 8 4 5 0 0 : 0 7 : 0 0 1 : 0 0 1 5

КВЦПЗ 02.01 Для будівництва і обслуговування житлового будинку, господарських будівель і споруд (присадибна ділянка)

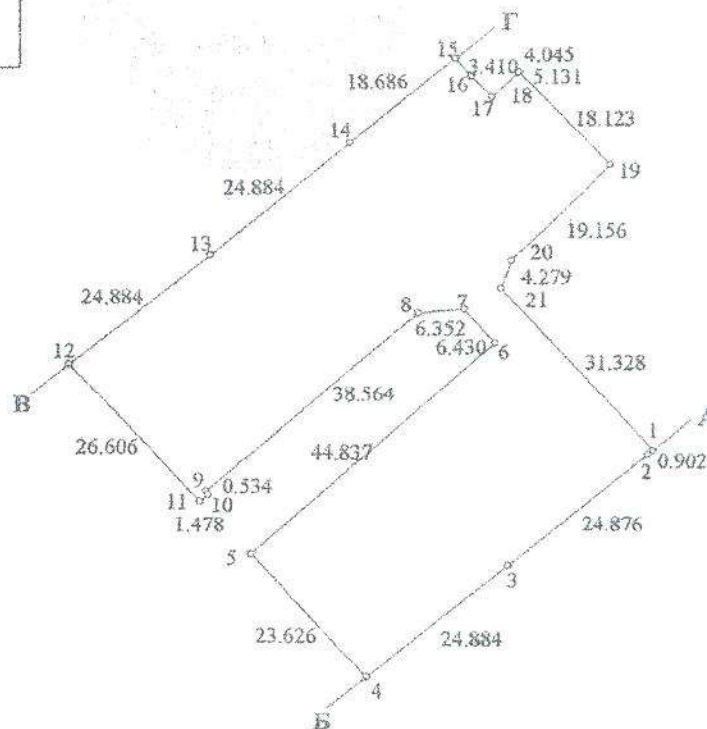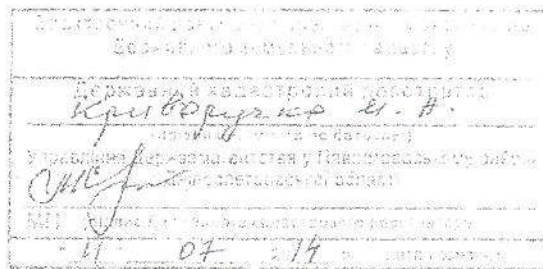

Загальна площа:

в т.ч. (га):

під забудовою

0.3164 га

0.3164 га

ОПИС МЕЖ

Від А до Б – землі Межиріцької сільської ради (вул. Садова)

Від Б до В – землі гр. Лепеєва О.М.

Від В до Г – землі Межиріцької сільської ради.

Від Г до А – землі гр. Лепеєва О.М.

				Договір №33-14 від 25 лютого 2014р.		
посада	прізвище	підпис	дата	гр. Лепеєв Олександр Миколайович		
Директор	І.Савицький	<i>[Signature]</i>	13.04.2014	вул. Садова, с. Новоселівське Павлоградського району, Дніпропетровської області		
				ТЕХНІЧНА ДОКУМЕНТАЦІЯ		
				із землеустрою щодо поділу земельної ділянки		
Перевірив	Г.Ковальчук	<i>[Signature]</i>	15.04.2014	Масштаб	Аркуш	Планшет
				1:1000	1	
Розробив	А.Канжов	<i>[Signature]</i>	15.04.2014	ТВФ «АСТРА» ТОВ		
				КАДАСТРОВИЙ ПЛАН		
				земельної ділянки № 2		

Титул на земельну ділянку





КООРДИНАТИ
поворотних точок меж земельної ділянки №1

№ точки	КООРДИНАТИ	
	X	Y
1	5370348.590	5322193.790
2	5370333.250	5322174.969
3	5370356.099	5322153.536
4	5370360.119	5322155.003
5	5370373.475	5322168.735
6	5370386.396	5322156.027
7	5370382.914	5322152.259
8	5370385.787	5322149.411
9	5370388.354	5322147.167
10	5370392.080	5322151.740

Кадастровий номер земельної ділянки №1

1 2 2 3 5 8 4 5 0 0 : 0 7 : 0 0 1 : 0 0 1 6

КВЦПЗ 02.01 Для будівництва і обслуговування житлового будинку, господарських будівель і споруд (присадибна ділянка)

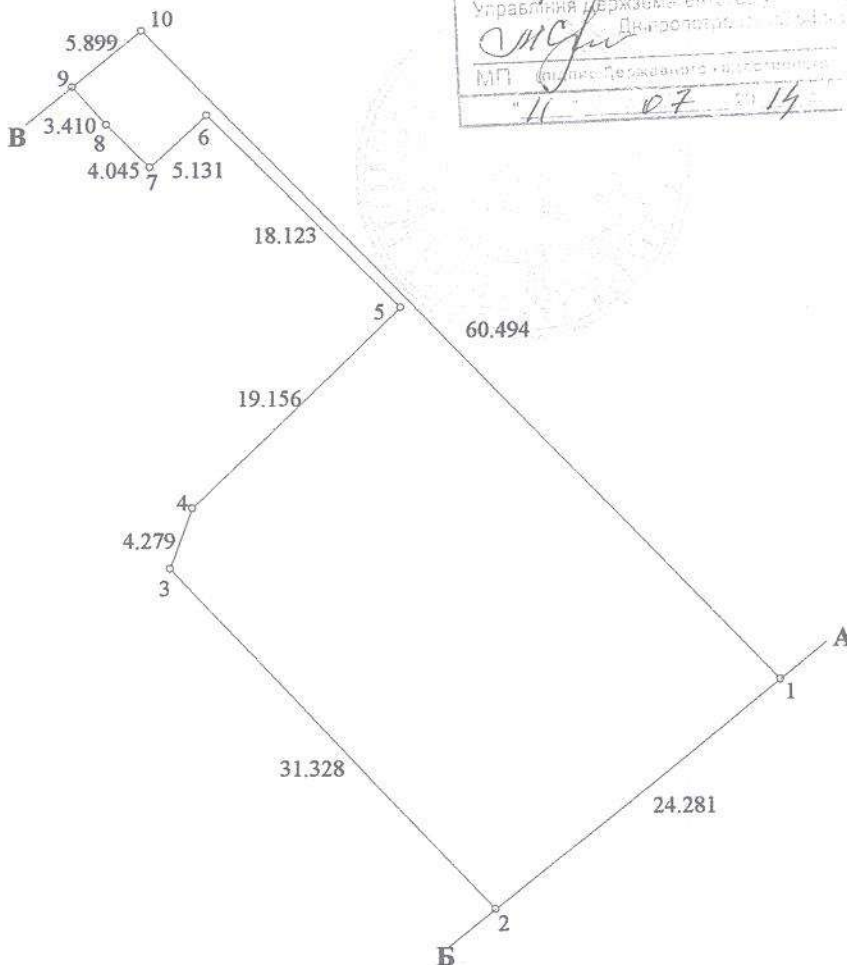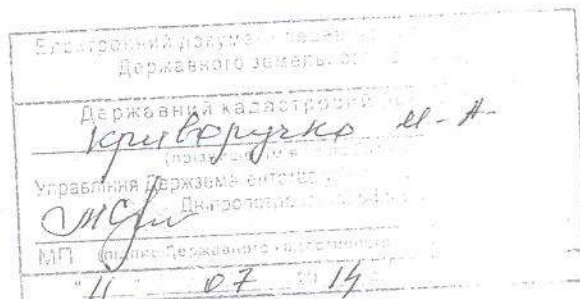

Загальна площа:
в т. ч. (га):

0.0875 га

під забудовою

0.0875 га

ОПИС МЕЖ

Від А до Б – землі Межиріцької сільської ради (вул. Садова)
Від Б до В – землі гр. Лепеева О.М.
Від В до А – землі Межиріцької сільської ради.

Договір №33-14 від 25 лютого 2014р.

посада	прізвище	підпис	дата
Директор	І.Савицький	<i>[Signature]</i>	15.04.2014
Перевірив	Г.Ковальчук	<i>[Signature]</i>	15.04.2014
Розробив	А.Канжов	<i>[Signature]</i>	15.04.2014

гр. Лепеев Олександр Миколайович
вул. Садова, с. Новоселівське Павлоградського району, Дніпропетровської області

ТЕХНІЧНА ДОКУМЕНТАЦІЯ
із землеустрою щодо поділу
земельної ділянки

КАДАСТРОВИЙ ПЛАН
земельної ділянки № 1

Масштаб	Аркуш	Планшет
1:500	1	
ТВФ «АСТРА» ТОВ		
Ліцензія на виконання робіт із		