

ПІДГАСЬЦЬКЕ РАЙОННЕ БЮРО ТЕХНІЧНОЇ ІНВЕНТАРИЗАЦІЇ

(Тернопільська область, Підгасцький район, м.Підгайці, вул.Шевченка, 32, код ЄДРПОУ 30937591, тел..2-14-35)

Інвентаризаційна справа № 1273

технічний паспорт

на нерухоме майно - зерносховище

вулиця
село
район
область

Центральна № 5 «а/к»
Голгоча
Підгасцький
Тернопільська

Замовник технічної інвентаризації або уповноважена ним особа

ЛІКВІДАТОР
Сільськогосподарського товариства
з обмеженою відповідальністю
«ГОЛГОЧАНСЬКЕ»

паспорт виготовлено станом

на 24 лютого 2020 року

Керівник суб'єкта господарювання



Виконав: **К.І.Керницька**
(П.І.Б.)

К.І.Керницька

Перевірів: **К.І.Керницька**
(П.І.Б.)

(серія та номер кваліфікаційного сертифіката)

Примітка: Дані технічного паспорта актуальні протягом одного року з дати проведення технічної інвентаризації


схематичний план земельної ділянки

на нежитлову будівлю - зерносховища

вулиця
село
район
область

Центральна № 5 «а/к»
Голгоча
Підгаєцький
Тернопільська

масштаб 1: 500

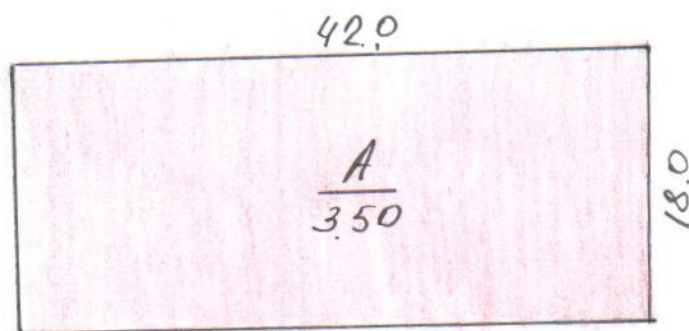


вулиця Центральна

ЕКСПЛІКАЦІЯ

А	Нежитлова будівля зерносховища
---	--------------------------------

Будинок № 5 літер А вул. Г
 місто (село) Голгоща
 масив 111

Внутрішній план
(на м.ч. 1:100)

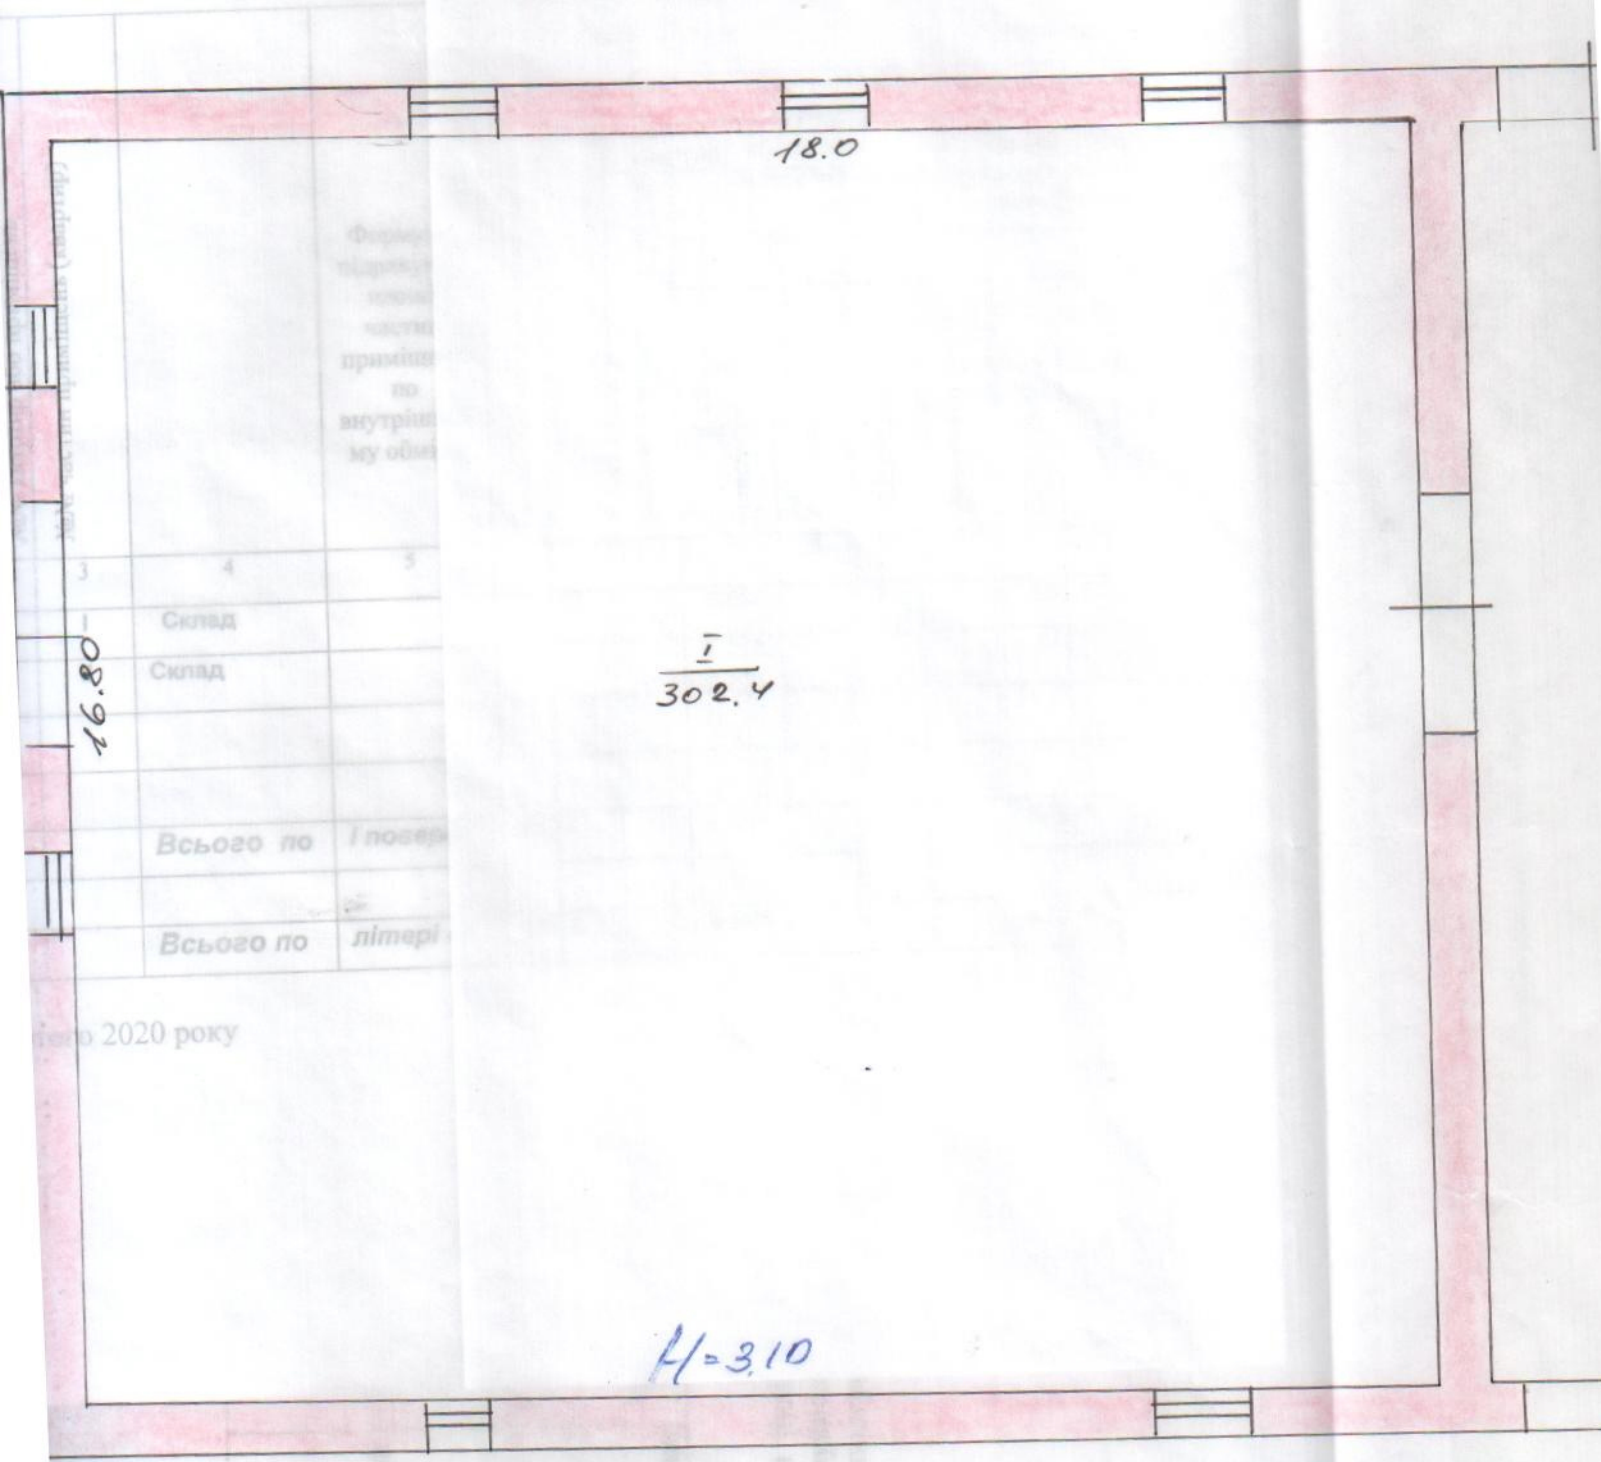

$$\frac{1}{302.4}$$

$$H=3.10$$

16.80

18.0

Склад

Склад

Всього по 1 повер

Всього по літері

2020 року

Підкарпатське районне
 технічне бюро
 Начальник БТБ УСКА
 Замісник
 Перевірник
 "24" 02

АН
Центральна
КА
5:100

ПОВЕРХ " 1 " ЛІТЕРИ " А "

42.0

22.2

І проінеровано,
проумеровано
на середньо печатікою
аркуша
Керівник
К.І

373.0

16.80

Державне бюро
К.І. Керницька
Силко А
20

Внутрішніх площ до плану будівлі "А" на нежитлову будівлю - зернохoviща
(на нежилій жилі будівлі, які мають приміщення) село Голгоча, вулиця Центральна № 5 «а / к»

до 2020 року

Характеристика будівлі, споруди **село Голгоча, вулиця Центральна № 5«а/к»**

Літер	Назва об'єкта	Рік побудови	Опис основних конструктивних елементів					Інженерне обладнання				Висота (м)	Площа основи (забудови) (кв.м)	Об'єм (куб. м)	% зносу	Інвентаризаційна вартість, Балансова вартість, грн
			фундамент	стіни	покрівля	перекриття	підлога	електрика	водопровід	каналізація	газопровід					
1	2	3	4	5	6	7	8	9	10	11	12	13	14	15	16	17
А	Нежитлова будівля зерносковища	1955	бутовий	цегла, камінь	шифер	дерево	бетон					3.5	756.0	2646		

Примітка:

Технічний стан будівлі – 22 метри довжиною (ветхий), тобто дуже поганий, а саме :

Стіни - напівзруйновані, перекриття стелі – обвалилося.

Відбудова без попередньої розробки основних частин і заміни їх новими будівельними матеріалами – неможлива.

Пропнуровано,
пронумеровано
та скріплено печаткою
на 5 (п'ять)
аркушах

Керівник  Керницька К.І.

