


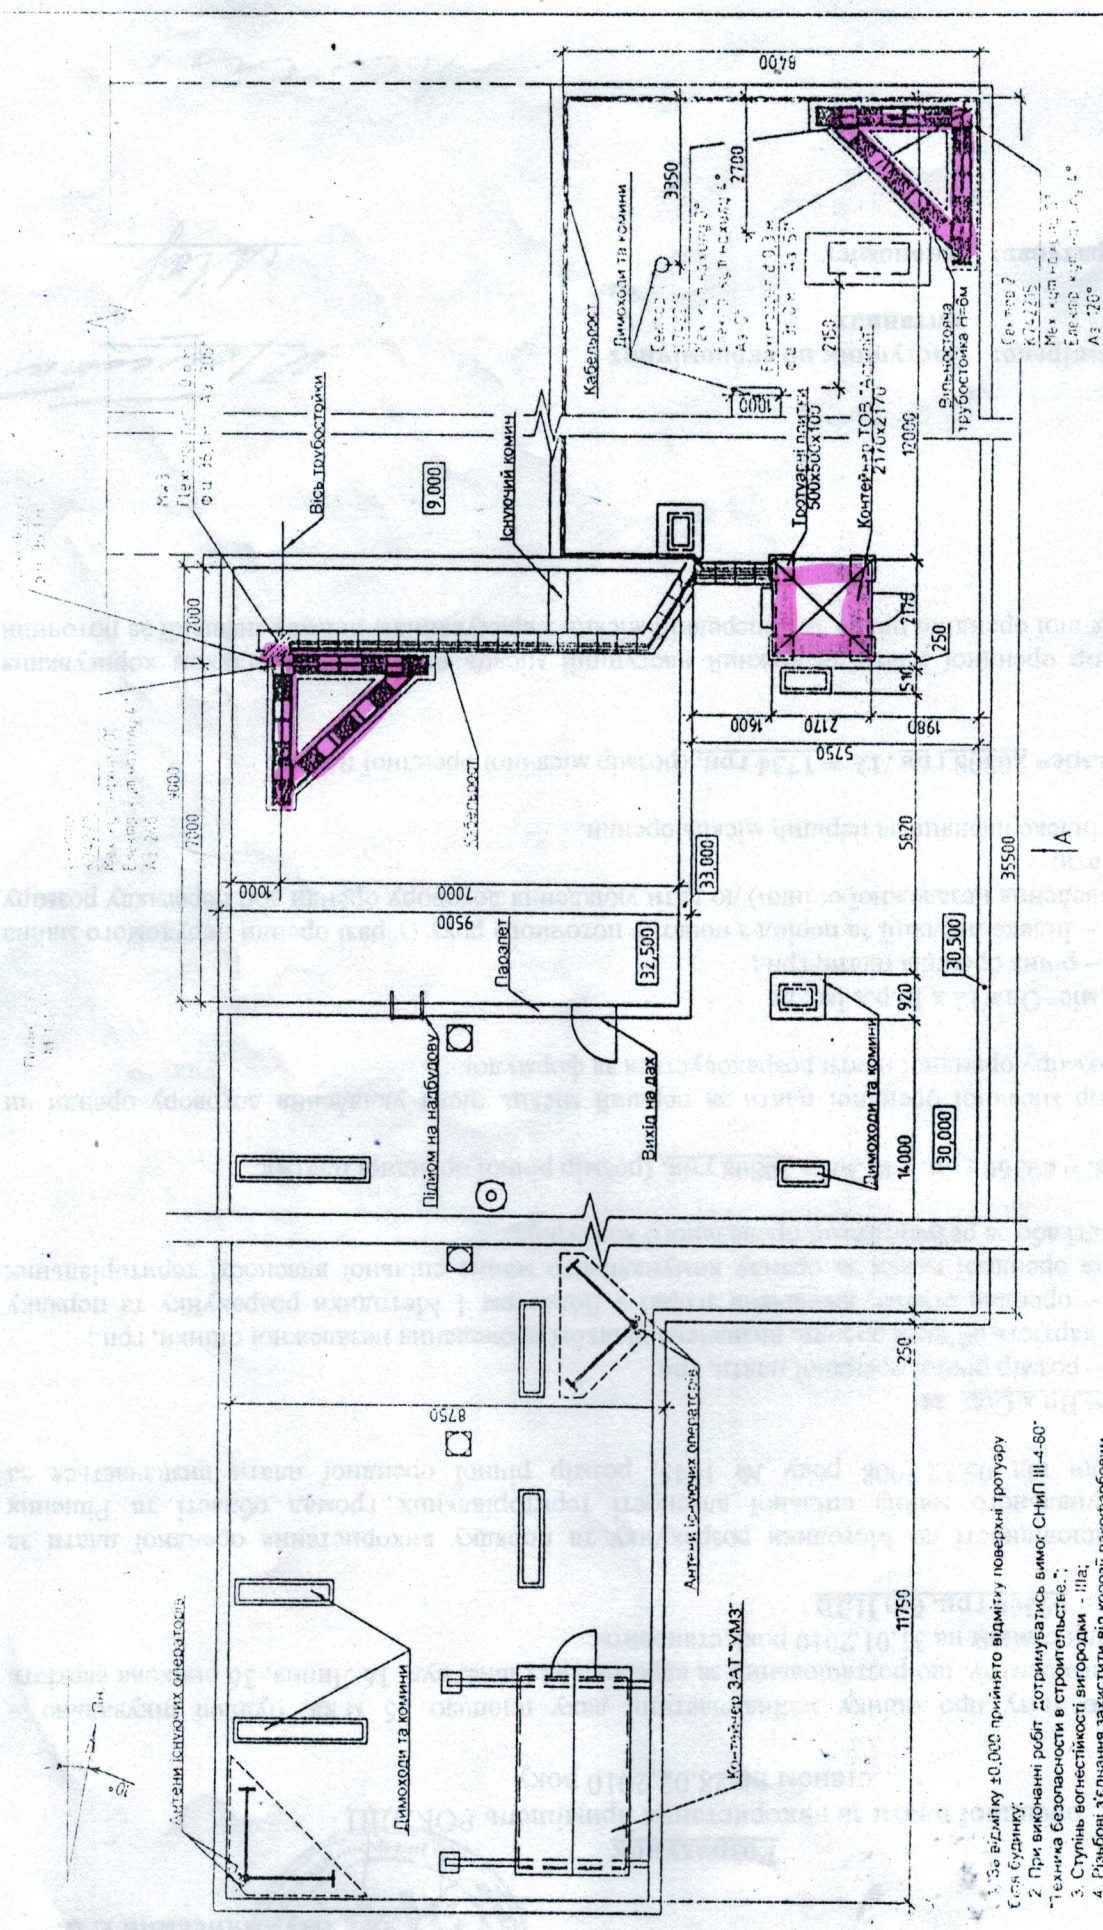

02-05-RV0002-AE				Базада станцій RV 0002 ТОВ "Астеліт"				Робоче місце, вул. 16 Липня, 36			
Змі	К-сть	Аркуш	№ док	Підпис	Дата	Влаштування	Станція	Архив	Архив	Архив	Архив
Начальник	Опери	Опери	Опери	Опери	Опери	Влаштування	Станція	Архив	Архив	Архив	Архив
Головний інженер	Головний інженер	Головний інженер	Головний інженер	Головний інженер	Головний інженер	Влаштування	Станція	Архив	Архив	Архив	Архив
Архитектор	Архитектор	Архитектор	Архитектор	Архитектор	Архитектор	Влаштування	Станція	Архив	Архив	Архив	Архив

1. За вартість 20,000 прийнято відмітку поверхні тротуару
2. При виконанні робіт дотримуватись вимог СНиП III-4-80
3. Технічна безпека встановлення вогнезахисних конструкцій
4. Ступінь вогнестійкості вогнезахисних конструкцій - IIIa;
5. Розробити з'єднання захистити від корозії лакофарбовими покриттями;
6. Всі металеві виробні очистити від іржі і пофарбувати синтетичною фарбою сірого кольору, холодної сушки.
7. Зварити шви Bw-5mm, електроди типу З-42;
8. Всі зварні роботи виконувати відповідно вимогам і експертів
9. ГОСТ 5204-80, ГОСТ 14098-72;
10. ГОСТ 14098-72;

Кондратовський О.В.