


ПЛАН
ВИРОБНИЧОГО БУДИНКУ
Адміністративна будівля, літера "А"

(призначення)
Вулиця (провулок, площа) Береговая, №13
місто (селище, село) Южне,
район --
область Одеська


Масштаб 1:200

VI поверх

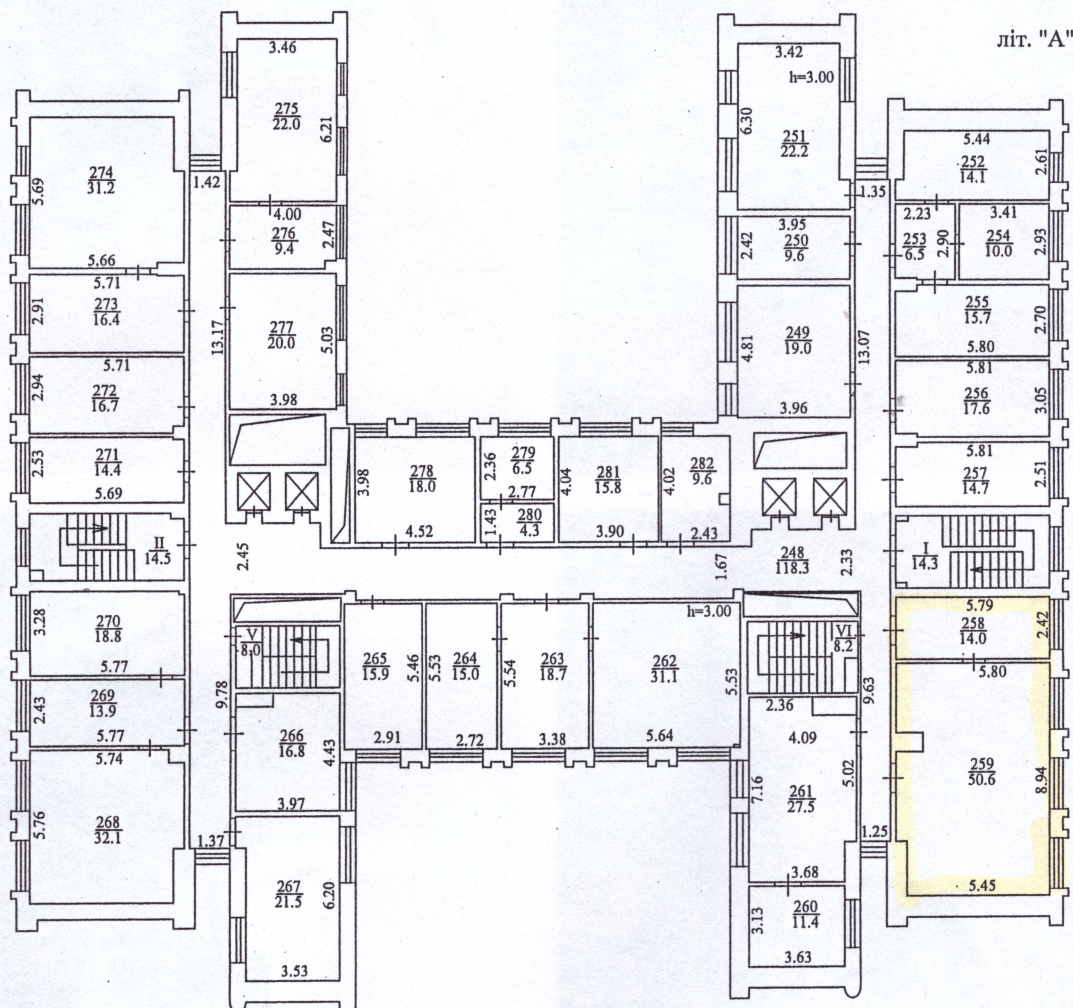

Площа приміщень, що знаходяться в оренді
ТОВ «ПОРТІНВЕСТ ЛОДЖИСТІК» складає - 63,8 м²

Площа приміщень №627, №629 складає 64,6 м².
Загальна площа будівлі – 6264,4 м².

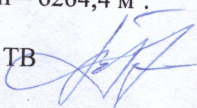Ст. інженер з ТН СТН ТВ  Бичок В.Ф.

02.04.2019р.

