



**ДЕРЖАВНИЙ АКТ  
на право постійного користування земельною ділянкою**

Серія ЯЯ № 139757

Державний акт на право постійного користування земельною ділянкою видано

**Головному управлінню статистики в Івано-Франківській області**

(назва юридичної особи та

**Івано-Франківська область, Косівський район,**

(її місцезнаходження – адреса)

**місто Косів, вулиця Шевченка Т., буд. №13**

і на підставі рішення органу державної влади або органу місцевого самоврядування

**XXXIII сесії V демократичного скликання**

(назва органу, дата і номер рішення)

**від 08 жовтня 2009 року Косівської міської ради**

с постійним користувачем земельної ділянки площею

**0.1512 га**

(гаектарів або кв. метрів)

у межах згідно з планом.

Земельна ділянка розташована

**місто Косів, вулиця Шевченка Т., буд. №13**

(адреса – вулиця, населений пункт)

**Косівський район, Івано-Франківська область**

(район, область)

Цільове призначення (використання) земельної ділянки

**для обслуговування**

**адміністративного будинку**

Державний акт складено у двох примірниках, перший з яких передано постійному

користувачу земельної ділянки, другий зберігається у

**Управлінні Держкомзему**

**у Косівському районі**

(назва державного органу земельних ресурсів)

Акт зареєстровано в Книзі записів реєстрації державних актів на право власності на землю

та на право постійного користування землею, договорів оренди землі за № 0310306 00002

Голова

**Косівської міської ради**

(назва місцевої державної адміністрації або органу місцевого самоврядування)

МП

**B.B. Пітеляк**

(прізвище)

Начальник

**Управління Держкомзему у Косівському районі**

(назва державного органу земельних ресурсів)

**П.В. Соломійчук**

(прізвище)


19 травня 2010 р.

(Постанова Кабінету Міністрів України від 02.04.2002 р. № 449 "Про затвердження форм державного акта на право власності на земельну ділянку та державного акта на право постійного користування земельною ділянкою")

## План меж земельної ділянки

Кадастровий номер  
земельної ділянки

26 236 101 00 01 005 0498

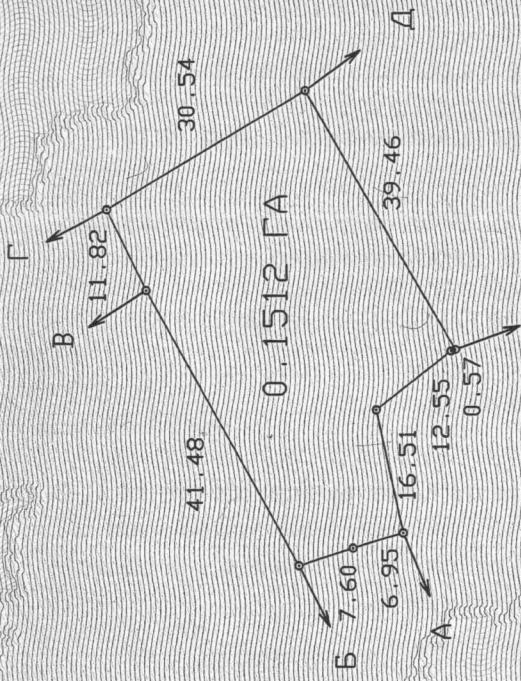

### ОПИС МЕЖ

А до Б - Федорук Зіна Василівна

Б до В - Тараєва Надія Василівна

В до Г - Козлова Оксана Генріхівна

Г до Д - Косівська міська рада (бул. Шевченка)

Д до Е - Дубей Євдокія Іллівна

Е до А - Кобилюк Тарас Григорович



Масштаб 1: 1000

П.В. Сопомійчук  
(підпись)