


Інв. №	Підпис і дата	Зам. інв. №

Умовні позначення:

-  - дорожній знак на металевому стояку
-  - бордюр (існуючий)
-  - опора ЛЕП
-  - дерево

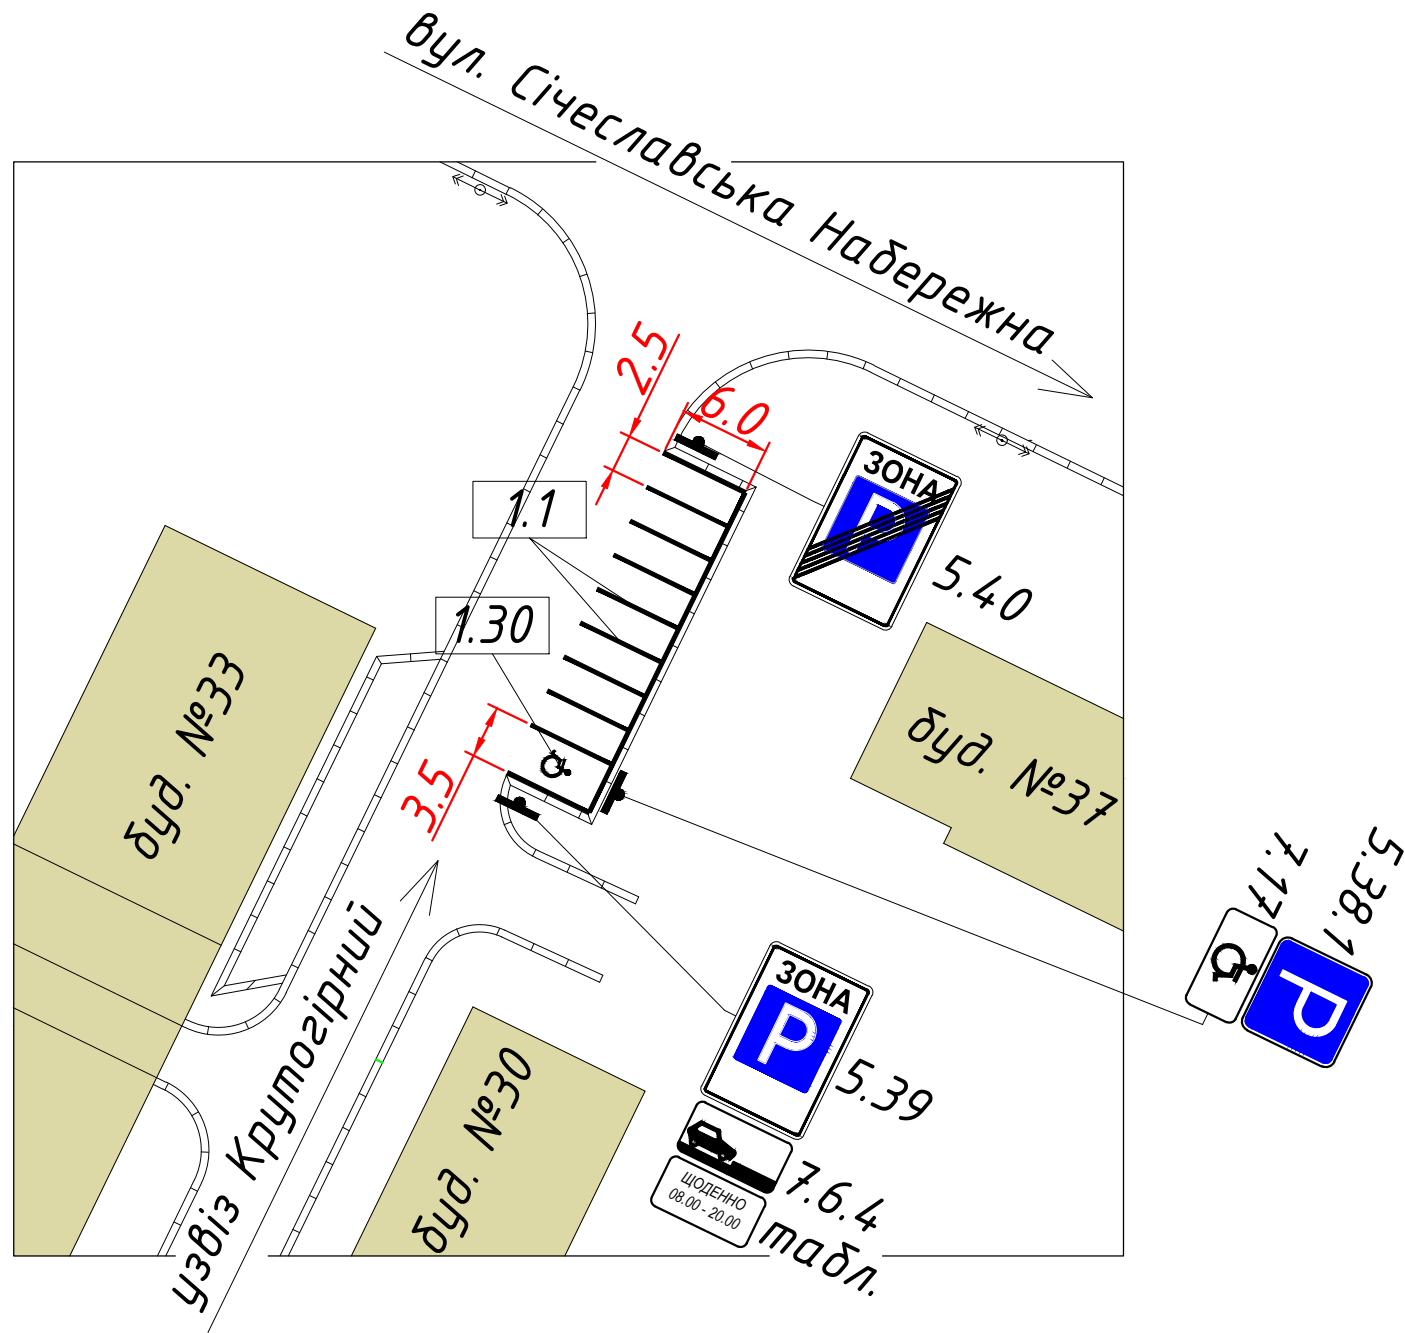


Таблиця дорожніх знаків

Номер згідно з ДСТУ 4100:2014	Кількість		
	Типорозміру		ДЗІП
	II	I	
5.38.1	1	–	–
5.39	1	–	–
5.40	1	–	–
7.6.4	1	–	–
7.17	1	–	–
табл.	–	–	1


Таблиця дорожньої розмітки

Номер згідно з ДСТУ 2587:2010	Довжина, м	К-ть місць	Площа кольору, м ²	
			Білого	Синього
1.1	84	-	8.4	-
1.30	-	1	1.4	-

						09/20-121-АД.01			
						Майданчик для паркування транспортних засобів на вул. узвіз Крутогірний, в районі буд. №30			
зм.	Кільк.	Арк.	№докум.	Підпис	Дата				
						Майданчик для паркування	Стадія	Аркуш	Аркушів
ГІП		Семенов			10.20		РП	1	1
Розробив		Семенов			10.20				
Перевірів		Новіков			10.20	Схема організації дорожнього руху М 1:500	ТОВ "Е С Ч"		
Н.контр.		Палагеша			10.20				

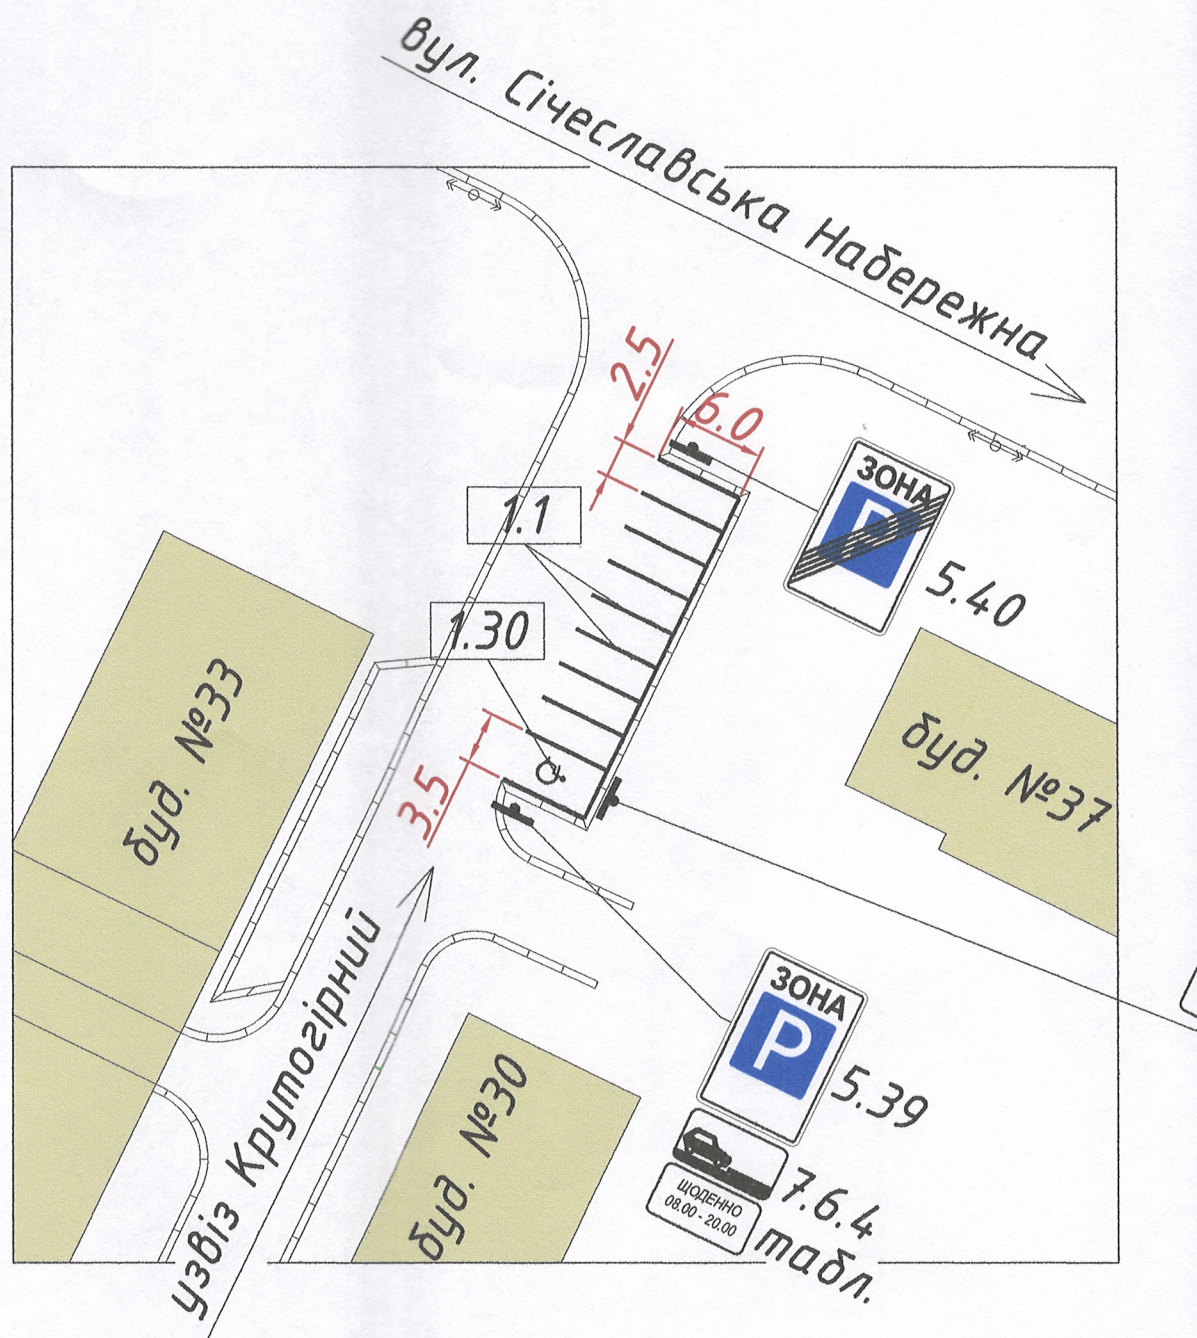

Умовні позначення:

 -  - дорожній знак на металевому стояку
-  - бордюр (існуючий)
-  - опора ЛЕП
-  - дерево

Таблиця дорожніх знаків

Номер згідно з ДСТУ 4100:2014	Кількість		
	Типорозміру		ДЗІП
	II	I	
5.38.1	1	-	-
5.39	1	-	-
5.40	1	-	-
7.6.4	1	-	-
7.17	1	-	-
табл.	-	-	1

Начальник управління патрульної
поліції в Дніпропетровській області
Департаменту патрульної поліції
капітан поліції

Андрій КАЛЮЖНИЙ

Таблиця дорожньої розмітки

Номер згідно з ДСТУ 2587:2010	Дов- жина, м	К-ть місць	Площа кольору, м ²	
			Білого	Синього
1.1	84	-	8.4	-
1.30	-	1	1.4	-

ПЕРЕВІРЕНО

ВБДР УПП в Дніпропетровській області
Департаменту патрульної поліції

В. Сидорук Т. Дворецький

Термін 90 днів з 21.10.2025р.

Від 22.10.2025р.

09/20-121-АД.01

Майданчик для паркування транспортних засобів на
вул. узвіз Крутогірний, в районі буд. №30

Майданчик для паркування

Схема організації дорожнього руху
М 1:500

Стадія	Аркуш	Аркушів
РП	1	1

ТОВ "Е С Ч"

зм.	Кільк.	Арк.	№ док.	Підпис	Дата
ГП		Семенов			10.20
Розробив		Семенов			10.20
Перевірів		Новіков			10.20
Н.контр.		Палагеша			10.20