

ПЛАН


поверхів будинку літ. "Ж"

вулиця (приморсько-ніжня) Андріївського, буд. № 2


місто (селище-вежа) Одеса

Масштаб 1:200

сма

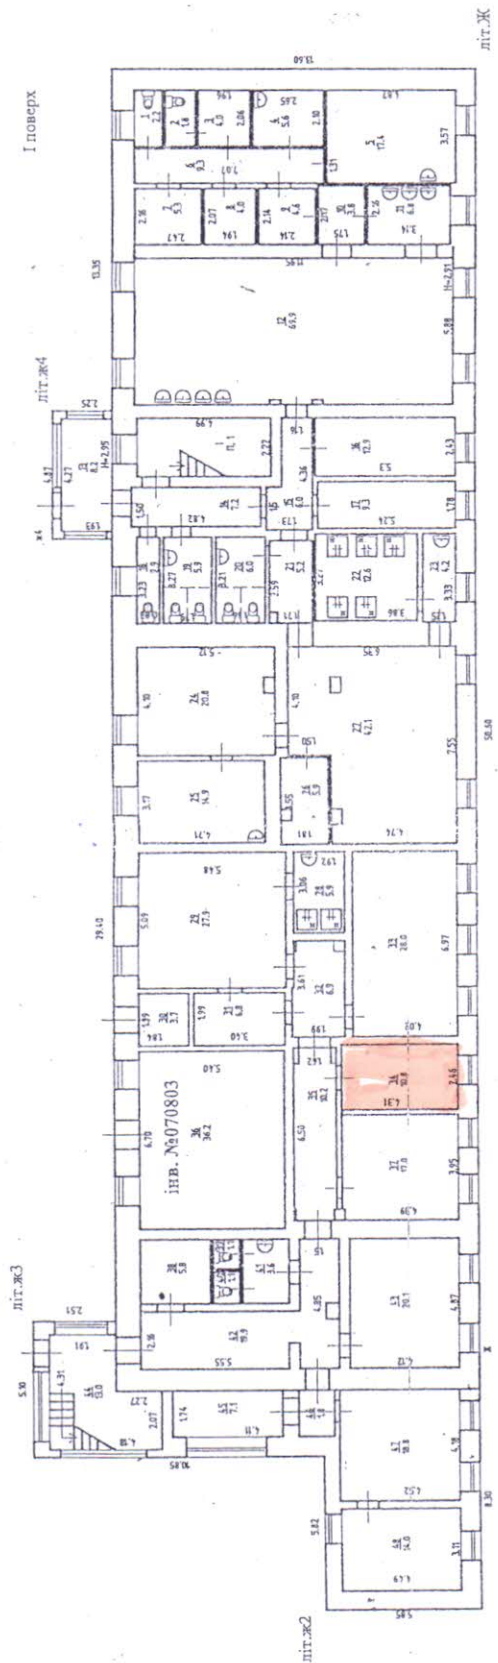

інв. №060387

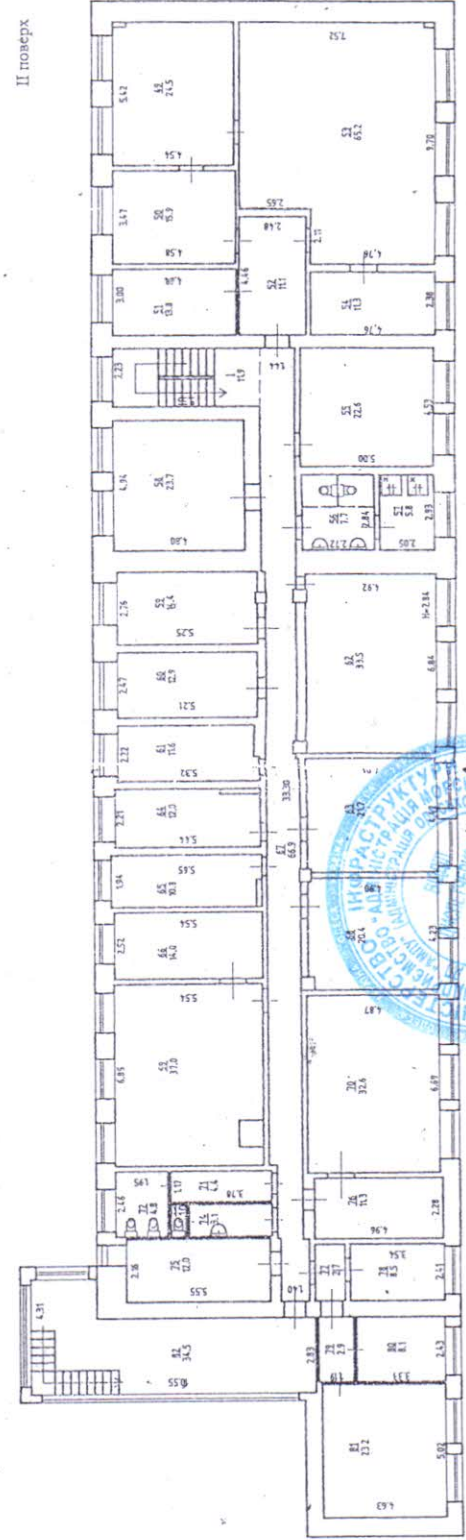

Копія згідно з оригіналом

