
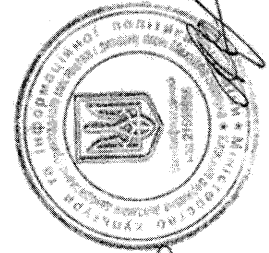


ПЛАН

поверхні громадського (навчального) будинку (приміщення)

Учебний корпус - літера "А-4"
(призначення)

Будівля (приміток: площа) Бойчука, 22
місто (селище, село) Київ
район Печерський
Масштаб 1:200
поверх "II"

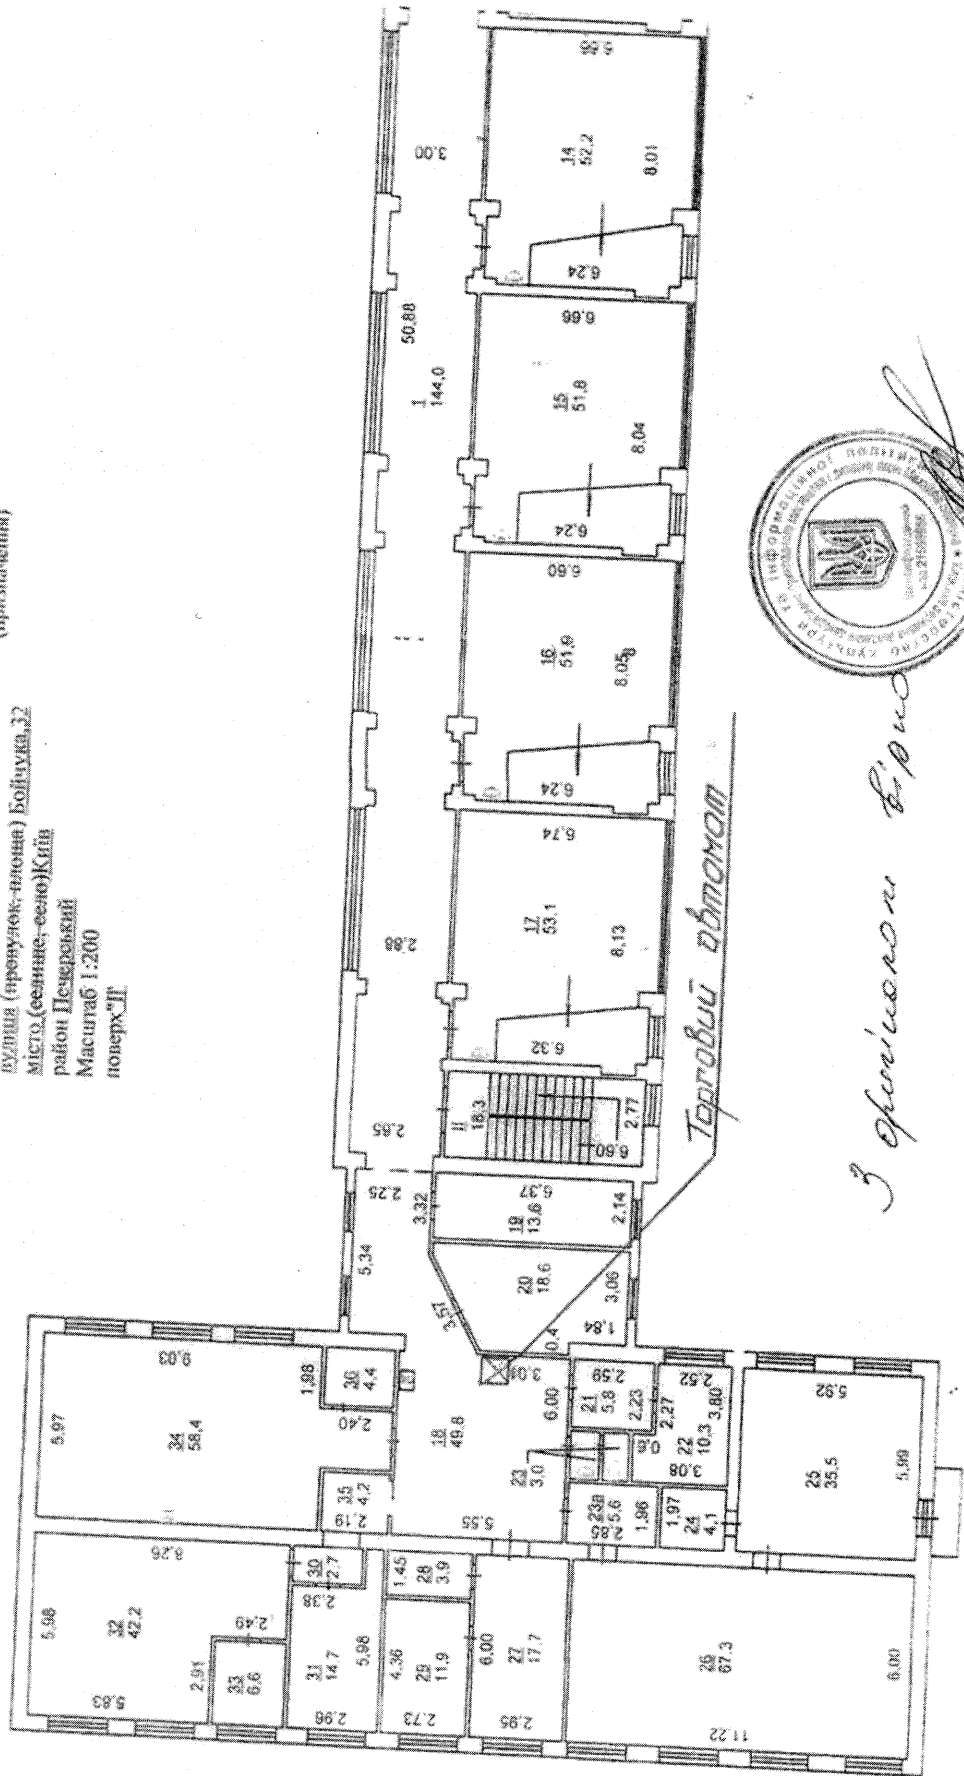

З оцінкою в'їзду