

ТОВ «РЕГІОНАЛЬНЕ БЮРО ТЕХНІЧНОЇ ІНВЕНТАРИЗАЦІЇ ТА ПРАВОВОЇ ПІДТРИМКИ»

Україна, 60236, Чернівецька область, м. Новодністровськ, м-н «Діброва», буд. № 1-В, каб. № 6,
Код ЄДРПОУ 38171677, Тел.: 097-114-89-20, E-mail: skiba.aniuta@ukr.net

(найменування зберігача, місцезнаходження, код за ЄДРПОУ, контактна інформація (телефон, e-mail))

Інвентаризаційна
справа №

95

ТЕХНІЧНИЙ ПАСПОРТ

на виробничий будинок з господарськими (допоміжними)
будівлями та спорудами

Вулиця (провулок, площа, мікрорайон) "Промисловий", № 51, корпус 1
місто (селище, село) Новодністровськ
район - , область Чернівецька

Замовник технічної інвентаризації або уповноважена ним особа
(прізвище, ім'я та по батькові фізичної особи
або найменування юридичної особи)

Новодністровська міська рада

Паспорт виготовлено за станом на

" 24 " червня 2020 року

Директор ТОВ "РБТІ"

Скиба А.О.

(П.І.Б.)

Виконав

Скиба А.О., серія АЕ № 005119

(підпис) (прізвище, серія та номер кваліфікаційного сертифіката)

Перевірів


Скиба А.О., серія АЕ № 005119

(підпис) (прізвище, серія та номер кваліфікаційного сертифіката)

СХЕМА РОЗТАШУВАННЯ БУДІВЕЛЬ ТА СПОРУД

Вулиця (провулок, площа, мікрорайон) "Промисловий", № 51, корпус 1
 місто (селище, село) Новодністровськ,
 район -, область Чернівецька

Масштаб 1:1000

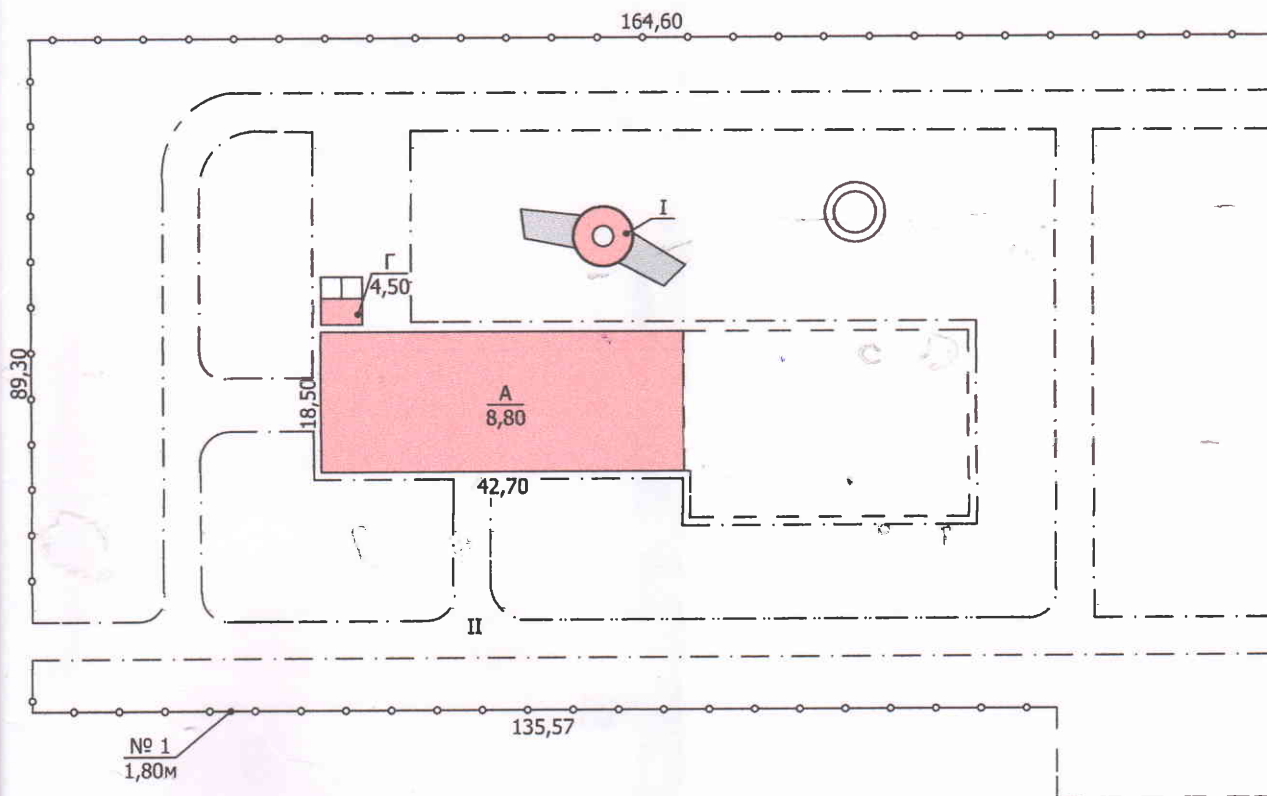

ЕКСПЛІКАЦІЯ

до схеми розташування будівель та споруд

Літера або номер за планом	Назва будівель та споруд	Площа земельної ділянки (м ²), у тому числі					Примітка
		загальна площа	усього під забудовою	під основною будівлею	під господарськими, допоміжними будівлями і спорудами	під двором	
1	2	3	4	5	6	7	8
А	Центральна котельня	15002	824,70	790,00	34,70	—	—
Г	Насосна солева станція						
№ 1	Огорожа						
І	Димова труба						
ІІ	Замощення						

виробничого будинку

Центральна котельня
(призначення)

літера " А "


картус 1,

Вулиця (провулок, площа, мікрорайон) "Промисловий"
місто (селище, село) Новодністровськ
район Чернівецька область

№ 51

Масштаб 1:200

I поверх літера " А "

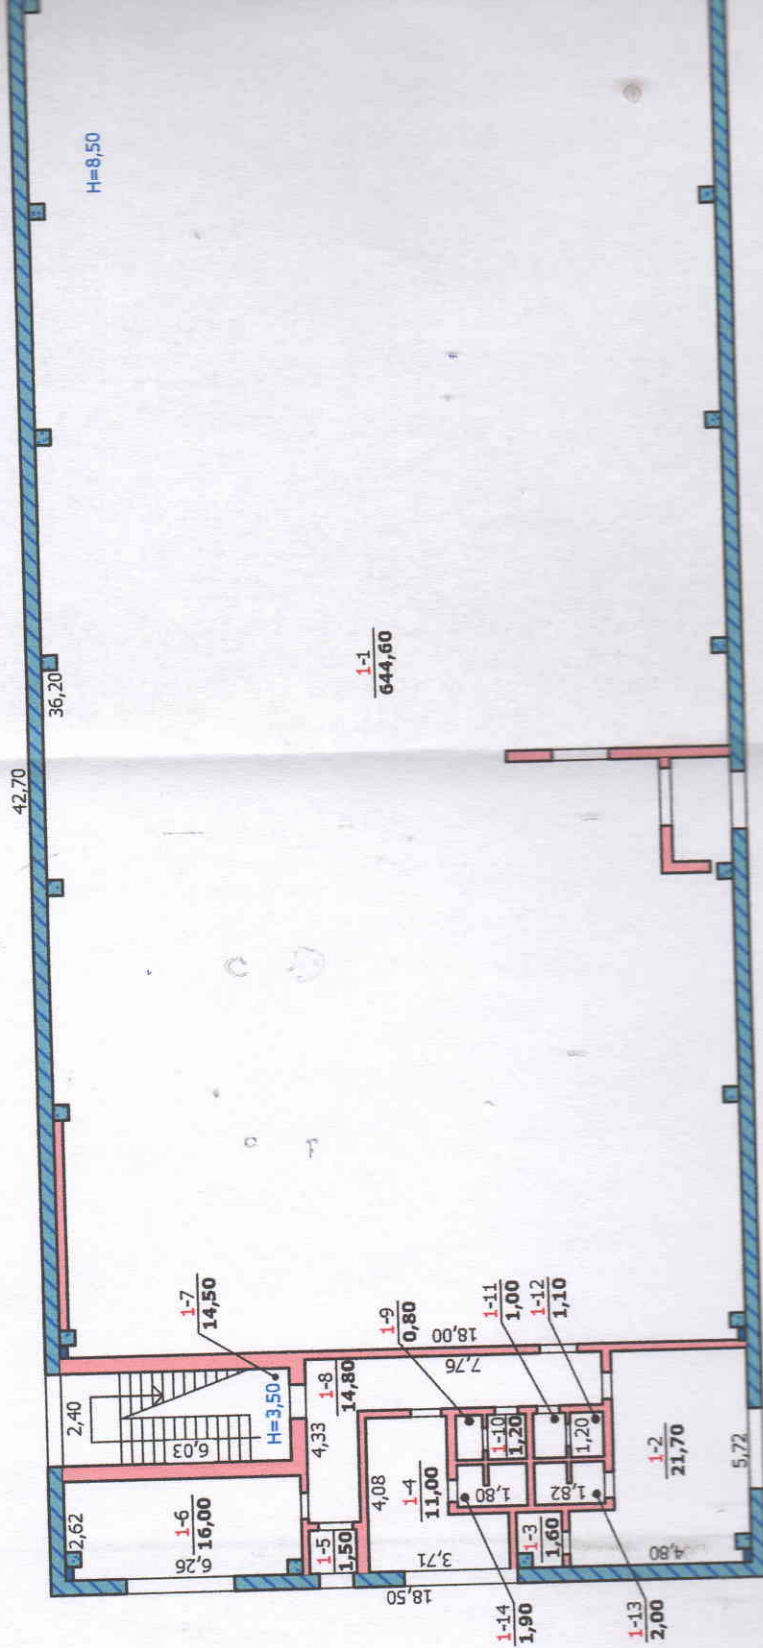

ПЛАН


виробничого будинку

Центральна котельня _____, літера " А " _____
(призначення)

Вулиця (провулок, площа, мікрорайон) _____, № 51, корпус 1,
"Промисловий"
місто (селище, село) _____
район _____, область _____ Чернівецька

Масштаб 1:200

II поверх літера " А "

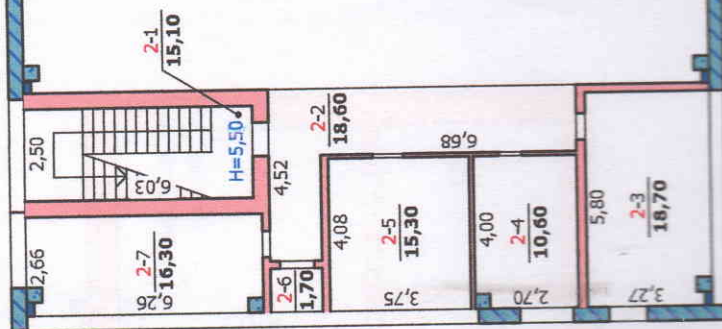


ПЛАН
виробничого будинку

Насосна солева станція _____, літера " Г "
(призначення)

Вулиця (провулок, площа, мікрорайон) _____ "Промисловий" _____, № 51, корпус 1
місто (селище, село) _____ Новодністровськ _____
район _____ - _____, область _____ Чернівецька _____

Масштаб 1:100

І поверх літера " Г "

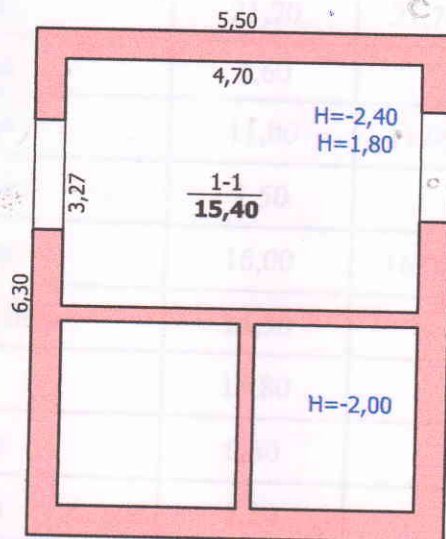

ЕКСПЛІКАЦІЯ

приміщень виробничого будинку

Центральна котельня

літера " А "

(призначення)

Вулиця (провулок, площа, мікрорайон)

"Промисловий"

, № 51, карт. 1,

місто (селище, село) Новодністровськ, район

область Чернівецька

Літера	Поверх	Номери відокремлених груп приміщень	Номери приміщень	Призначення приміщень	Загальна площа приміщень, підрахована за формулами розрахунку площ (кв. м)	Площа (кв. м)				Примітка
						житлова (основна)	допоміжна (підсобна)	літніх, неопалюваних приміщень	площа приміщень загального користування	
1	2	3	4	5	6	7	8	9	10	11
A	I	1	1	приміщення	644,60	644,60				
			2	приміщення	21,70	21,70				
			3	приміщення	1,60		1,60			
			4	приміщення	11,00	11,00				
			5	приміщення	1,50		1,50			
			6	приміщення	16,00	16,00				
			7	сходова клітина	14,50				14,50	
			8	коридор	14,80				14,80	
			9	приміщення	0,80		0,80			
			10	приміщення	1,20		1,20			
			11	приміщення	1,00		1,00			
			12	приміщення	1,10		1,10			
			13	приміщення	2,00		2,00			
			14	приміщення	1,90		1,90			
		Всього по I поверху:			733,70	693,30	11,10	0,00	29,30	
A	II	2	1	сходова клітина	15,10				15,10	
			2	коридор	18,60				18,60	
			3	приміщення	18,70	18,70				
			4	приміщення	10,60	10,60				
			5	приміщення	15,30	15,30				
			6	приміщення	1,70		1,70			

ЕКСПЛІКАЦІЯ

приміщень виробничого будинку

Насосна солева станція літера "Г"
(призначення)

Вулиця (провулок, площа, мікрорайон) "Промисловий", № 51, корп.1,
місто (селище, село) Новодністровськ, район -, область Чернівецька

Літера	Поверх	Номери відокремлених груп приміщень	Номери приміщень	Призначення приміщень	Загальна площа приміщень, підрахована за формулами розрахунку площ (кв. м)	Площа (кв. м)				Примітка
						житлова (основна)	допоміжна (підсобна)	літніх, неопалюваних приміщень	площа приміщень загального користування	
1	2	3	4	5	6	7	8	9	10	11
Г	I	1	1	приміщення	15,40	15,40				
		Всього по I поверху:			15,40	15,40	0,00	0,00	0,00	
		Всього по літ. "Г"			15,40	15,40	0,00	0,00	0,00	

" 24 " червня 2020р.

Характеристика вироничого будинку з господарськими (допоміжними) будівлями та спорудами

Літера	Назва будівель та споруд	Рік спорудження/реконструкції	Опис основних конструктивних елементів										Інженерне обладнання	
			фундамент	стіни	покрівля	перекриття	підлога	сходи	електрика	водопровід	каналізація	газопровід	ліфт	інше	інше	інше	
I	2	3	4	

" 24 " червня 20 20 р.