

Комунальне підприємство
Волочиське районне бюро технічної інвентаризації

Область Хмельницька
Місто Волочиськ


Інвентаризаційна справа № 116


ТЕХНІЧНИЙ ПАСПОРТ
на громадський будинок, школу
по вул. Гагаріна, буд. 10 в селі Порохня
Волочиського району Хмельницької області

замовник технічної інвентаризації або уповноважена ним особа(прізвище, ім'я, по батькові фізичної особи або найменування юридичної особи)	місце проживання, серія і номер паспорта фізичної особи або місцезнаходження, код за ЄДРПОУ юридичної особи
Війтовецька селищна рада	смт. Війтівці, вул. Героїв України, 4 Волочиського району Хмельницькою області

Паспорт виготовлено станом на

22 червня 2016 р.

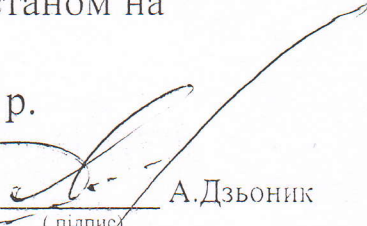Начальник:  А.Дзбоник
(підпис)

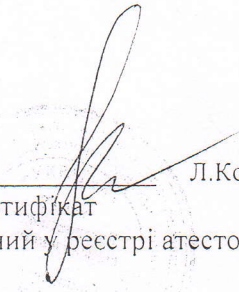Технік з інвентаризації  Л.Козак
(кваліфікаційний сертифікат
АЕ №001217 зареєстрований у реєстрі атестованих осіб
18.01.2013р. № 1136)


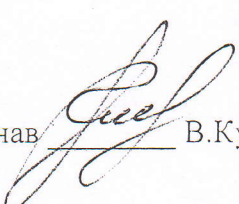
Виконав  В.Кусмінська

СХЕМА ЗАБУДОВИ ЗЕМЕЛЬНОЇ ДІЛЯНКИ
в с. Порохня, по вул. Гагаріна, 10
Волочиського району Хмельницької області

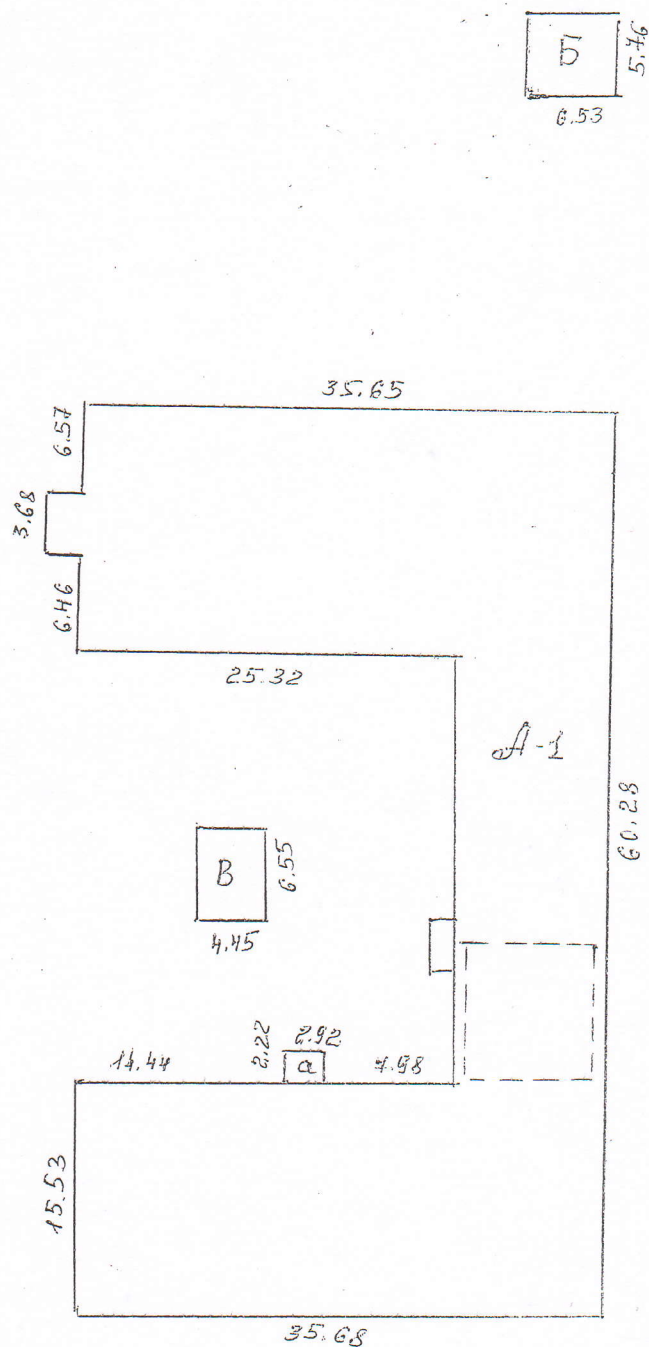

Літер	Назва будівлі	площа забудови
А-1	школа	1633,8
	підвал	103,0
	вхід в підвал	9,1
а	прибудова	6,5
Б	вбиральня	35,9
Г	котельня	30,5

ПЛАН

Будинку № 10 Літер А-1


вул. площа, провулок _____

Татаріна

місто (село) Лоханя

Масштаб 1:100

Кухня

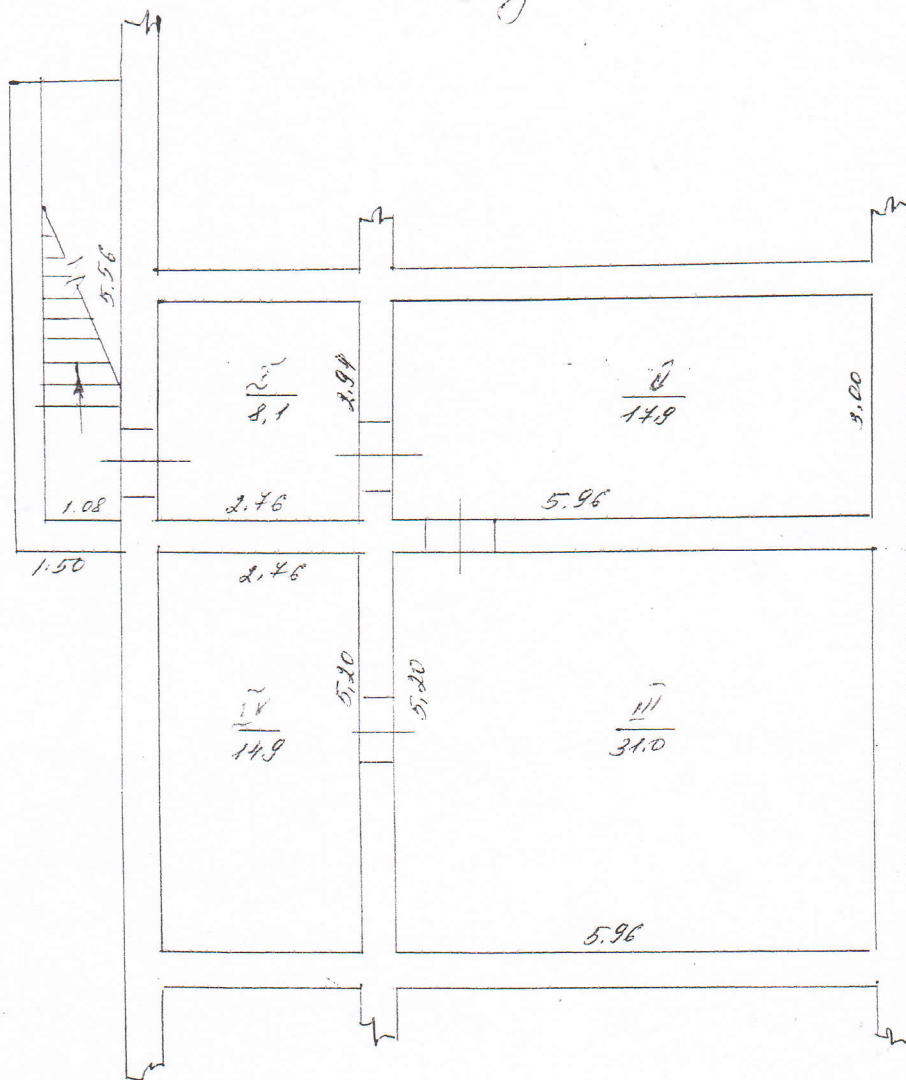


Володимирський районний
бюро технічної експертизи

Нач. бюро *В. Козак*

Рисуючий *В. Косишкін*

Перевір. *В. Козак*

21 06 2016 р.

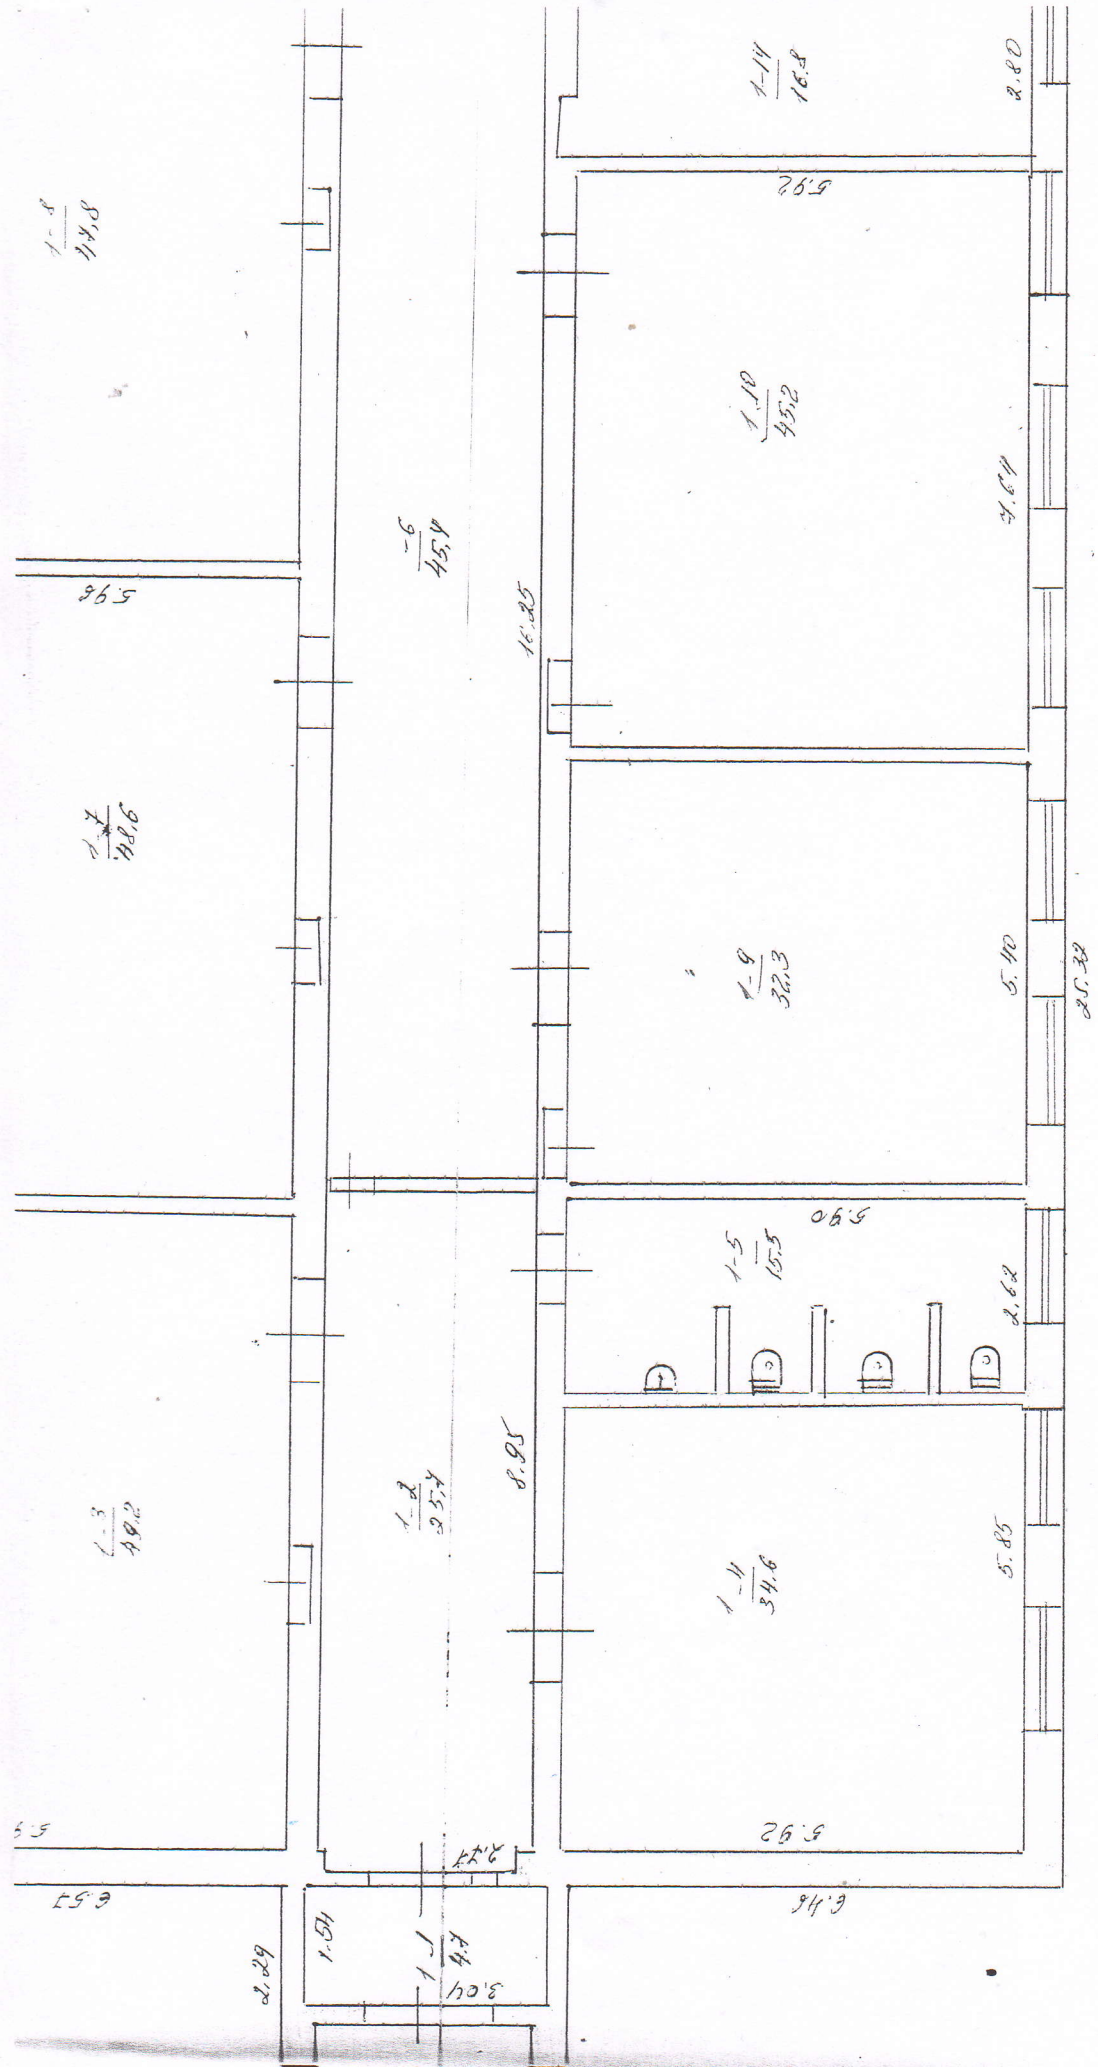

$$\frac{1-8}{14,8}$$

59.5

$$\frac{1-2}{48,6}$$

$$\frac{1-3}{49,2}$$

5.9

6.57

2.29

$$\frac{1-54}{3,04}$$
$$\frac{1-1}{4,7}$$
$$\frac{1-1}{10,8}$$

$$\frac{1-2}{25,4}$$

8.95

$$\frac{-6}{45,4}$$

16.25

$$\frac{1-11}{34,6}$$

5.92

6.46

$$\frac{1-5}{15,5}$$

06.5

5.85

2.62

$$\frac{1-9}{32,3}$$

5.40

25.32


$$\frac{1-10}{45,2}$$

4.64

5.92

$$\frac{1-14}{16,8}$$


2.80

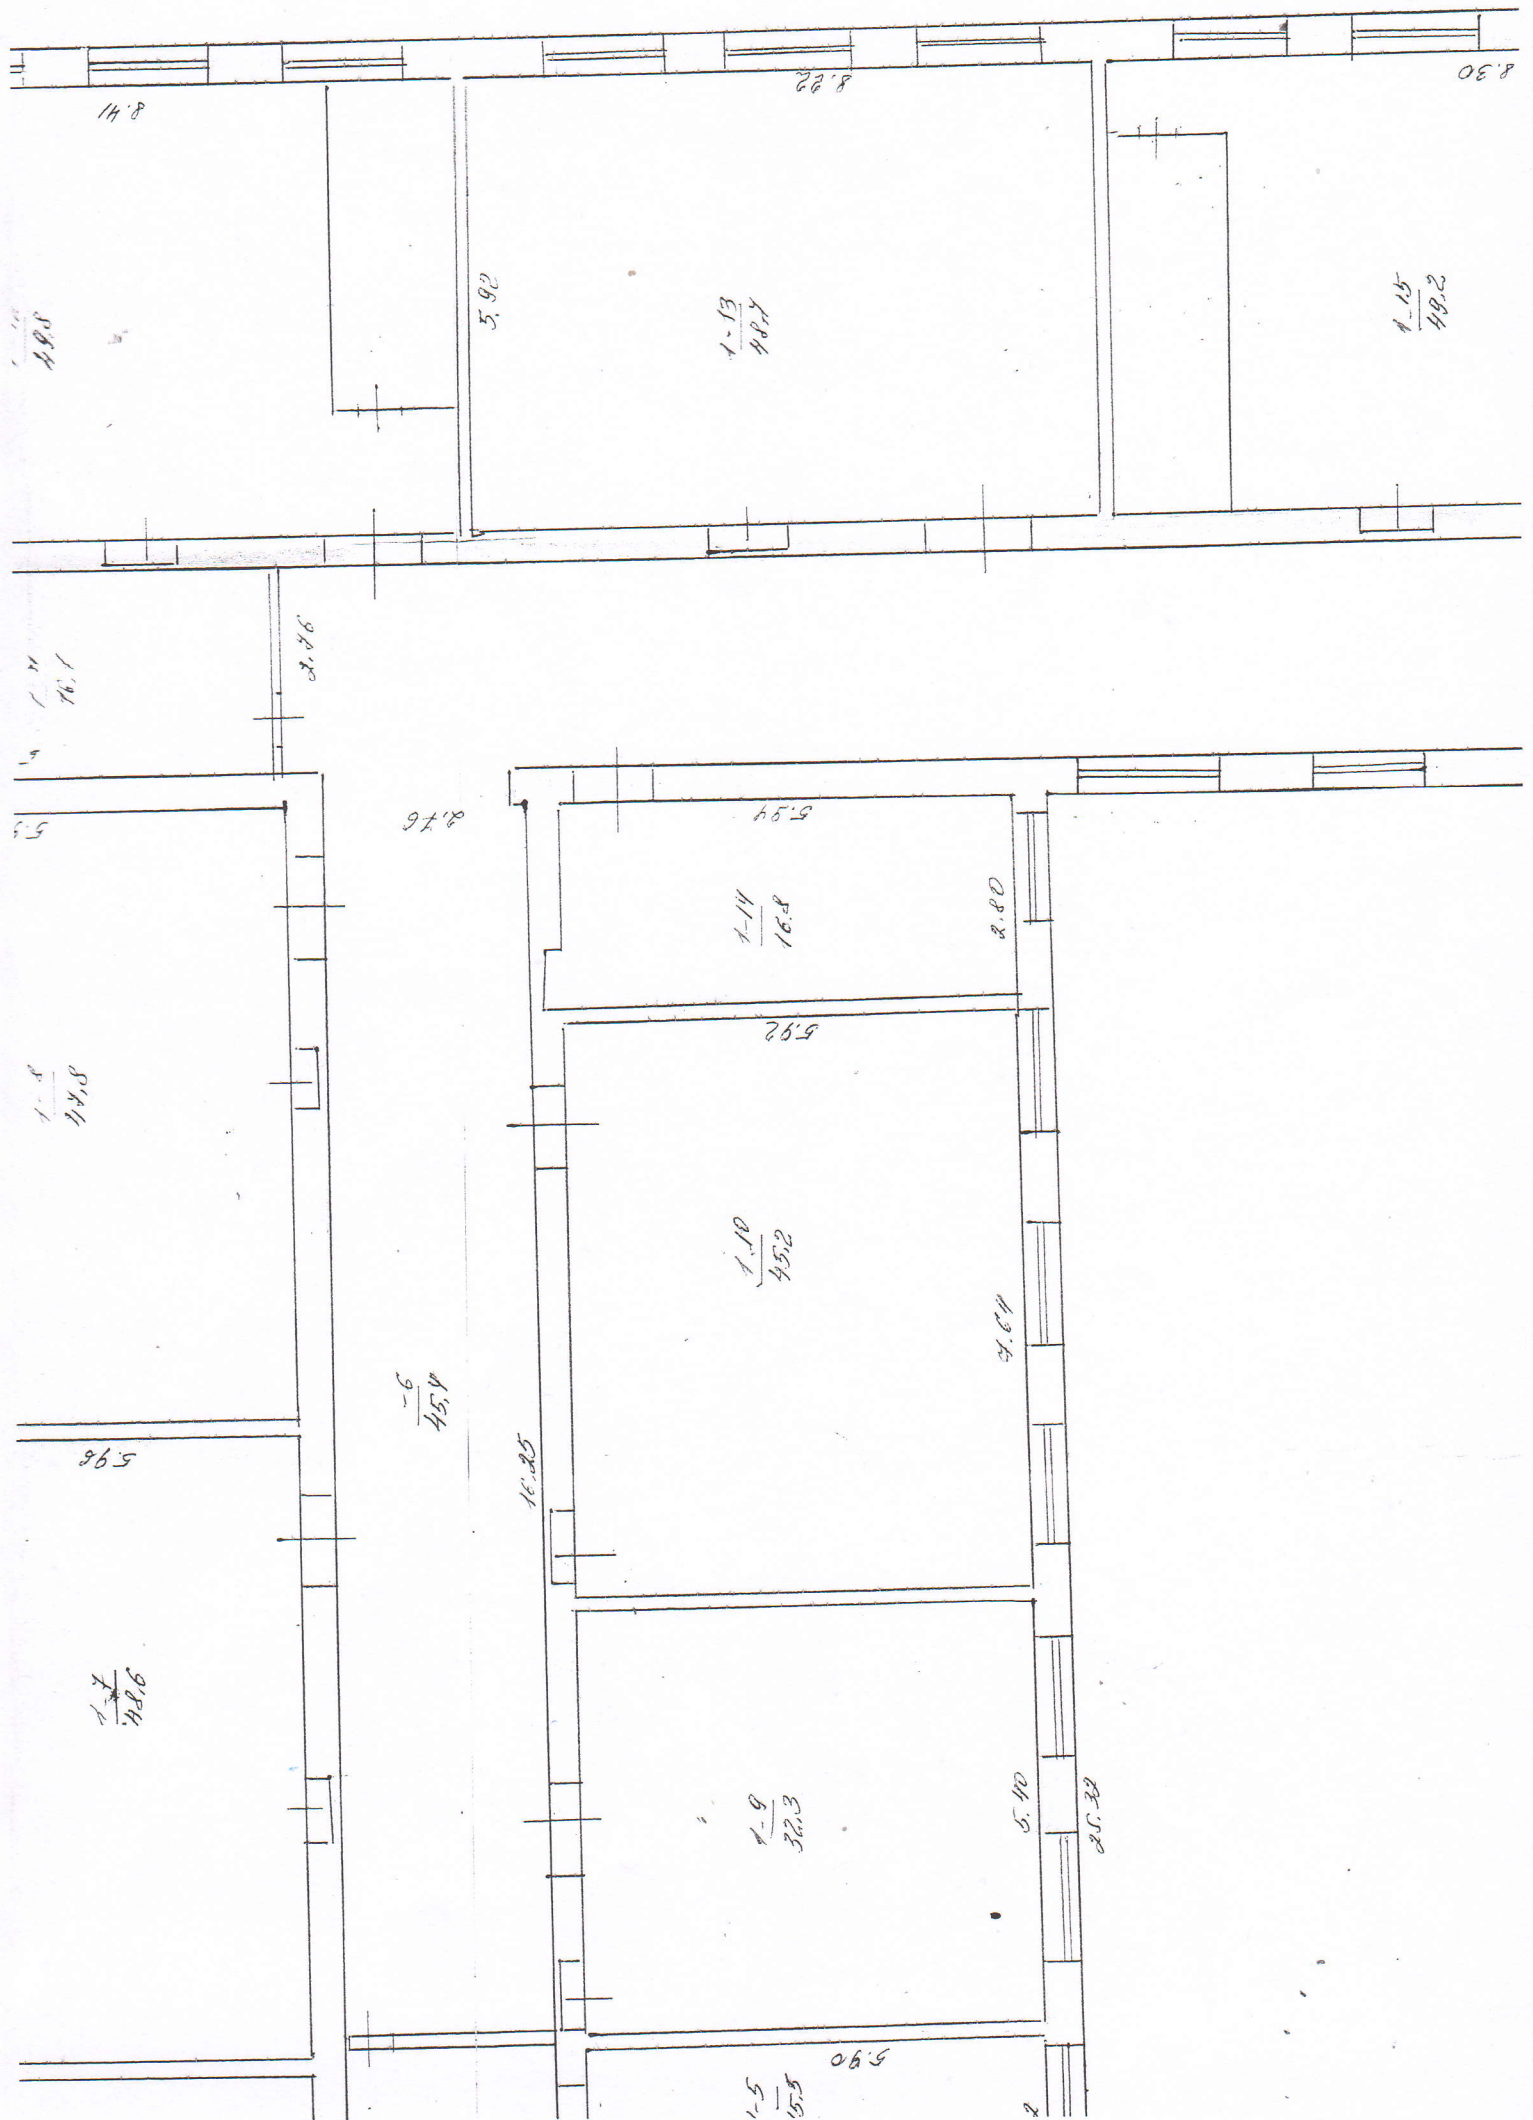

2.72

$\frac{1-17}{61.4}$

$\frac{1-16}{144.0}$

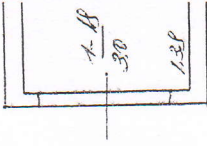


10.88


6.02

$\frac{1-18}{32.4}$

53.09

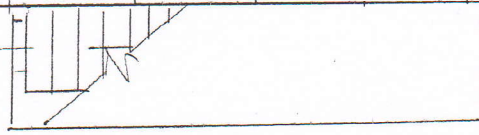

2.92

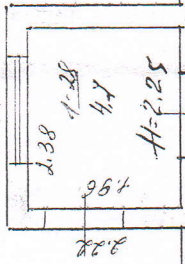

4.98

1.28

14.44

2.48

1.11

1.31

2.45

1.24

3.6

$H=2.25$

Волочиського району Хмельницької області

[illegible]

Технік _____ В.Кусмінська

Контролер _____ Л. Козак

ЕКСПЛІКАЦІЯ

приміщень до плану громадського будинку
літер «А-1», по вул. Гагаріна, буд. № 10 в с. Порохня
Волочиського району Хмельницької області

літер та площини	поверх	номер основних приміщень	номер допоміжних приміщень	призначення приміщень	загальна площа приміщень (кв.м.) сума граф 7, 10, 11	площа приміщень (кв.м.)			Площа літніх приміщень	Площа приміщень загального користування
						корисна (сума 8 та 9)	основна	допоміжна		
1	2	3	4	3	4	5	6	7	8	9
А1	1-й поверх	1	1	тамбур	4,7			4,7		
			2	коридор	25,7			25,7		
			3	кабінет	49,2		49,2			
			4	кабінет	34,6		34,6			
			5	санвузол	15,5			15,5		
			6	коридор	45,4			45,4		
			7	кабінет	48,6		48,6			
			8	кабінет	47,9		47,9			
			9	кабінет	32,3		32,3			
			10	кабінет	45,2		45,2			
			11	кабінет	16,1		16,1			
			12	кабінет	49,8		49,8			
			13	кабінет	48,7		48,7			
			14	кабінет	16,8		16,8			
			15	кабінет	49,2		49,2			
			16	коридор	147,0			147,0		
			17	вестибюль	61,7			61,7		
			18	тамбур	3,0			3,0		
			19	кабінет	32,4		32,4			
			20	кабінет	48,4		48,4			
			21	кабінет	49,2		49,2			
			22	спортзал	189,0		189,0			
			23	їдальня	49,3			49,3		
			24	коридор	3,6			3,6		
			25	кладова	5,2			5,2		
			26	мийка	7,0			7,0		
			27	кухня	14,4			14,4		
			28	коридор	4,7			4,7		

ПЛАН


будинку № 10 Літер Б

вул. площа, провулок _____

Татаріна

місто (село) Горюхня

Масштаб 1:100

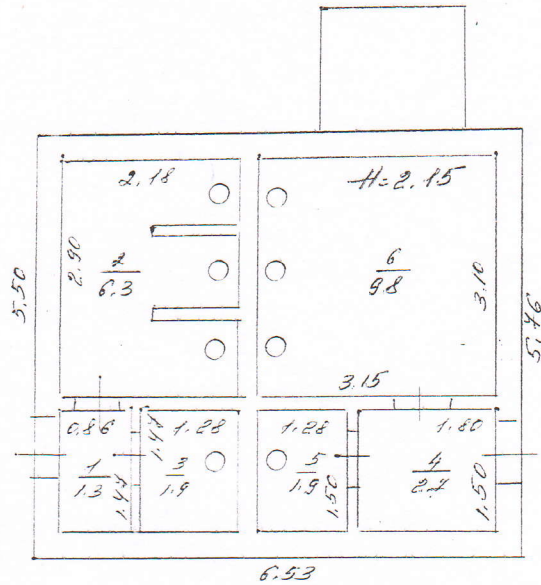

інська

озак

Державний архів
В. Куценієвське
Л. Козак

21 06 16

ПЛАН


Будинку № 10 містечка В

вул. площа провулок _____

Татаріна

місто (село) с. Торохня

Масштаб 1:100

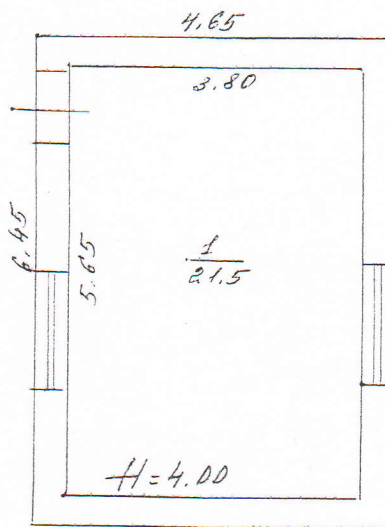

Львівське району

Бюро технічної інвентаризації

Міст. б-о: _____

Регіонал: Львів

Переглянув: Л. Козак


21 06 2016

ЕКСПЛІКАЦІЯ


приміщень до плану громадського будинку
літер «В», по вул. Гагаріна, буд. № 10 в с. Порохня
Волочиського району Хмельницької області

літер за планом	поверх	номер основних приміщень	номер допоміжних приміщень	призначення приміщень	загальна площа приміщень (кв.м.) сума граф 7,10,11	площа приміщень (кв.м.)			Площа літніх приміщень	Площа приміщень загального користування
						корисна (сума 8 та 9)	основна	допоміжна		
	1	3	4	3	4	5	6	7	8	9
	перший поверх	1	1	котельня	21,5		21,5			
				Разом по будинку	21,5	21,5	21,5			

Складено «21» червня 2016р.

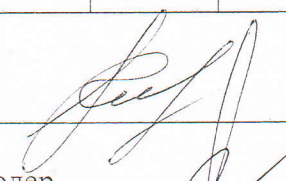Технік  В.Кусмінська

Перевірів «21» червня 2016р.

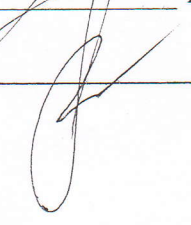Контролер  Л. Козак

Характеристика будівель та споруд с. Порохня, вул. Гагаріна, буд. 10

номер	назва об'єкту	рік будівництва	опис об'єкта						обладнання (так, ні)					площа забудови	висоти	об'єм	% зносу
			фунда-менти	стіни	пере-криття	підлога	покрівля	електрика	водопровід	каналізація	газопровід	опалення	вид				
А	школа		кам'яні	цегляні	дерев.	дерев., бетонні	азбестоцементні листи	так	так	так	-	водiane		1633,8	3,96	6470	
	підвал			кам'яні	бетонне	земляна								103,0	3,30	340	
	вхід в підвал			кам'яні			азбестоцементні листи							9,1			
Б	прибудова		кам'яні	цегляні	дерев.	цементна	азбестоцементні листи	так	-	-	-	-		6,5	2,80	18	
	вбиральня		кам'яні	цегляні	цеглобетонне	цементні	азбестоцементні листи	так	-	-	-	-		35,9	2,44	88	
Г	котельня		блочна	цегляні	цеглобетонне	цементна	азбестоцементні листи	так	-	-	-	-		30,5	2,70	82	