


ПОВЕРХОВИЙ ПЛАН

на будівлю літера « E-1 »

ул. (пров.) Лютнева буд. № 194 квартал _____

Місто (снт.) Мелітополь

МАСШТАБ 1: 100

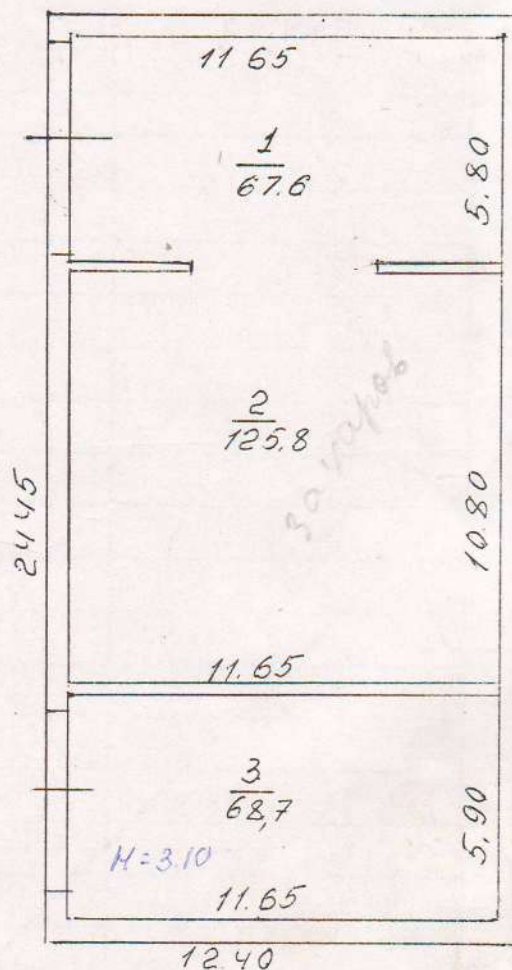

Мелітопольське міжміське бюро технічної інвентаризації	
Нач. бюро	<u>Сигов Д.В.</u>
Склав технік	<u>Волк Даниленков</u>
Перевіряв бригадир	<u>Бемоква І.М.</u>
Креслив копіював	
Дата виконання « <u>20</u> » <u>04</u> 2001 р.	

ЕКСПЛІКАЦІЯ

Для нежитлових
будівель, які мають
приміщення

внутрішньої площі до плану будівлі літера " E-1 "

по вулиці (пров., площ.) Звєрська

№ 194

У тому числі застосовується під приміщення (кв.м.)

1	2	3	4	5	6	житлових квартир			гуртожитків			вписати найменування групи приміщень (готелів, адмін-управління, освіти, культури, охорони здоров'я, фізкультури та спорту, наукових, мистецтва, зв'язку, кредитування, страхування, торгівлі, громадського харчування, промисловості, транспорту, комунально-побутових, матеріально-технічного постачання, інших)						19	20
						загальна сума гр. 8 і 9	житлова	підсобна	загальна сума гр. 11 і 12	житлова	підсобна	основна	підсобна	основна	підсобна	основна	підсобна		
		1	гарати бокс		67,6							67,6							
		2	гарати бокс		125,8							125,8							
		3	гарати бокс		68,7							68,7							
			Итого		262,1							262,1							



Сотєв Д.В.
Даниленков
Белюкова Л.И.

28 05

2001