


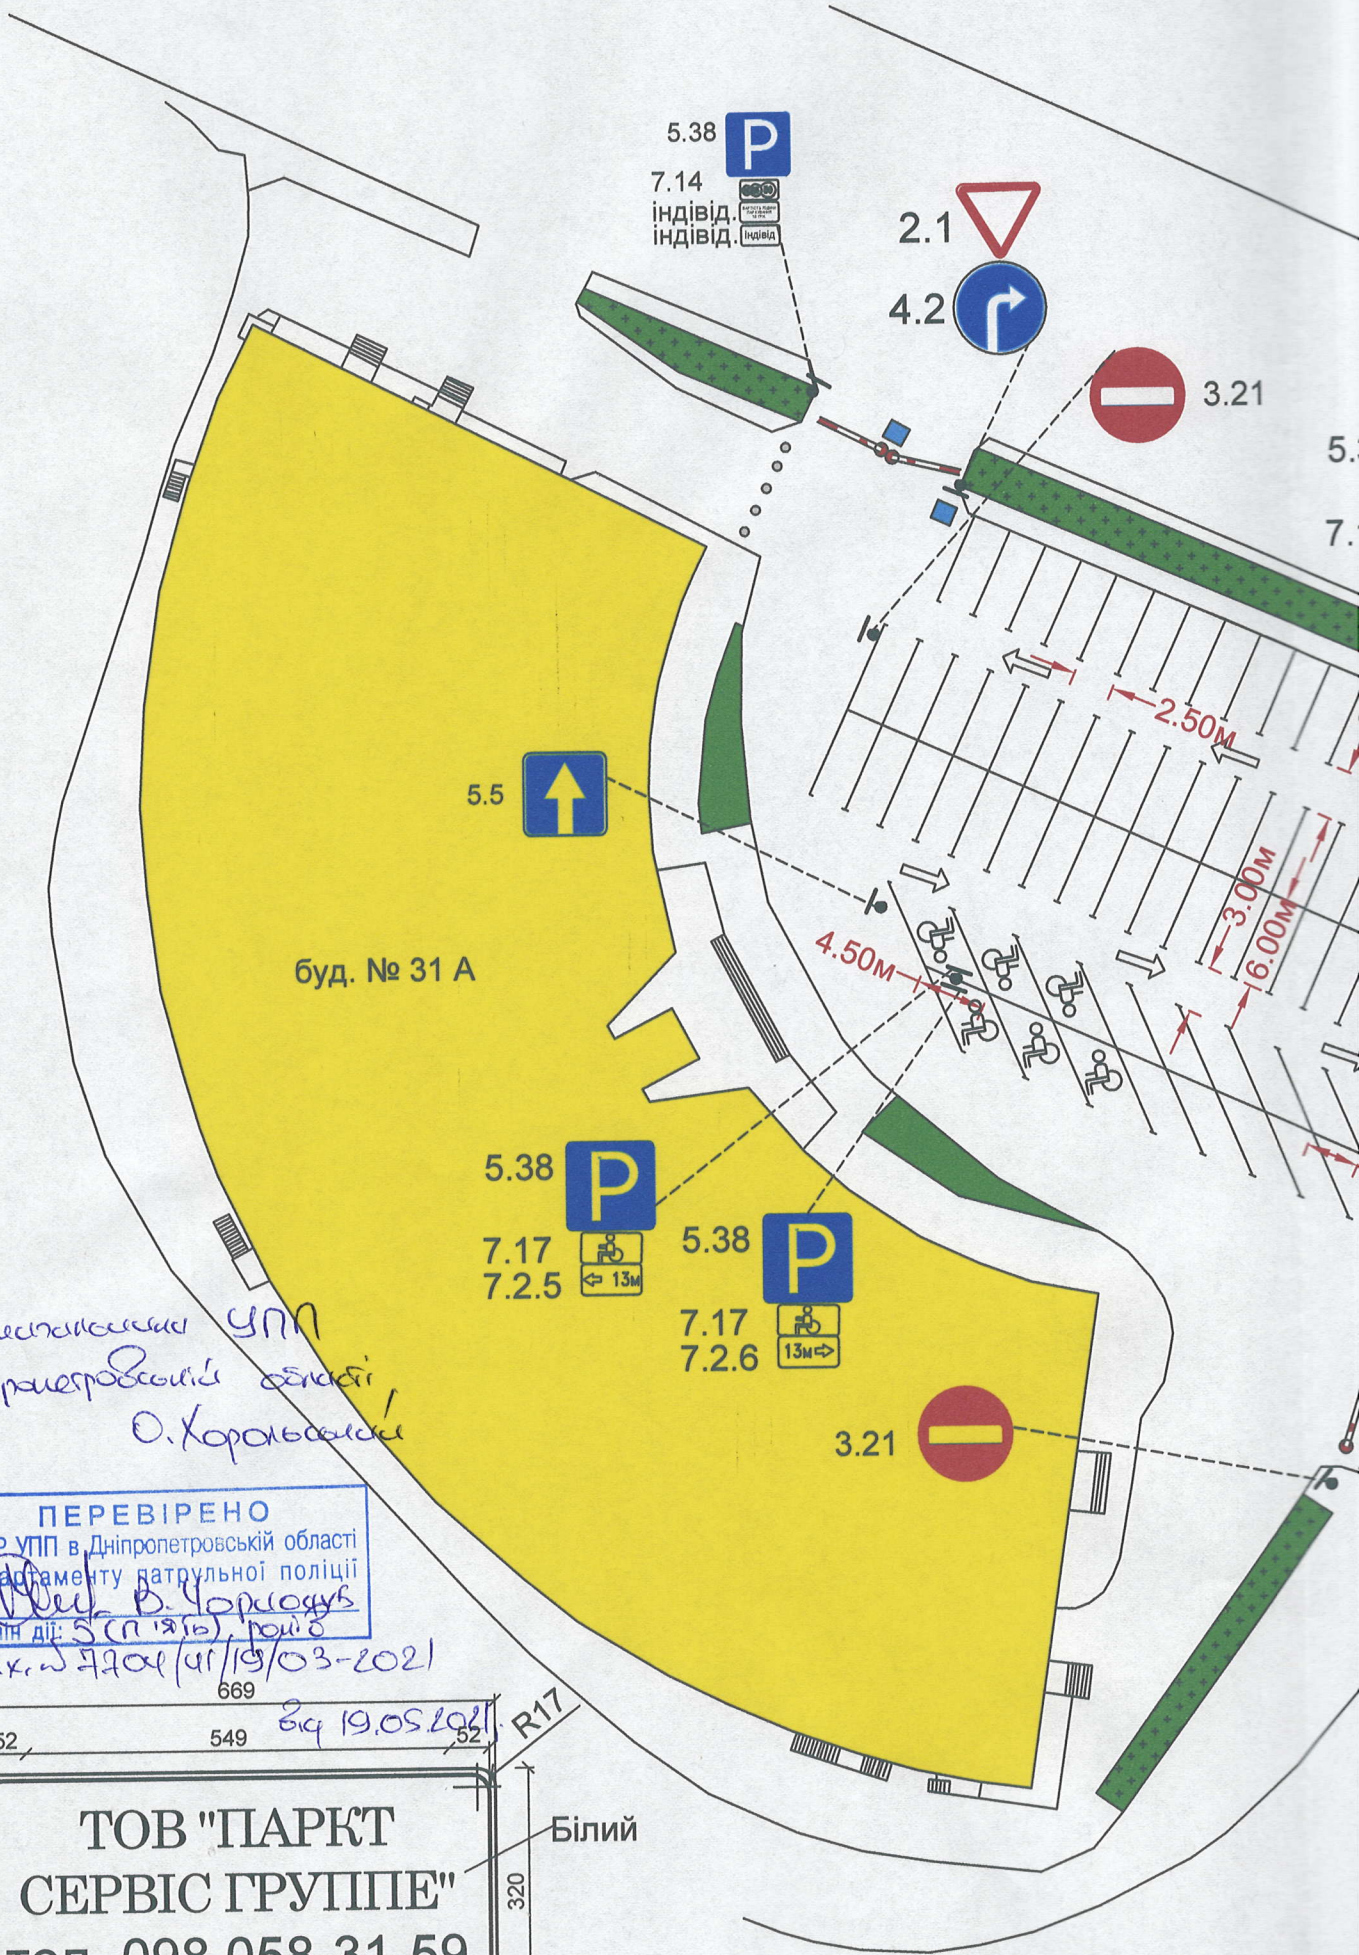

Т.З.о. установили УПП
в Дніпропетровській області
О.Хоральський

ПЕРЕВІРЕНО
ВБДР УПП в Дніпропетровській області
Відділу патрульної поліції
В.В.Чорногуз
Термін дії: 5 (п'ять) років
Вих. № 2204/41/19/03-2021

669 24 19.05.2021

9 52 549 52 R17

50 35 50 35 50 41

**ТОВ "ПАРКІТ
СЕРВІС ГРУПІЕ"**
тел. 098 058-31-59

320 8

Білий



- ВИЌЗДНИЙ ВИЌЗДНИЙ ТЕРМІНА

індивід



ВАРТІСТЬ ГОДИНИ
ПАРКУВАННЯ
10 ГРН.

ТОВ "ПАРКТ
СЕРВІС ГРУППЕ"
(098) 058-31-59

2.00m

вул. Січеславська Набережна

Номер згідно з ДСТУ 4100-2002	Кількість			Спосіб встанов- лення
	типорозмір		ДЗІП	
	I	II		
5.38	-	5	-	на мет. стояку
2.1	-	1	-	на мет. стояку
7.14	-	2	-	на мет. стояку
7.17	-	3	-	на мет. стояку
4.2	-	1	-	на мет. стояку
7.2.6	-	1	-	на мет. стояку
7.2.5	-	1	-	на мет. стояку
5.5	-	2	-	на мет. стояку
3.21	-	3	-	на мет. стояку
табл.	-	-	4	на мет. стояку
ВСЬОГО	-	19	4	на мет. стояку

38-0-АД-2

Майданчик для паркування транспортних засобів
по вул. Січеславська Набережна, в районі буд. № 31 А

Зм.	Кільк.	Арк.	№ док.	Підпис	Дата
ГІП		Мажура Д. В.			2021

Стадія	Аркуш	Аркуш
РП		

Схема організації дорожнього руху

ЕРМІНАЛ