



ТОКМАКСКОЕ КОММУНАЛЬНОЕ ПРЕДПРИЯТИЕ БТИ
«АБРИС»

ТЕХНИЧЕСКИЙ ПАСПОРТ
ул.Куйбишева - 59
ЭЛЕКТРОПОДСТАНЦИЯ

ПОЧАТА: _____

ЗАКІНЧЕНА: _____

(Электростанция)

~~Подстанция~~

29.03.2000


Загёрнутое не читать, допуском верить

закрепленное "Подстанции не имеют дописанному, электроподстанции" - верно
27.09.2017

27.09.2017

инвентаризационного дела № _____ на здание № 59
по ул. Куйбышева

Принял

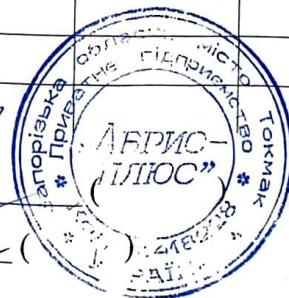

город Токмак (электростанция)
ул. Куйбышева № 59 (электростанция)
владельцы

владельцы

DAD "TUM3"

(грн.)


[illegible]

(грн. прописью)	Стоимость строений и сооружений по состоянию на	200 г.	Восстановительная		М. П.
			Действительная		Нач. _____ (подпись)
		200 г.	Восстановительная		М. П.
			Действительная		Нач. _____ (подпись)
		200 г.	Восстановительная		М. П.
			Действительная		Нач. _____ (подпись)

ГЕНЕРАЛЬНЫЙ ПЛАН

Подстанция

Выкопировка из плана
ул. Куйбышева дом № 59
(Электроподстанция КШЗ)
Масштаб 1:1000
(Электроподстанция)

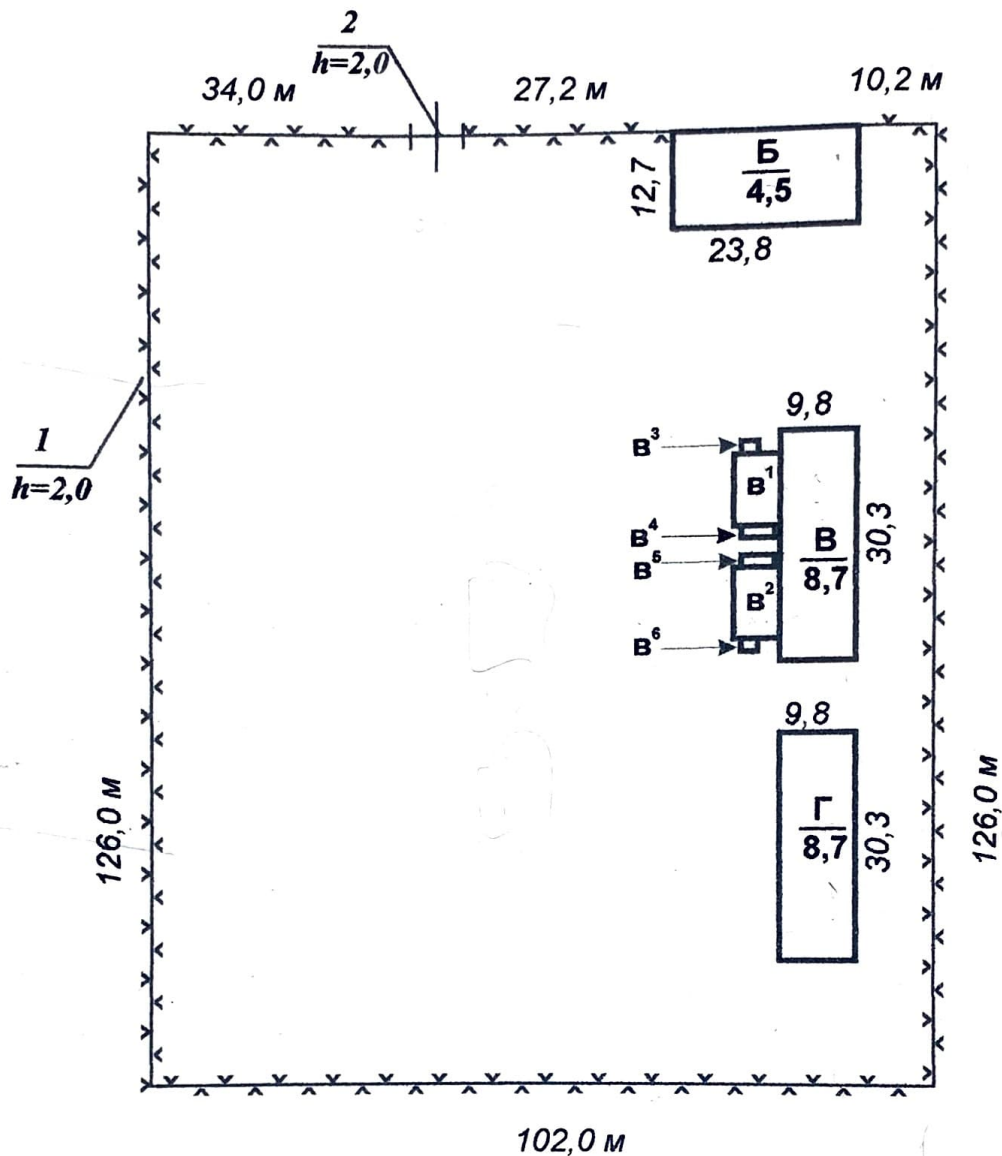


ЭКСПЛИКАЦИЯ

Литер по плану	Наименование строений
1	Ограждение
2	Ворота
Б	Щитовая
В	ЗРУ (6кВ)
В ¹	Реакторная
В ²	Реакторная
В ³	Подсобное
В ⁴	Подсобное
В ⁵	Подсобное
В ⁶	Подсобное
Г	ЗРУ (6кВ)

Техническое бюро
Технической инвентаризации

Снабдил: Парафилло Ю.И.
Вычертил: Парафилло Ю.И.
Проверил: Лукаш Л.К.
Утвердил: Жислай В.В.

«28» 03 2004

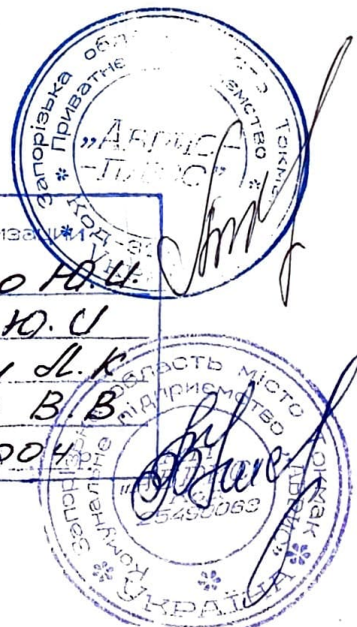

Техническое описание конструктивных элементов строений, определение износа

№ п/п	Наименование конструктивных элементов	Подробное описание основных элементов строений (материал, конструкция, отделка и пр.)	Описание технического состояния элемента	Удельн. вес в % от всего строения	Поправки к удельным весам в %	Удельн. вес с поправ.	% износа	Среднее % износа
1	2	3	4	5	6	7	8	9
1	Фундамент и цоколь	Бетон						
2	Стены: а) без отделки; б) внутр. отделка; в) наруж. отделка;	Кирпич						
3	Перегородки: а) черные; б) отделка	-						
4	Междустажные перекрытия (балки, заполнение, подшивка, штукатурка)	Ж/б плиты						
5	Полы	Цемент						
6	Крыша: а) стропила и обрешетки б) кровли	Смола						
7	Проемы	Металлические ворота						
8	Лестницы	-						
9	Отопление	-						
10	Сантехоборуд. и уст.	-						
Итого			100					

(гр. 9) X100 = %
(гр. 7)

Техническое описание подвалов, нагровек и пристроек

Лит. по плану	Наименование	Фундамент	Уд. вес	Стены	Уд. вес	Перегородки	Уд. вес	Перекрытие	Уд. вес	Полы	Уд. вес	Крыша	Уд. вес	Проемы	Уд. вес	Отопление	Уд. вес	Поправки к стоим. куб. м в %	% износ



«9» марта 2004 г.

Составил В.К.К.
Проверил С.С.С.

Техническое описание конструктивных элементов строений, определение износа

№ п/п	Наименование конструктивных элементов	Подробное описание основных элементов строений (материал, конструкция, отделка и пр.)	Описание технического состояния элемента	Удельн. вес в % от всего строения	Поправки к удельным весам в %	Удельн. вес с поправ.	% износа	Среднее % износа
1	2	3	4	5	6	7	8	9
1	Фундамент и цоколь	Бетон						
2	Стены: а) без отделки; б) внутр. отделка; в) наруж. отделка;	Кирпич						
3	Перегородки: а) в черне; б) отделка	-						
4	Междуетажные перекрытия (балки, заполнение, подшивка, штукатурка)	Ж/б плиты						
5	Полы	Цемент						
6	Крыша: а) стропила и обрешетки б) кровли	Смола						
7	Проемы	Металлические ворота						
8	Лестницы	-						
9	Отопление	-						
10	Сантехоборуд. и уст.	-						
Итого			100					

$$\frac{(\text{гр. 9}) \times 100}{\text{гр. 7}} = \% \quad (\text{гр. 7})$$

Техническое описание подвалов, настроек и пристроек

Лит. по плану	Наименование	Фундамент	Уд. вес	Стены	Уд. вес	Перегородки	Уд. вес	Перекрытия	Уд. вес	Полы	Уд. вес	Крыша	Уд. вес	Проемы	Уд. вес	Отопление	Уд. вес	Поправки к стоим. куб. м в %	% износа
В ³	Подсобное	Бетон		Кирпич				Перекрытие		Цемент		Смола		-		-			
В ¹	Реакторная	Бетон		Кирпич				Перекрытие		Цемент		Смола		Мет. вор.		-			
В ⁴	Подсобное	Бетон		Кирпич				Перекрытие		Цемент		Смола		-		-			
В ⁵	Подсобное	Бетон		Кирпич				Перекрытие		Цемент		Смола		-		-			
В ²	Реакторная	Бетон		Кирпич				Перекрытие		Цемент		Смола		Мет. вор.		-			
В ⁶	Подсобное	Бетон		Кирпич				Перекрытие		Цемент		Смола		-		-			

«9» марта 2004 г.

Составил

Проверил

Сергей



на хозяйственно-бытовые строения и внутридворовые сооружения

по улице Кудрявцева № 59

Джа, Нел

Да, не

НЕТ
Да, нет

НЕТ
ДА, НЕТ

Нет
Да, нет

Техническое описание и оценка внутридворовых сооружений

[illegible]

Запорожская

Токмак

ОЦЕНОЧНЫЙ АКТ

улица Куйбышева

No 59

Назначение строения по преобладающей площади щитовая год постройки

Число основных этажей 1

В здании имеется (да, нет или количество)

Дата	Подвал	П/подвал	Мезонин	Мансарда	Электро-освеще-ние	Водопр-овод	Канализация		Горя-чее водо-снабжение	Газо-снабжение	Вентиляция	Телевидение	Телефон	Радио	Котельные		Количество котлов		Колпч. канал. уборн.		Ванны, кол.		Ванны без колонок			
							цен-тра-льная	мест-ная							встро-ен-ные	отдел. стоя-щие	чу-гун.	же-лез.	ра-бот.	не раб.	дров.	газ.	работа ющих	не рабо-таю-щих		
1	2	3	4	5	6	7	8	9	10	11	12	13	14	15	16	17	18	19	20	21	22	23	24	25	26	
09/02/04	-	-	-	-	да	да	-	да	-	-	-	-	да	-	-	да	-	-	1	-	-	-	-	-	-	

Расчет оплаты основного и дополнительного

Расчет оценки основного строения и пристроек к нему

[illegible]


Техническое описание конструктивных элементов строений, определение износа

№ п/п	Наименование конструктивных элементов	Подробное описание основных элементов строений (материал, конструкция, отделка и пр.)	Описание технического состояния элемента	Удельн. вес в % от всего строения	Поправки к удельным весам в %	Удельн. вес с поправ.	% износа	Среднее % износа
1	2	3	4	5	6	7	8	9
1	Фундамент и цоколь	Щебень						
2	Стены: а) без отделки; б) внутр. отделка; в) наруж. отделка;	Кирпич						
3	Перегородки: а) черные; б) отделка	Кирпич						
4	Междуэтажные перекрытия (балки, заполнение, подшивка, штукатурка)	Ж/б плиты						
5	Полы	1/2 дерево, 1/2 цемент						
6	Крыша: а) стропила и обрешетки б) кровли	Смола						
7	Проемы	Окна двойные, двери филленчатые						
8	Лестницы	-						
9	Отопление	Электрическое						
10	Сантехоборуд. и уст.	Туалет, водопровод						
Итого				100				

$$(гр. 9) \times 100 = \% \text{ (гр. 7)}$$

Техническое описание подвалов, надстроек и пристроек

Лит. по плану	Наименование	Фундамент	Уд. вес	Стены	Уд. вес	Перегородки	Уд. вес	Перекрытия	Уд. вес	Полы	Уд. вес	Крыша	Уд. вес	Проемы	Уд. вес	Отопление	Уд. вес	Поправки к стоим. куб. м в %

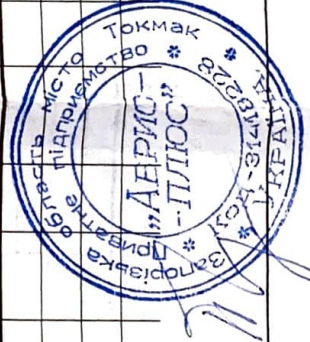

Составил

Проверил




«9» марта 2004 г.

ул. Куйбышева


ПОЭТАЖНЫЙ ПЛАН ЩИТОВАЯ

Б
М: 1:100

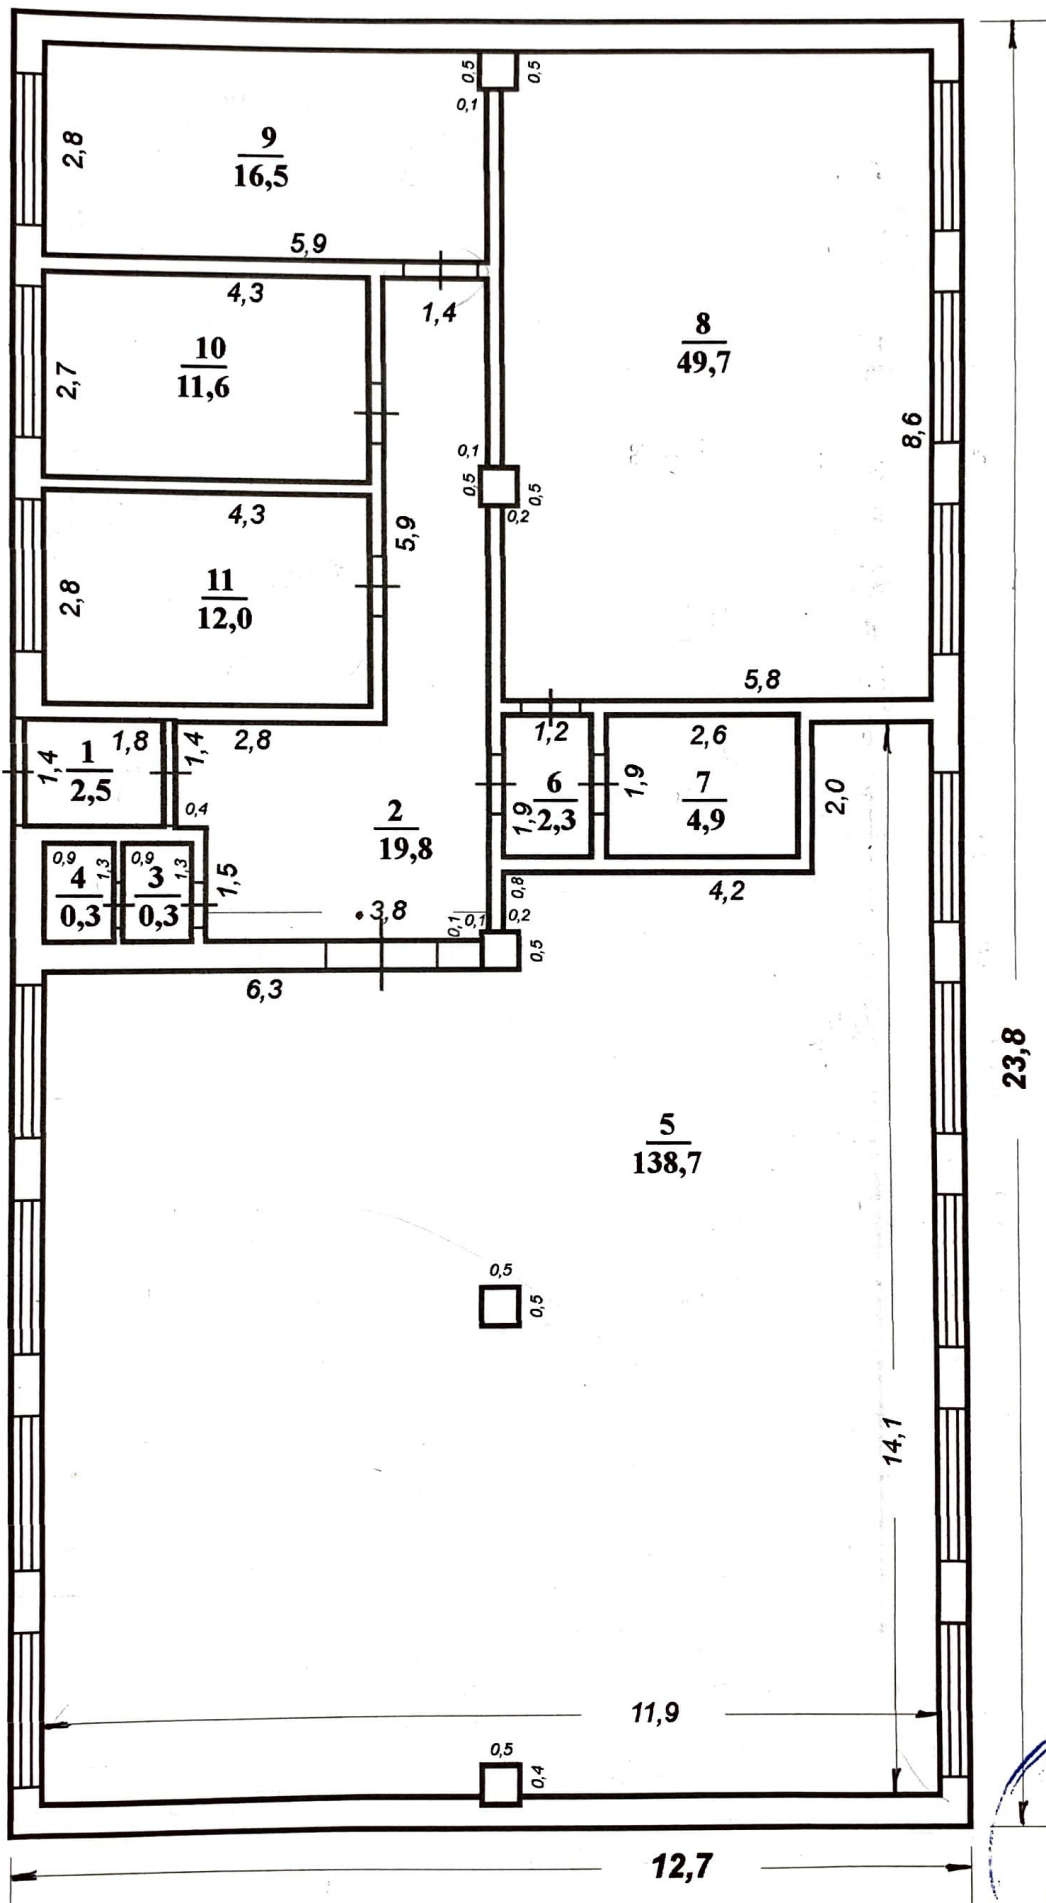

ПОСТАЖНИЙ ПЛАН
ЗРУ (БКВ)

В
подвал
М: 1:100

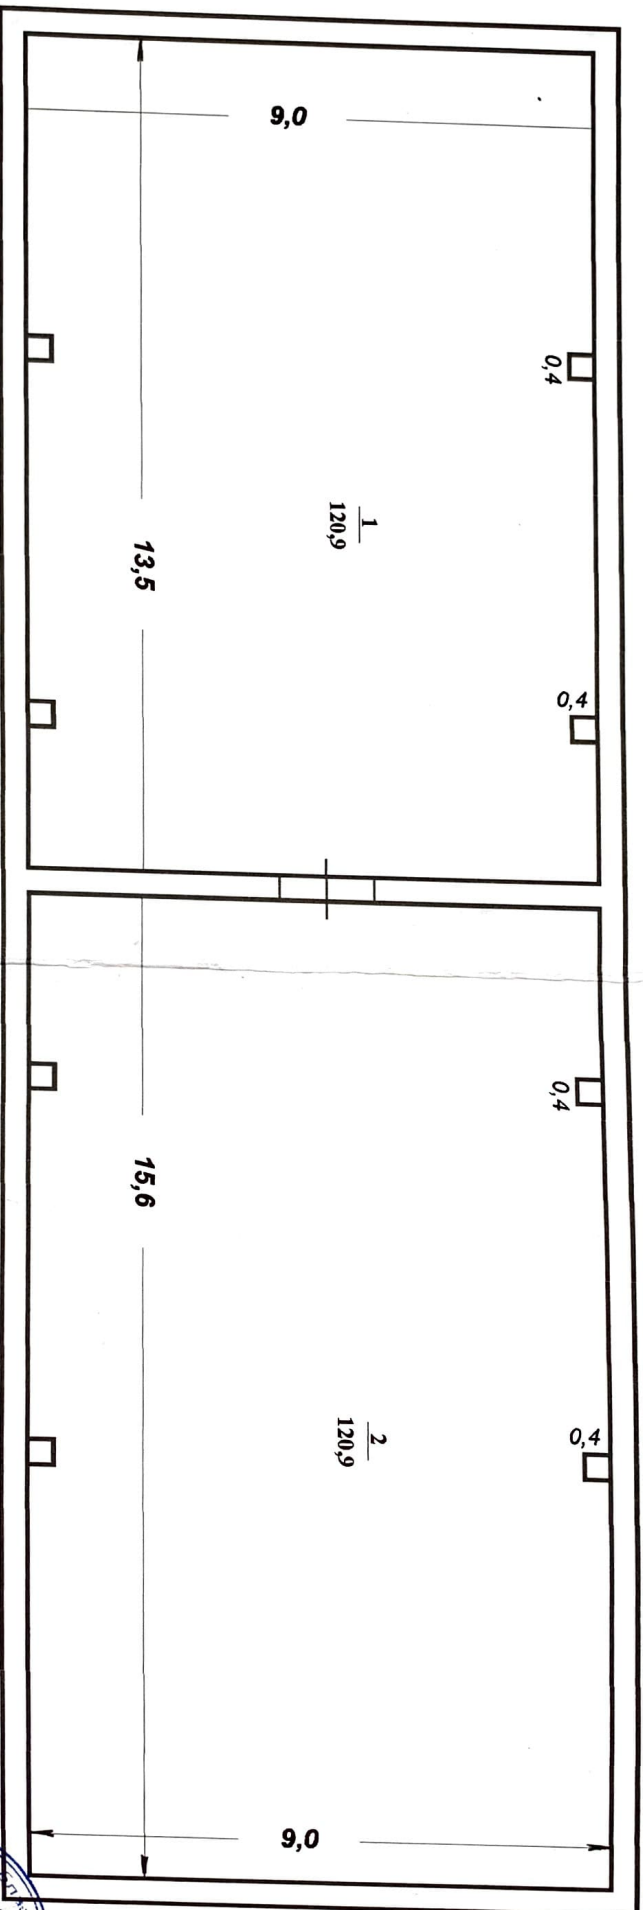


ул. Куйбышева



Парафіро Н.І.
Сергеева Е.А.
Шелань В.В.
норма 2004




ПОСТАЖНИЙ ПЛАН В
ЗРУ (6кВ) М: 1:100

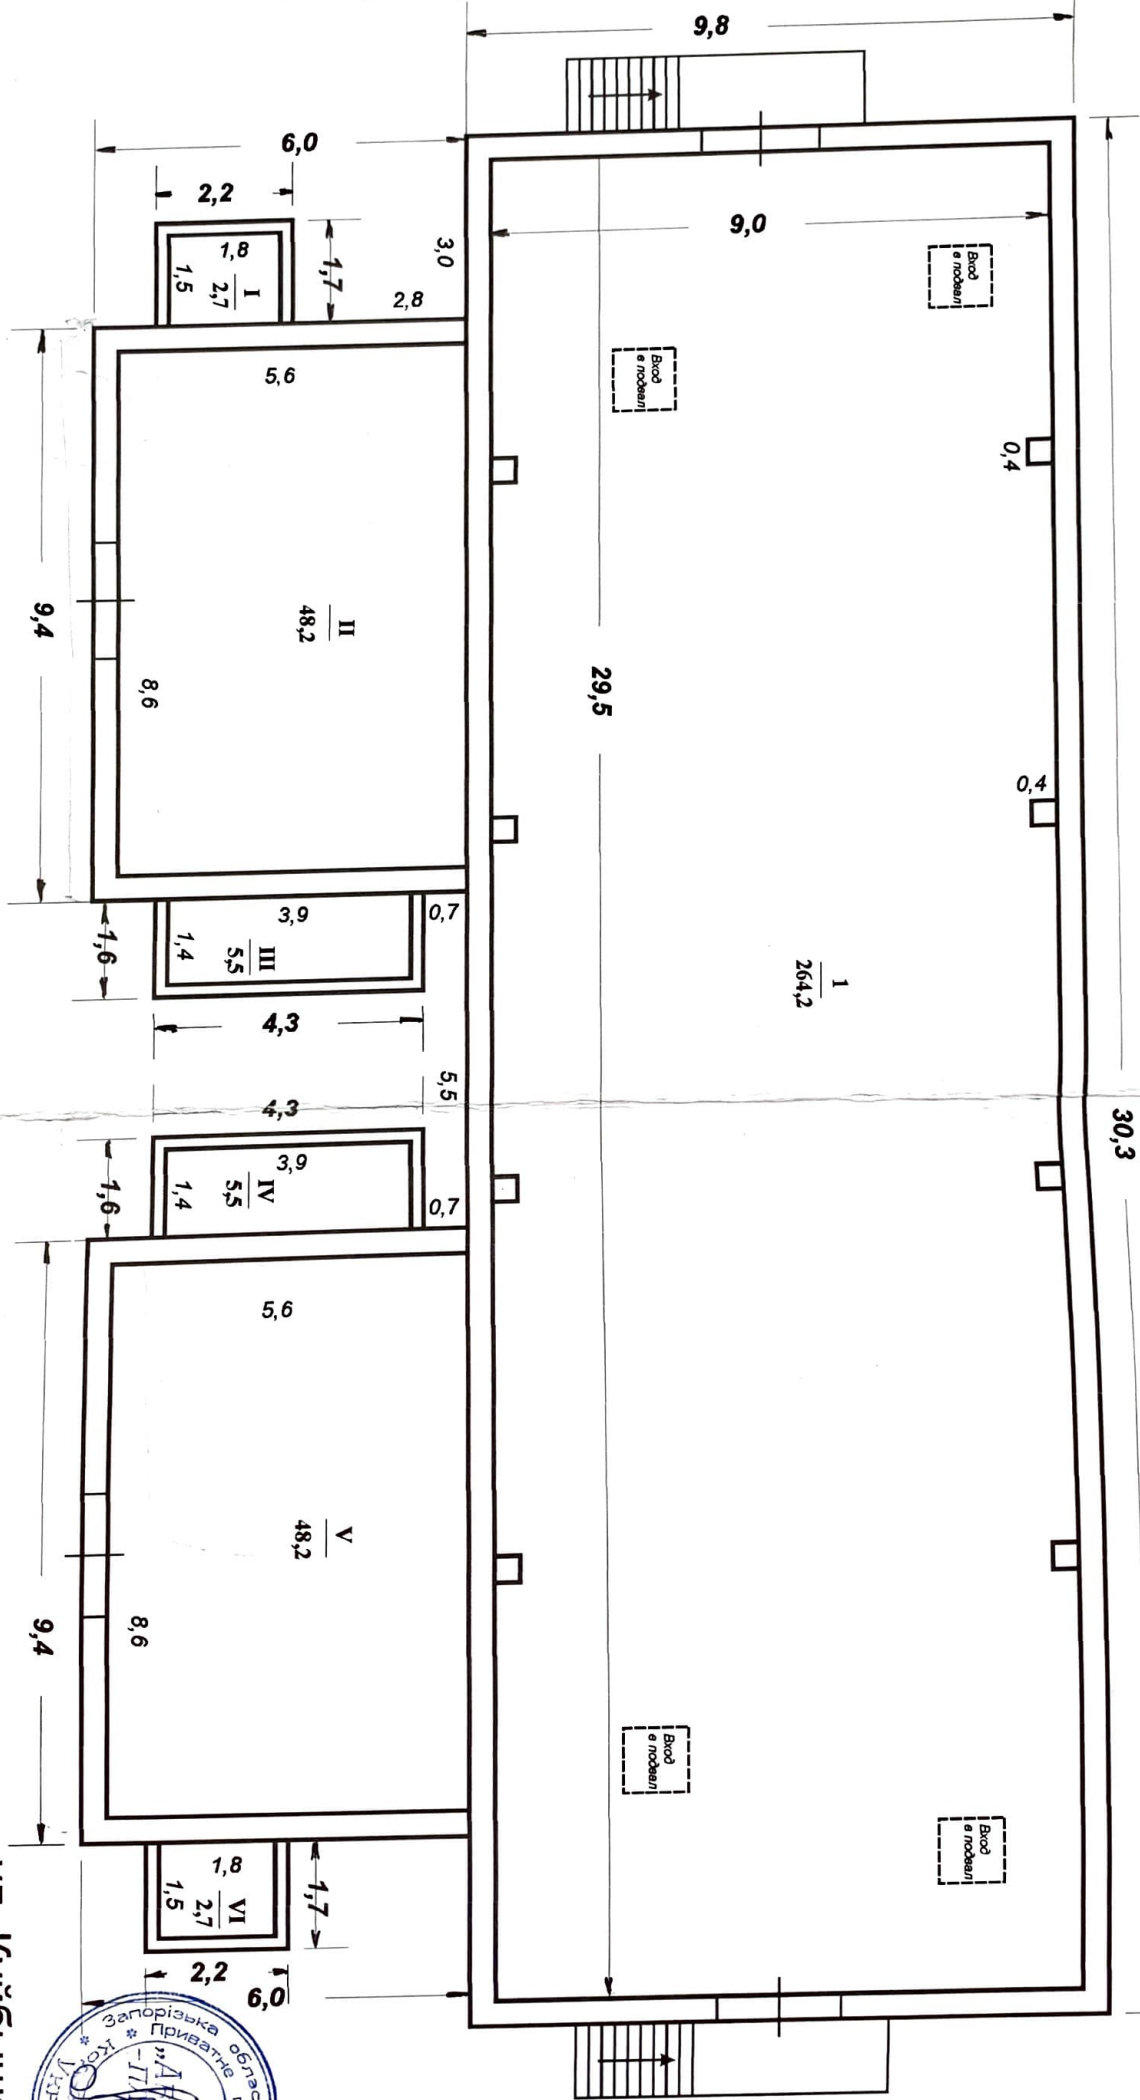

ул. Куйбышева



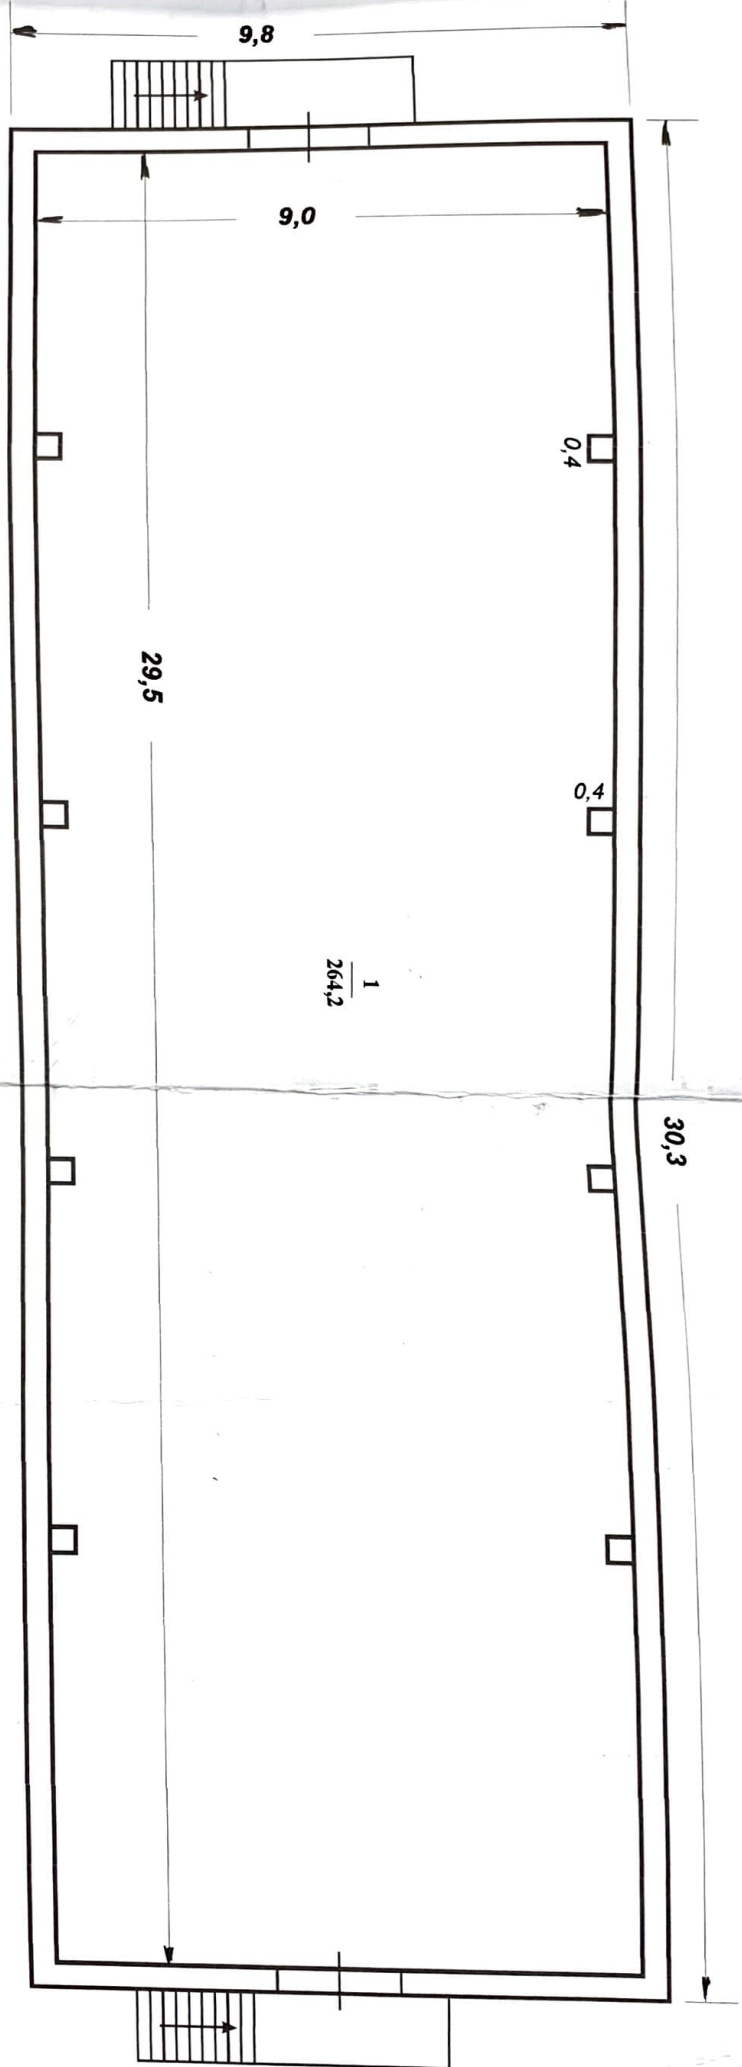

ПОСТАЖНЫЙ ПЛАН
ЗРУ (10 КВ) Г
М: 1:100

ул. Куйбышева

Запорізька область
м. Київ
"ДЕЛІТА" приватне підприємство
Технічний інженер
Порядок №11
Легенда
"81" марта 2004

Технічний інженер
Порядок №11
Легенда
"81" марта 2004

по улице **Куйбышева** № **59**

«9» марта 2004 г.



Проверил

Сергеев

ЭКСПЛИКАЦИЯ

внутренних площадей к плану ЗРУ (6кВ) литера «В»

по улице **Куйбышева** № **59**

[illegible]

«9» марта 2004 г.

Техник

Проверил

Сергеева Е.А.

по улице **Куйбышева** № **59**

Проверил

Журнал наружных обмеров

строение. № 59 по ул. Куйбышева ^{Подстанция} ~~(электроподстанция)~~ КШЗ) (электроподстанция)
площадь подлежащая к оплате кв.м. 1030,1

тер о ану	Формулы для подсчета площадей	Этаж- ность	Площ.	Высота	Куба- тура	P	P — Q
	2	3	4	5	6	7	8
5	23,8*12,7	1	302,3	4,5	1360	73,0	0,2415
3	9,8*30,3	1	296,9	8,7	2583	80,2	0,27012
3	2,2*1,7	1	3,7	1,7	6	7,8	2,1081
1	9,4*6,0	1	56,4	8,3	468	30,8	0,5461
4	1,6*4,3	1	6,9	1,7	12	11,8	1,7101
5	1,6*4,3	1	6,9	1,7	12	11,8	1,7101
2	9,4*6,0	1	56,4	8,3	468	30,8	0,5461
6	2,2*1,7	1	3,7	1,7	6	7,8	2,1081
7	9,8*30,3	1	296,9	8,7	2583	80,2	0,27012

хник — инвентаризатор



Заггеркнутое на страницах
дописаному вербю.



Заггеркнутое на страницах 1, 2, 11
не ентать дописаному "электроподстанция" -
верить.

