Додаток 8
до Інструкції про порядок
проведення технічної інвентаризації
об'єктів нерухомого майна

Комунальне підприємство «Дворічанське бюро технічної інвентаризації»
(суб'єкт господарювання)

Область Харківська
Район Дворічанський
смт. (село, селеще) Дворічна

Інвентаризаційна
справа № 236
Реєстровий № —

ТЕХНІЧНИЙ ПАСПОРТ
НА ВИРОБНИЧИЙ БУДИНОК

дитячий садок
(призначення)

вулиця (провулок, площа) Центральна № 10а,

смт.(селище, село) Кам'янка

Замовник технічної інвентаризації або уповноважена ним особа (прізвище, ім'я та по батькові фізичної особи або найменування юридичної особи)	Місце проживання, серія, номер паспорта фізичної особи або місцезнаходження, код ЄДРПОУ юридичної особи
Кам'янська сільська рада	вул. Поштова, 41 с. Кам'янка 04398695

Паспорт виготовлено «09» червня 2017 р.

За станом на «09» червня 2017 р.

Виконав І.Буздиган

Кваліфікаційний сертифікат АЕ № 001137
(підпис, прізвище, серія та номер кваліфікаційного сертифіката, М.П.)

Директор КПДБТІ Л.Третяков
(підпис, прізвище)
М.П.

Додаток 8.1
до Інструкції про порядок
проведення технічної інвентаризації
об'єктів нерухомого майна

Схематичний план земельної ділянки
виробничого будинку

дитячий садок
(призначення)


вул.(провулок, площа) Центральна № 10а

смт.(селище, село) Калинівка

Масштаб 1:500

Експлікація


Літер за планом	Назва будинку, господарських будівель та споруд	Площа земельної ділянки у т.ч.					
		Загальна площа	Під будинком, господарськими будівлями			Під зеленим насад.	Під дор (тв по
			Усього	під будинком	під госп. будівл. та спор.		
1	2	3	4	5	6	7	
А	Адміністративний дитячий садок		385	380	5		
	з прибудовами						
Б	утеплений						

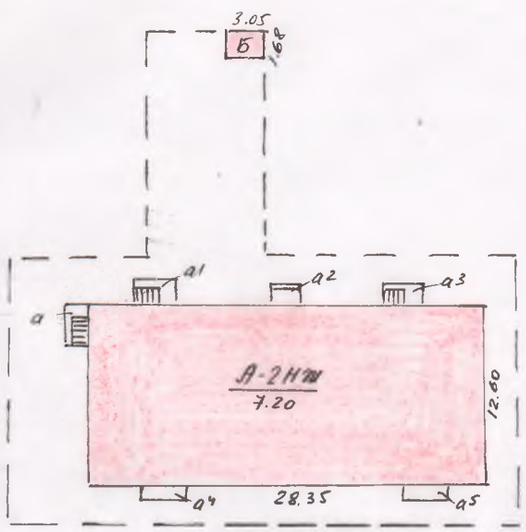
3.05
5
1.68
a1
a2
a3
a
A-2HM
7.20
12.00
a4
28.35
a5

ПЛАН
ВИРОБНИЧОГО БУД

(призначення)

I поверх

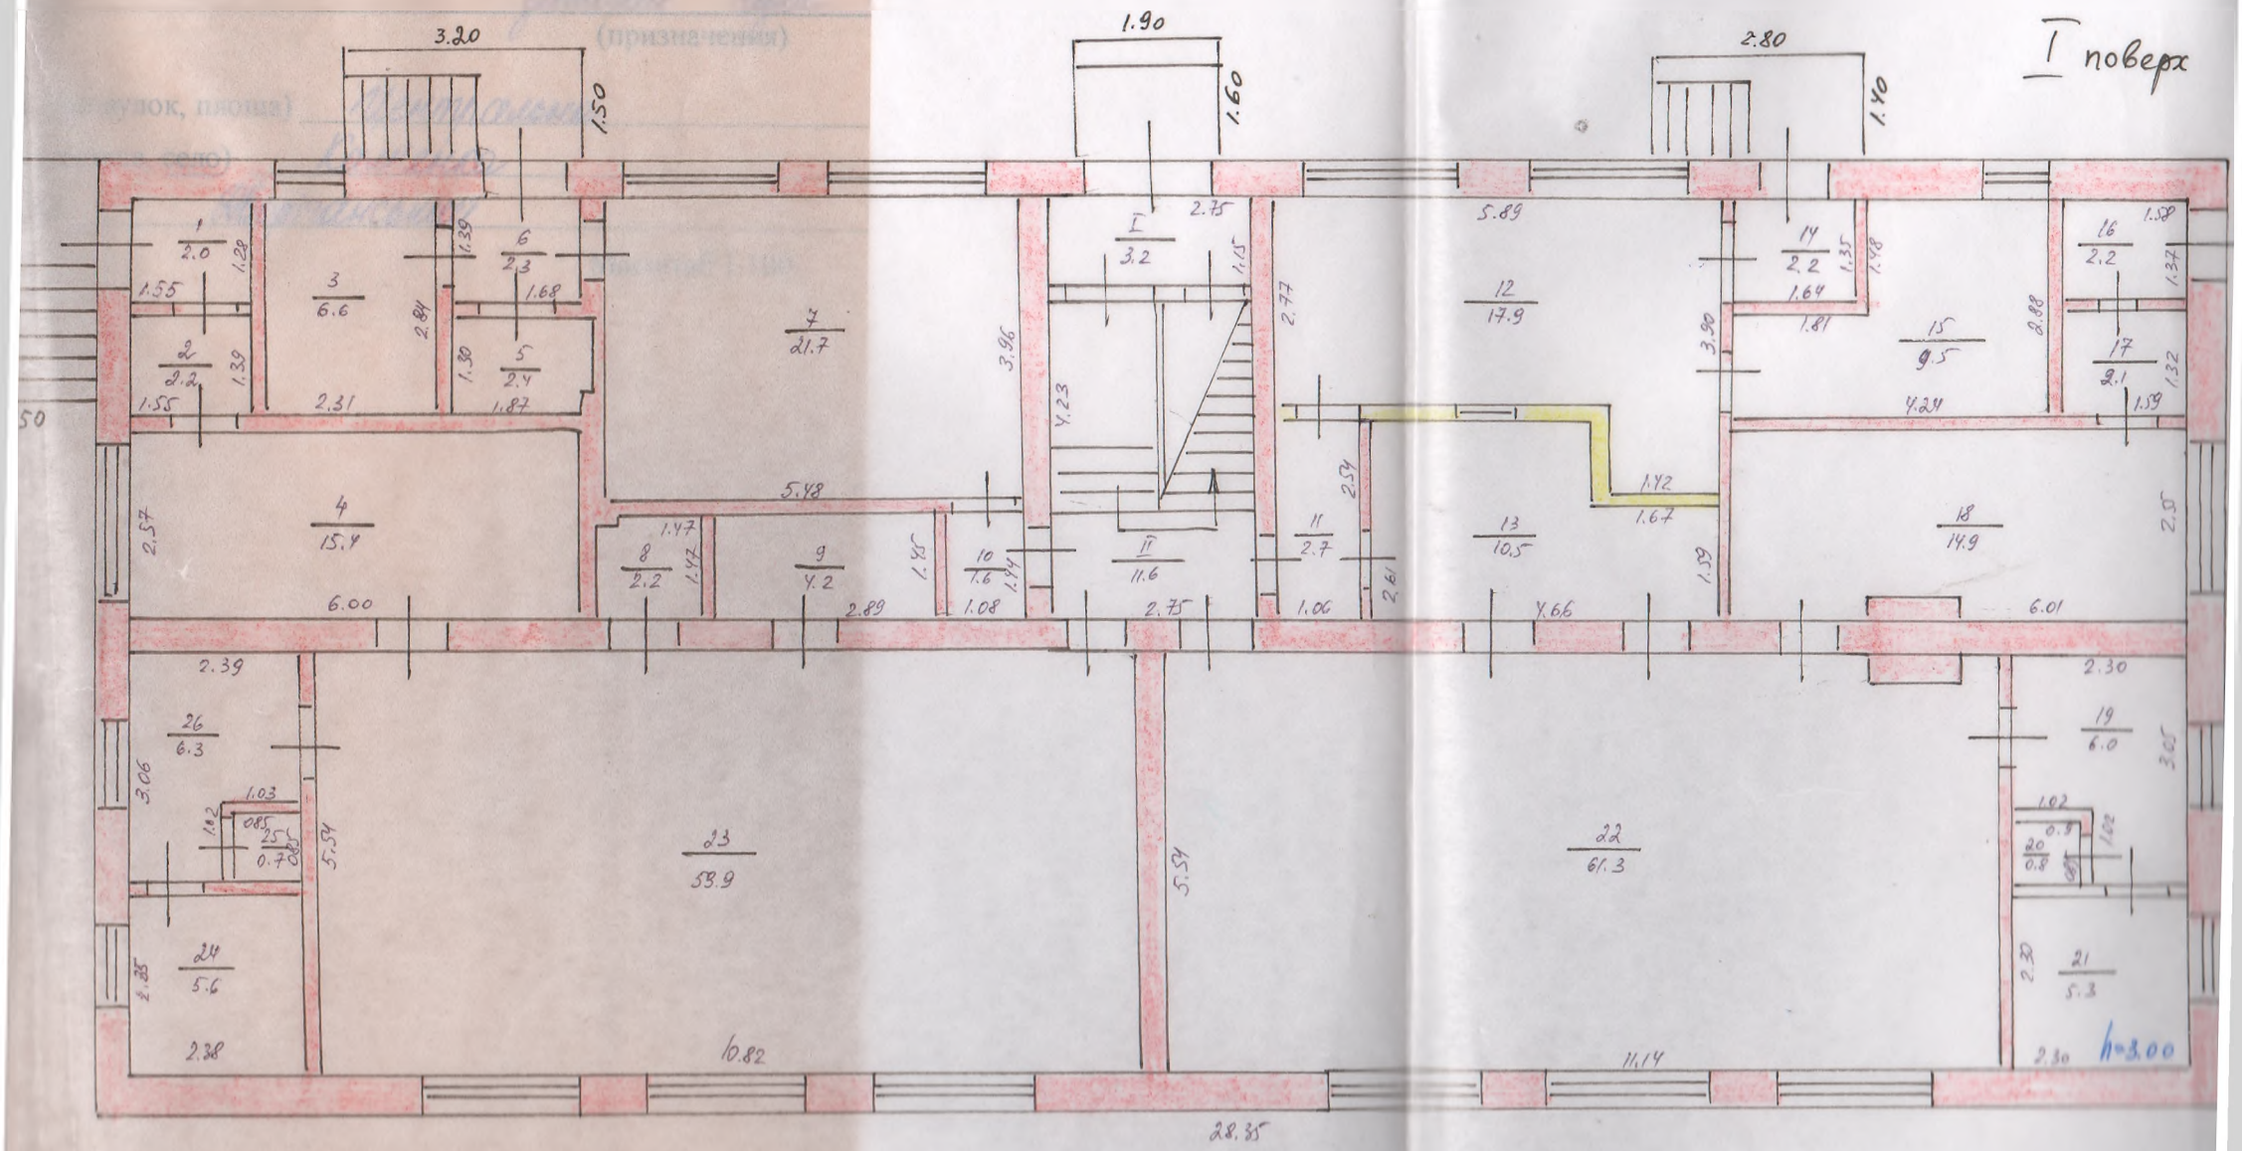

Додаток 8.2
до Інструкції про порядок
проведення технічної інвентаризації
об'єктів нерухомого майна

П Л А Н
ВИРОБНИЧОГО Б У Д И Н К У

дитячий садок
(призначення)

вул.(провулок, площа) Центральна № 10а

смт.(селище, село) Кам'янка

район Вовчанський

Масштаб 1:100

Додаток 8.3
до Інструкції про порядок
проведення технічної інвент
об'єктів нерухомого майна

ЕКСПЛІКАЦІЯ

приміщень до плану поверхів виробничого будинку 1 поверх

літер «А»

вул. (провулок, площа) Центральна № 16

смт.(селище, село) Калинівка


Літер за планом	Поверхи	Номери виробн. приміщень	Номери приміщень	Призначення приміщень	Загальна площа приміщень	Площа житлових квартир (кв.м)			Площа літніх приміщень (кв.м)
						корисна	основна	допоміжна	
1	2	3	4	5	6	7	8	9	10
А	1		1	приміщення	2.0				
			2		2.2				
			3	приміщення	6.6				
			4	— " —	15.4				
			5	приміщення	2.4				
			6	— " —	2.3				
			7	— " —	21.7				
			8	приміщення	2.2				
			9	— " —	4.2				
			10	— " —	1.6				
			11	— " —	2.7				
			12	приміщення	17.9				
			13	— " —	10,5				
			14	— " —	2.2				
			15	— " —	9.5				
			16	приміщення	2.2				
			17	— " —	2.1				
			18	— " —	14.9				
			19	— " —	6.0				
			20	приміщення	0.8				
			21	— " —	5.3				
			22	— " —	61.3				
			23	— " —	54.9				
			24	приміщення	5.6				
			25	— " —	0.7				
			26	— " —	6.3				
			I	тамбур	2.2				
			II	охор. клітина	11.6				
				Всього по 1 пов.:	283.3				

«02» червня 2017 р. Виконав Буздиган
(прізвище, підпис)

Перевірив Третяков
(прізвище, підпис)

Площа приміщень

II поверх

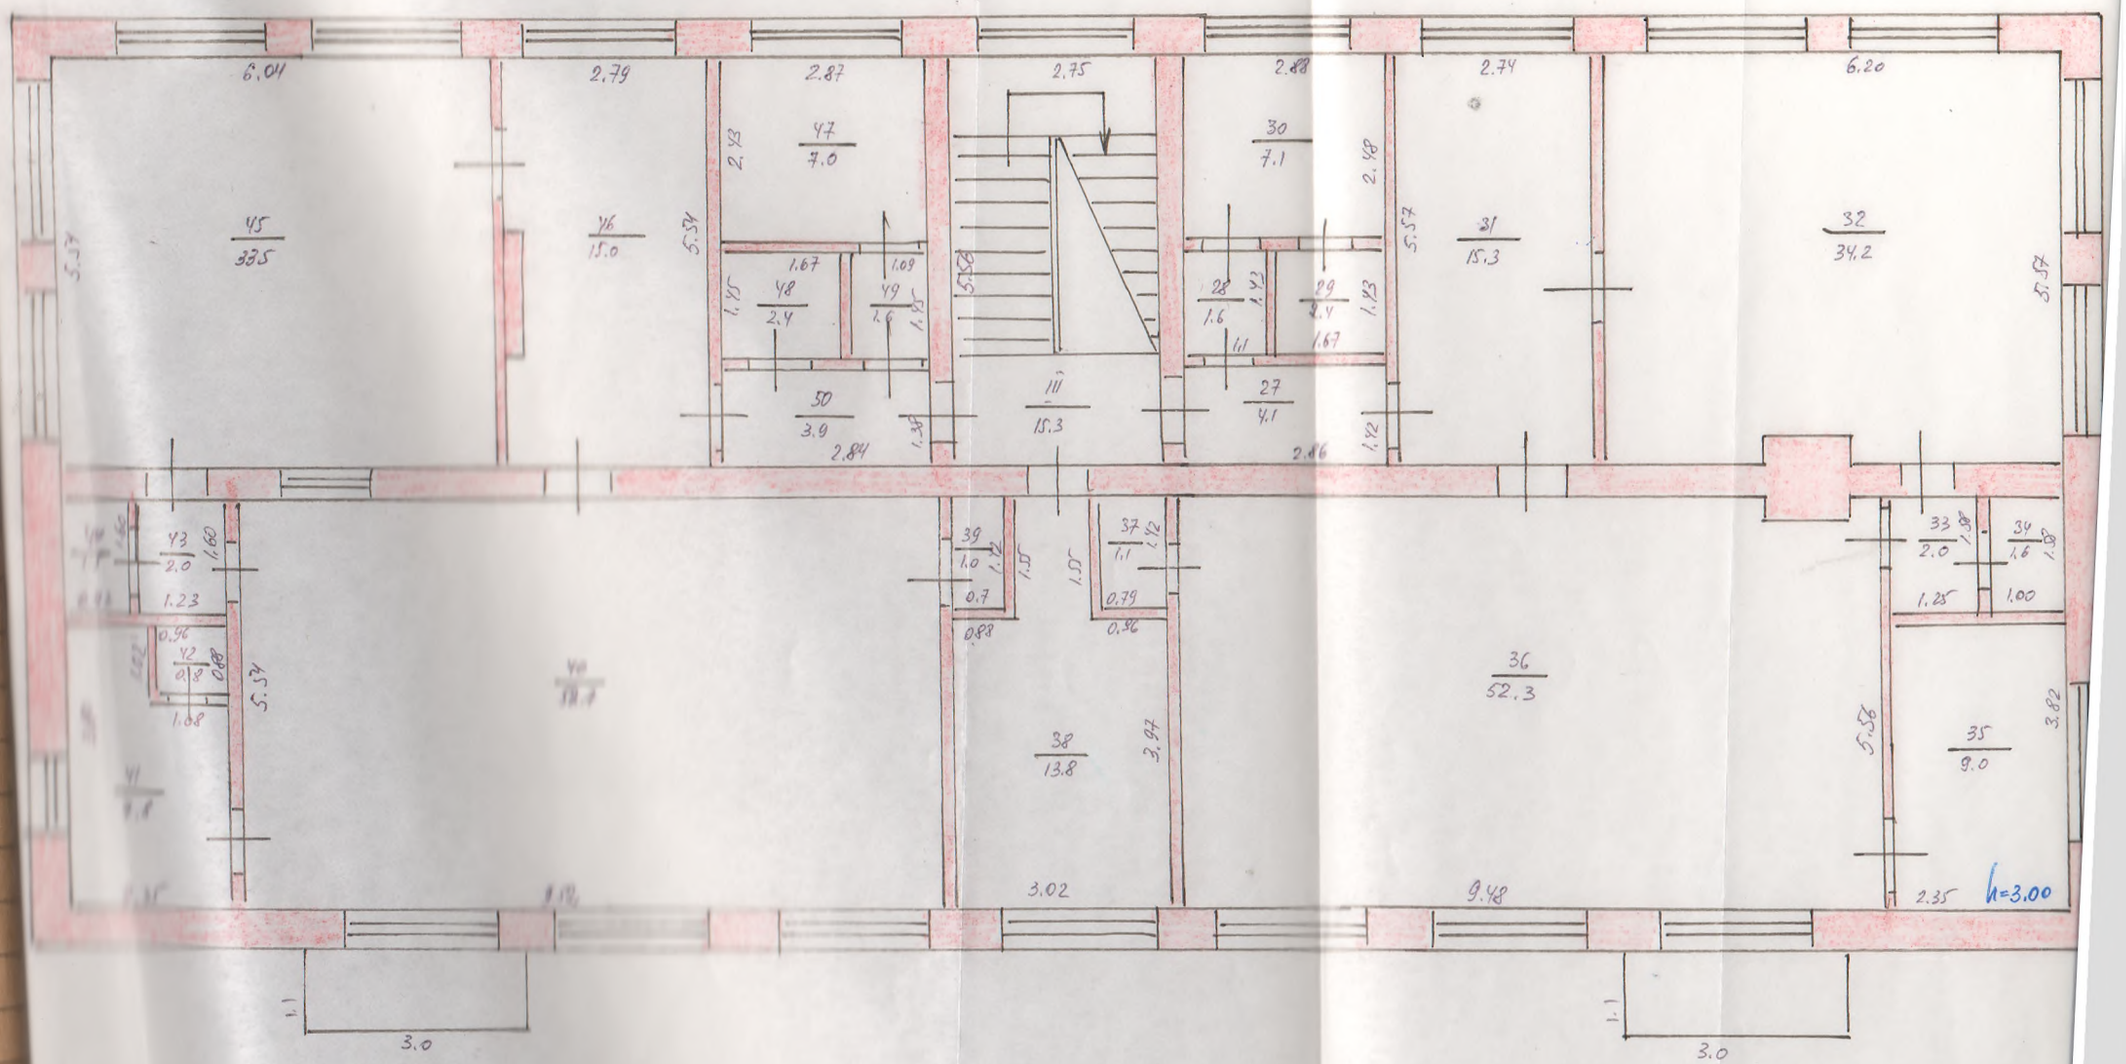

Додаток 8.3
до Інструкції про порядок
проведення технічної інвентаризації
об'єктів нерухомого майна

ЕКСПЛІКАЦІЯ

приміщень до плану поверхів виробничого будинку II поверх

літер «А»

вул.(провулок, площа) Центральна № 10а

смт.(селище, село) Кам'янка

Літер за планом	Поверхи	Номери виробн. приміщень	Номери приміщень	Призначення приміщень	Загальна площа приміщень	Площа житлових квартир (кв.м)			Площа літніх приміщень (кв.м)	Площа приміщень загального користування (кв.м)
						корисна	основна	допоміжна		
1	2	3	4	5	6	7	8	9	10	11
А	2		27	приміщення	4.1					
			28	— " —	1.6					
			29	— " —	2.4					
			30	приміщення	7.1					
			31	— " —	15.3					
			32	— " —	34.2					
			33	приміщення	2.0					
			34	— " —	1.6					
			35	— " —	9.0					
			36	приміщення	53.3					
			37	— " —	1.1					
			38	— " —	13.8					
			39	приміщення	1.0					
			40	— " —	37.7					
			41	— " —	7.8					
			42	приміщення	0.8					
			43	— " —	2.0					
			44	— " —	1.5					
			45	— " —	33.5					
			46	приміщення	15.0					
			47	— " —	7.0					
			48	— " —	2.0					
			49	приміщення	1.6					
			50	— " —	3.9					
			III	сход. клітина	15.3					
				Разом по II пов.	289.0					
				Разом по будівлі:	578.3					

«02» червня 2017р.

Виконав Буздиган (прізвище, підпис)

Перевірив Третяков (прізвище, підпис)

Додаток 8.4
до Інструкції про порядок
проведення технічної інвентаризації
об'єктів нерухомого майна

ХАРАКТИРИСТИКА ВИРОБНИЧОГО БУДИНКУ, ГОСПОДАРСЬКИХ БУДІВЕЛЬ ТА СПОРУД

Літер	Назва об'єкта	Рід побудови	Опис основних конструктивних елементів						Інженерне обладнання							Висота (м)	Площа (кв.м)	Об'єм(куб.м)	Первинна балансова вартість (грн.)	сума зносу (грн)	Залишкова балансова вартість (грн)
			фундамент	стіни	покрівля	перекриття	підлога	сходи	електрика	водопровід	каналізація	газопровід	вид опалення	ліфт	смітепров.						
1	2	3	4	5	6	7	8	9	10	11	12	13	14	15	16	17	18	19	20		
А	будівля дит.садка	1972	ЗБ блоки	цегл	шифер	ЗБ плити	дерев, пл, цегл									7,20	357,2	2572			
а	ганок	1972	цегляний														4,8				
$а^1$	ганок	1972	цегляний														4,8				
$а^2$	ганок	1972	цегляний														3,0				
$а^3$	ганок	1972	цегляний														3,9				
$а^4$	балкон	1972	бетон. з мет. решіткою														3,3				
$а^5$	балкон	1972	бетон. з мет. решіткою														3,3				
Б	убиральня	1972	цегл	цегл	цегл	немає	—	дерев								2,5	5,1	13			