

Згідно з фотометром
Національн. ТУ
М.В. Керницький

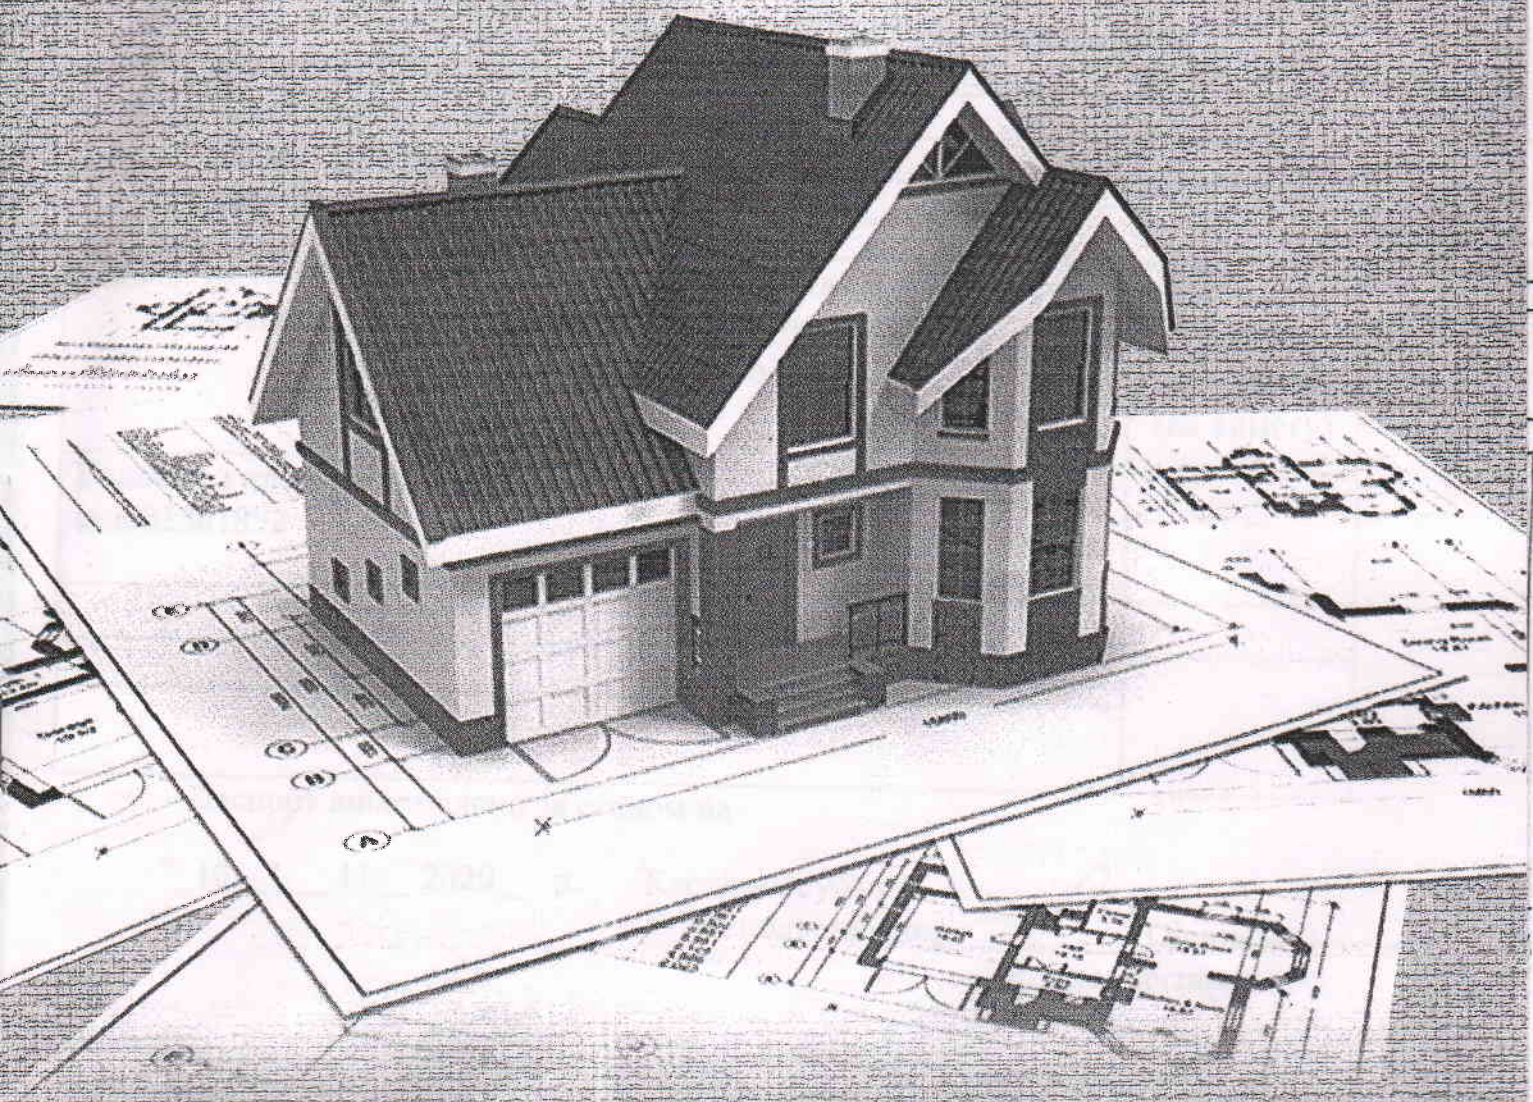
Вопер



УКРАЇНА

Комунальне підприємство
«КОБЕЛЯЦЬКЕ БЮРО ТЕХНІЧНОЇ ІНВЕНТАРИЗАЦІЇ»

ТЕХНІЧНИЙ ПАСПОРТ на об'єкт нерухомого майна



kobelyaki_bti@ukr.net
(05343) 3-15-62

Додаток 7
до Інструкції про порядок
проведення технічної інвентаризації
об'єктів нерухомого майна
(пункт 17 Розділу I)

Комунальне підприємство

«Кобеляцьке бюро технічної інвентаризації»

м.Кобеляки, вул.Касьяна №28/15, тел.3-15-62

(повна назва суб'єкта господарювання, адреса, контактна інформація (телефон, e-mail), код ЄДРПОУ)

Інвентаризаційна справа N 4489

ТЕХНІЧНИЙ ПАСПОРТ

на громадський будинок (будинки)

з господарськими(допоміжними) будівлями та спорудами

вулиця (провулок, площа) Мільйонна № 17

місто (селище, село) Кобеляки

район Полтавський ОТГ Кобеляцька

область Полтавська

Замовник технічної інвентаризації або уповноважена ним особа (прізвище, ім'я та по батькові фізичної особи або найменування юридичної особи)	Розмір частки власності (на вимогу)
Головне управління статистики у Полтавській області, ід.н.02361892	

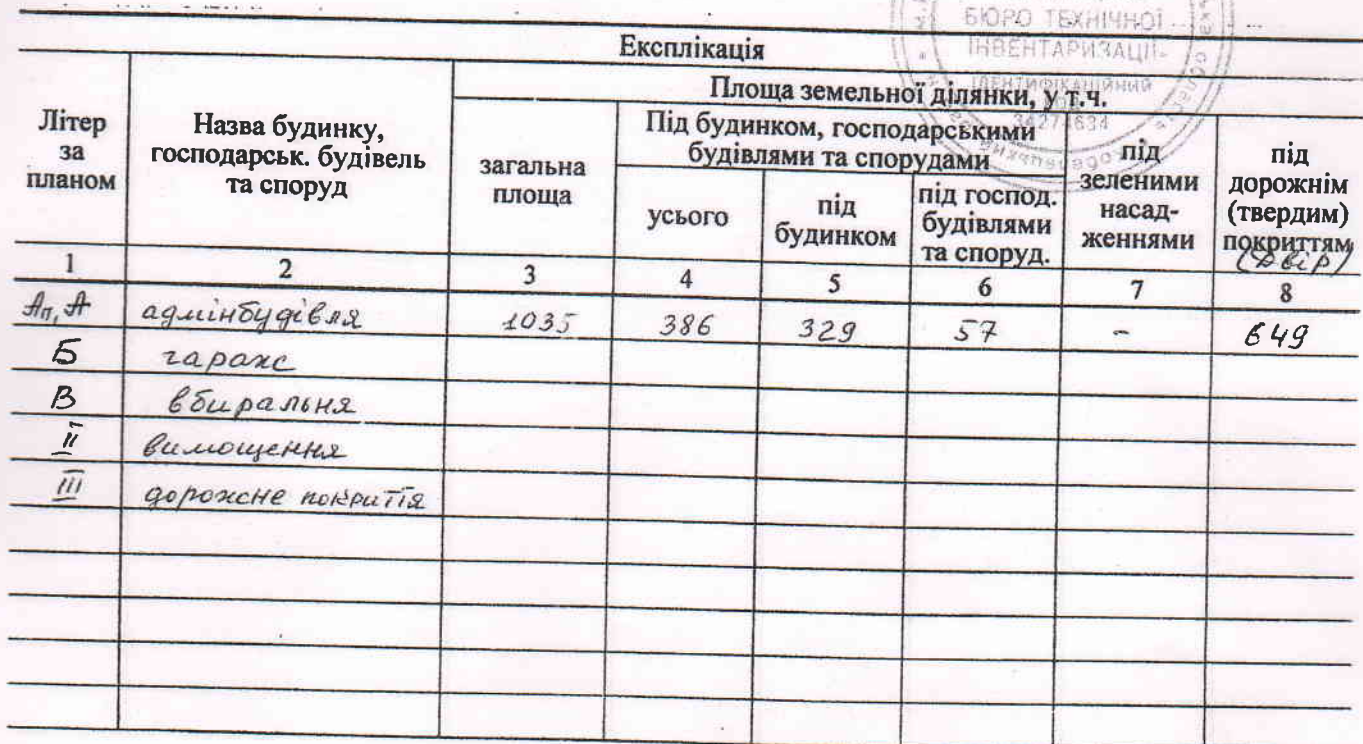
Паспорт виготовлено за станом на

"16" "11" 2020 р. Керівник суб'єкта
господарювання (Ясинська)
(підпис, прізвище)

Виконав (В.О.Діденко)
підпис, прізвище (серія та номер кваліфікаційного сертифіката, М.П. за наявності)
М.П.

Примітка. Дані технічного паспорта актуальні протягом одного року з дати проведення технічної інвентаризації.

вулиця (провулок, площа) Мільйонна буд. № 17
місто(селище, село) Кобеляки
район Полтавський ОТГ Кобеляцька,
область Полтавська

[illegible]

ПЛАН

громадського будинку

нежитлова будівля, підвал літера « Ап »

(призначення)

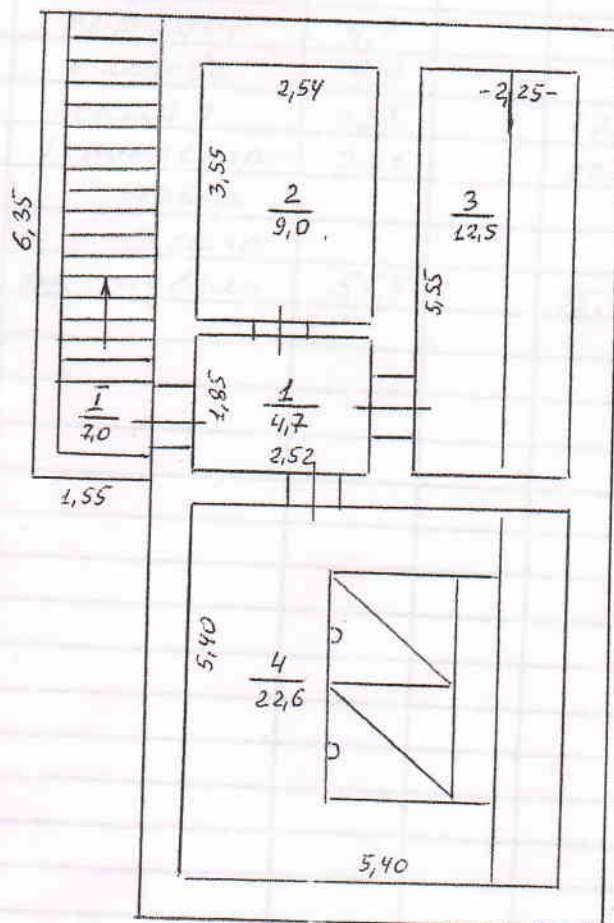
вулиця (провулок, площа) Мільйонна № 17

місто (селище, село) Кобеляки

район Полтавський ОТГ Кобеляцька

область Полтавська

Масштаб 1:100

підвал, літ. „Ап“

ЕКСПЛІКАЦІЯ

приміщень до плану поверхів громадського будинку, № 17 літер « Ап »
вулиця (провулок, площа) Мілльйонна
місто (селище, село) Нобеляки

Літер за планом	Поверхи	Номери груп приміщень	Номери приміщень	Призначення приміщень	Загальна площа приміщень (кв.м) (підрахована за формулами розрахунку площі)	Площа приміщень, (кв.м)			Площа літніх приміщень	Площа приміщень загального користування (кв.м)	Самовільно збудована або переобладнана площа приміщень (кв.м)	Примітки
						Корисна (сума гр.8 та 9)	Основа	Допоміжна				
1	2	3	4	5	6	7	8	9	10	11	12	13
Ап	підвал	1	1	вхід в підвал	7,0			7,0				
			1	коридор	4,7			4,7				
			2	кладова	9,0			9,0				
			3	склад	12,5		12,5					
			4	термостенераторна	22,6		22,6					
				Всього по підвалу:	55,8		35,1	20,7				