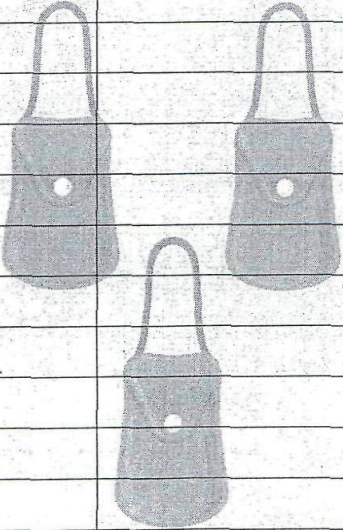
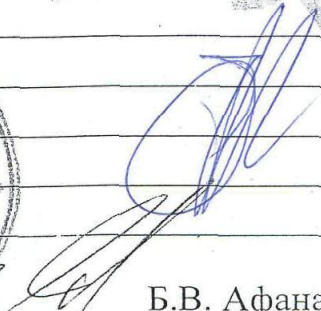


Область	Сумська	Інвентаризаційна справа №	27319
Район	Сумський		
Село	Косівщина	Реєстровий №	763
С/рада	Косівщинська		

ТЕХНІЧНИЙ ПАСПОРТ

на житловий будинок

вулиця	Сумська	будинок №	16	квартал №	
--------	---------	-----------	----	-----------	--

Власник	Розмір частки	Документ про право власності
Круподьоров Валерій Миколайович	1	Свідомство про право власності видане вк косівщинської с/ради 26.05.08 р.
		
		
 КОПІЯ ВІРНА 		
 Директор Б.В. Афанасьєв		

КОПІЯ ВІРНА

Б.В. Афанасьев

IV. Оцінка всіх будівель і споруд домоволодіння

П'ятсот двадцять сім тисяч триста сорок грн.

Чотиреста сімдесять сім тисяч сто грн.

Wiederholungsversuch: Wiederholungsversuch

ПЛАН ПРИСАДІБНОЇ ДІЛЯНКИ (вікопирований з плану забудівлі квартала)

вул. Сумська будинок 16

квартал _____

Масштаб 1:500


Земельна ділянка площею _____ кв.м.

на підставі рішення виконкому _____

Ради народних депутатів від " " _____

зареєстрований

" " _____ 2006 р.

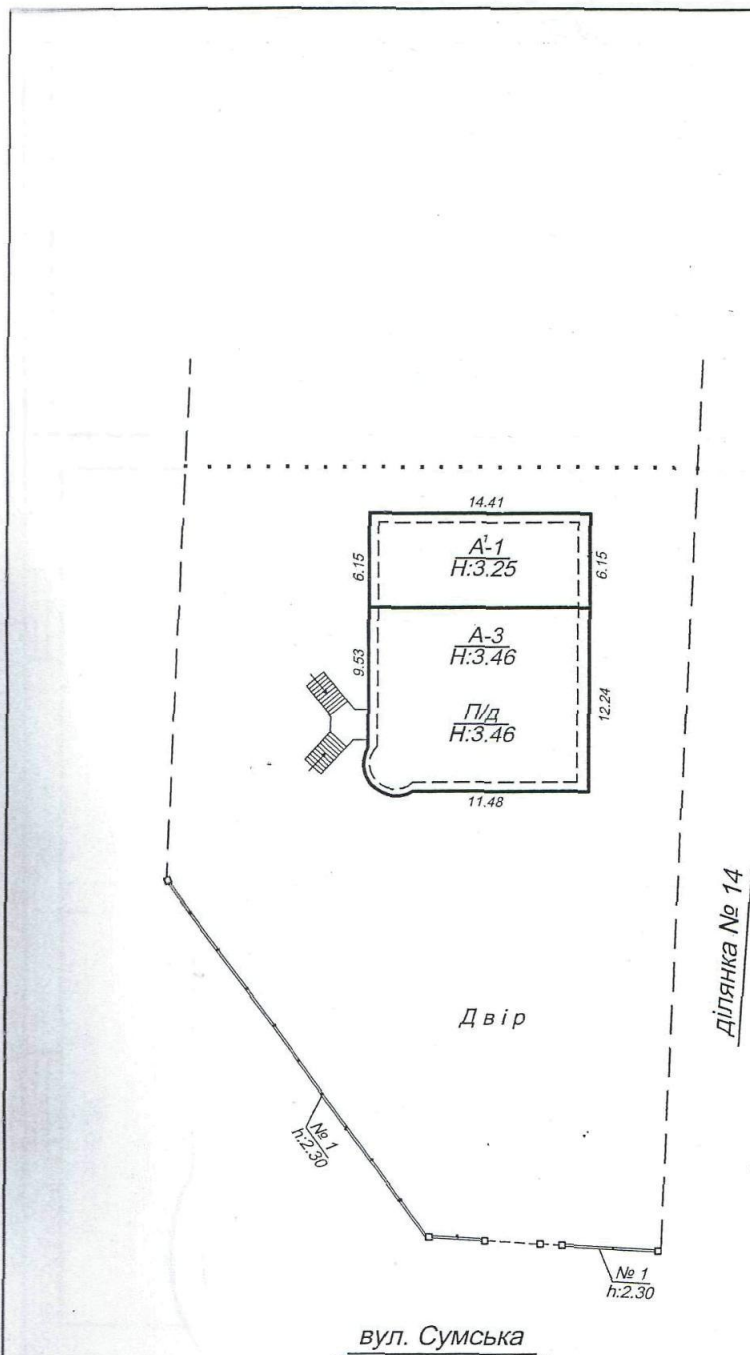

Площа присадібної ділянки			
Загальна площа ділянки за фактичним використанням (кв.м.)			
В Т.Ч. ПО УТІДІЯМ (кв.м.)	ПІД БУДІВЛЯМИ	всього	278
		жилими	278
		нежилими	
	під подвір'ям		1227
	ПІД САДОМ	фруктовим	
		декоративним	
	під городом		
	під _____		
Площа ділянки за відповідною нормою			
Надлишок земельної ділянки (кв.м.)			
Самовільний захват (кв.м.)			
Примітка			
Експлікація			
Літер за планом	Назва будівлі		
А-3	Житловий будинок		
П/д	Підвал		
№1	Огорожа		

вул. Сумська

ПРОЕКТУВАНО ТЕХНІЧНОЮ СЛУЖБОЮ
МІСЬКОГО БЮРО ТЕХНІЧНОЇ ІНВЕНТАРИЗАЦІЇ
23.05.2008.

ПО ПРОЕКТУ	КАРТИ
А-3 житл. б-л	265.0
П/д	265.0

КОПІЯ ВІРНА


Комунальне підприємство "Сумське міське бюро технічної інвентаризації"		
Директор	<i>[Signature]</i>	Афанасьєв Б.В.
Склад технік	<i>[Signature]</i>	Топчій А.І.
Перевірив	<i>[Signature]</i>	Сезченко В.П.
Дата виготовлення "12" 12 2007 р.		

"12" 12 2007 р. Загальна дісна вартість

Висота місцевості одна

ПЛАН ПОВЕРХІВ

Будинок по вул. Сумська будинок 16
 село Косівщина квартал _____
 Поверх п/д літер "А-3"

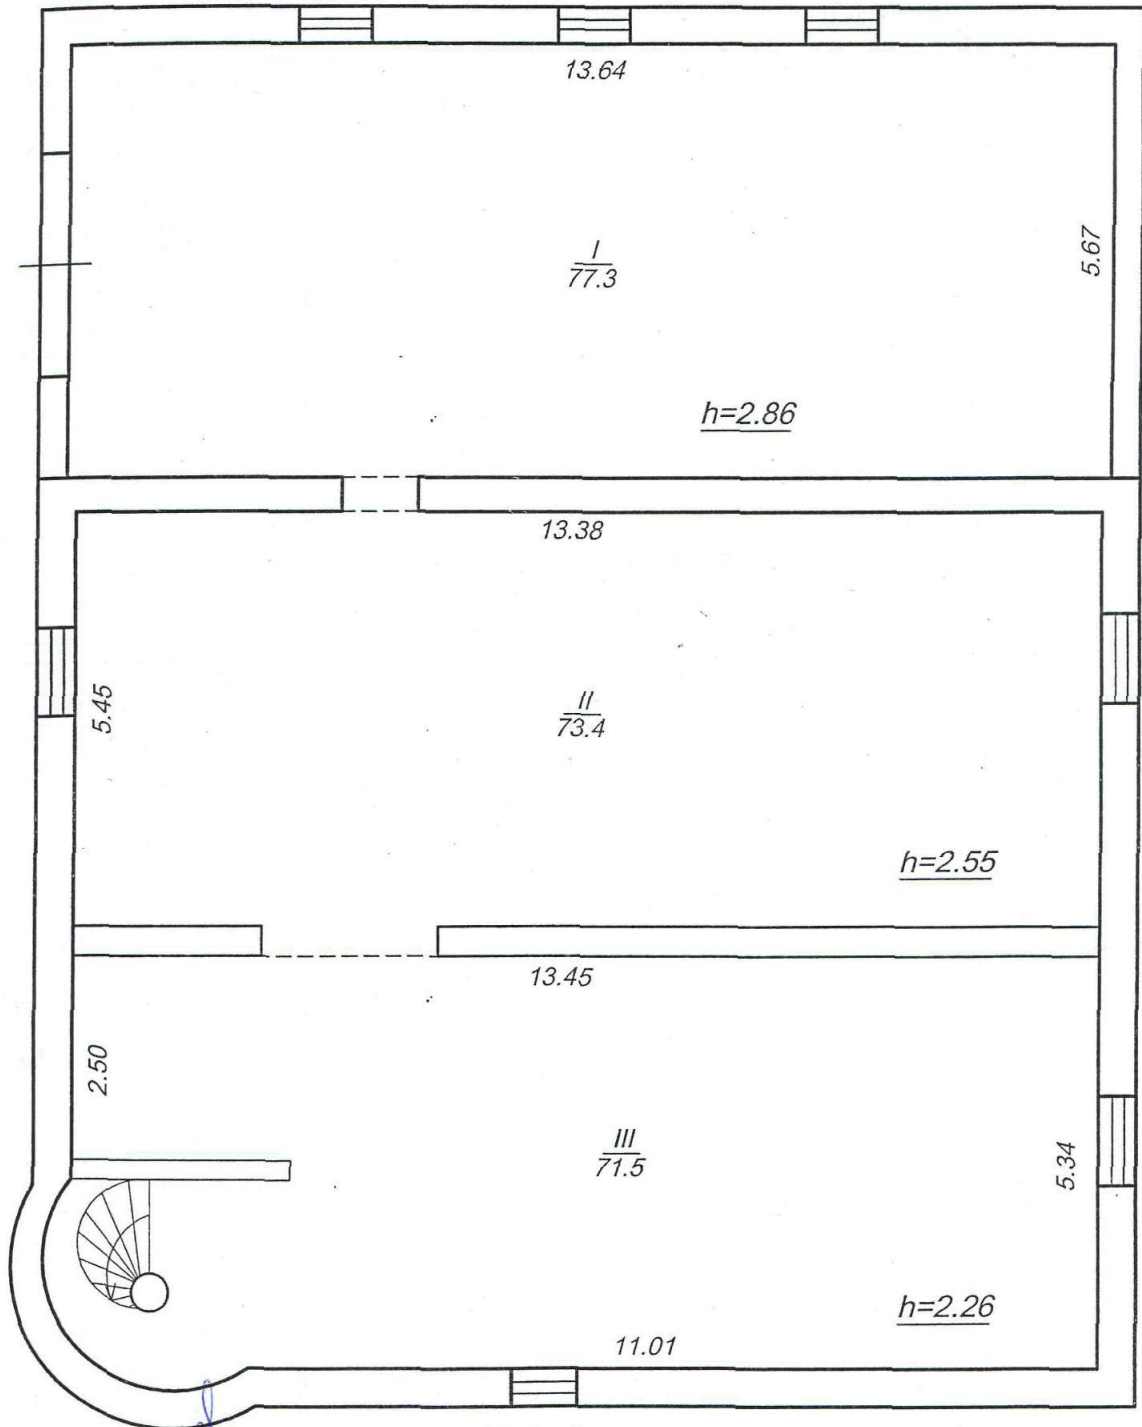

КОПІЯ ВІРНА

23 05 2008


746.4	261.6	734.8	10	381.8
-------	-------	-------	----	-------

Масштаб 1:100

Комунальне підприємство "Сумське міське бюро технічної інвентаризації"		
Директор		Афанасьєв Б.В.
Склав технік		Топчій А.І.
Перевірив бригадир		Сезченко В.П.
Креслив		Топчій А.І.
Дата виконання " 12 " 12 2007 р.		

ПЛАН ПОВЕРХІВ

Будинок по вул. Сумська будинок 16
 село Косівщина квартал
 Поверх I літер "А-3"

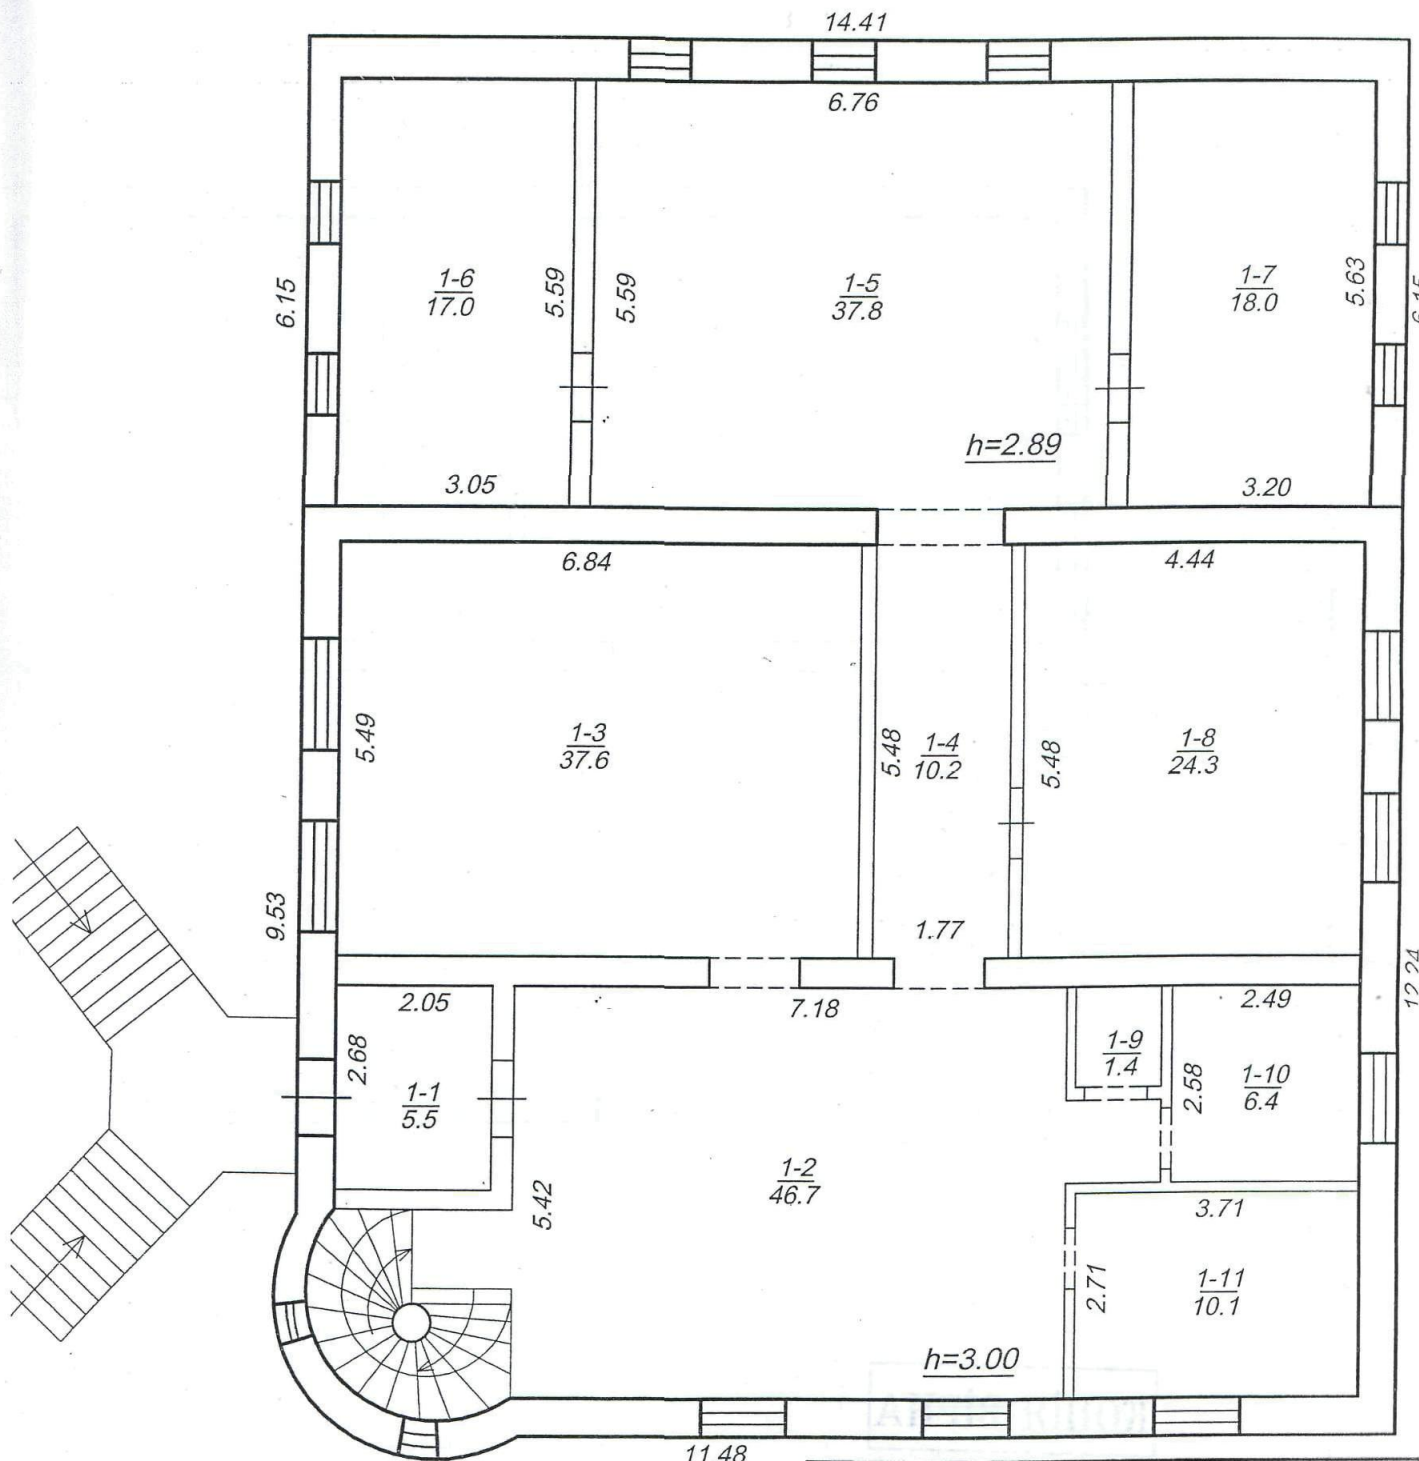

КОПІЯ ВІРНА


Комунальне підприємство "Сумське міське бюро технічної інвентаризації"		
Директор		Афанасьєв Б.В.
Склав технік		Топчій А.І.
Перевірів бригадир		Сезченко В.П.
Креслив		Топчій А.І.
Дата виконання "12" 12 2007		

Масштаб 1:100

Морочко
7.3.07

ПЛАН ПОВЕРХІВ

Будинок по вул. Сумська будинок 16
 село Косівщина квартал
 Поверх 2 літер "А-3"

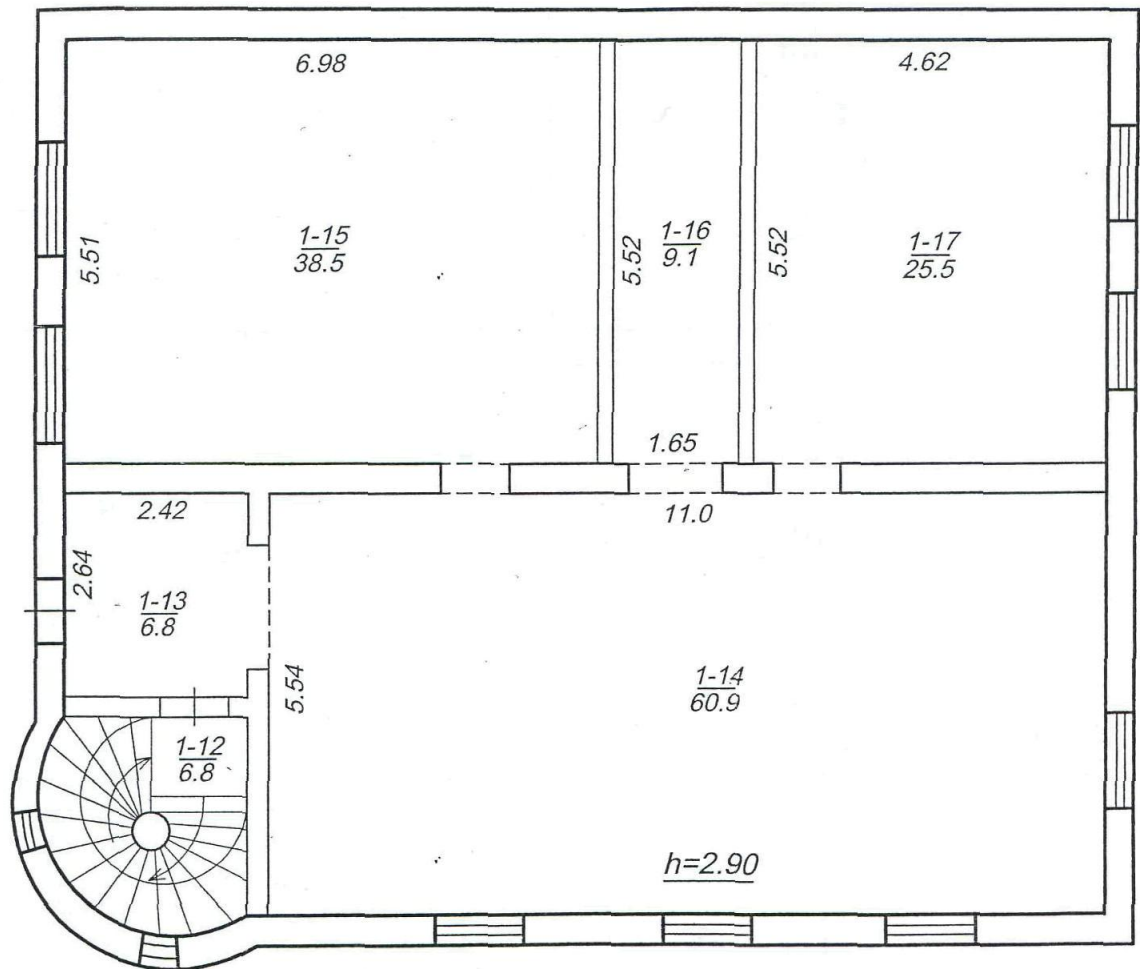

КОПІЯ ВІРНА


Комунальне підприємство "Сумське міське бюро технічної інвентаризації"		
Директор		Афанасьєв Б.В.
Склад технік		Топчій А.І.
Перевірив бригадир		Сезченко В.П.
Креслив		Топчій А.І.
Дата виконання " 12 " 12 2007		

асштаб 1:100

23 05 2008

ПЛАН ПОВЕРХІВ

Будинок по вул. Сумська будинок 16
 село Косівщина квартал _____
 Поверх 3 літер "А-3"

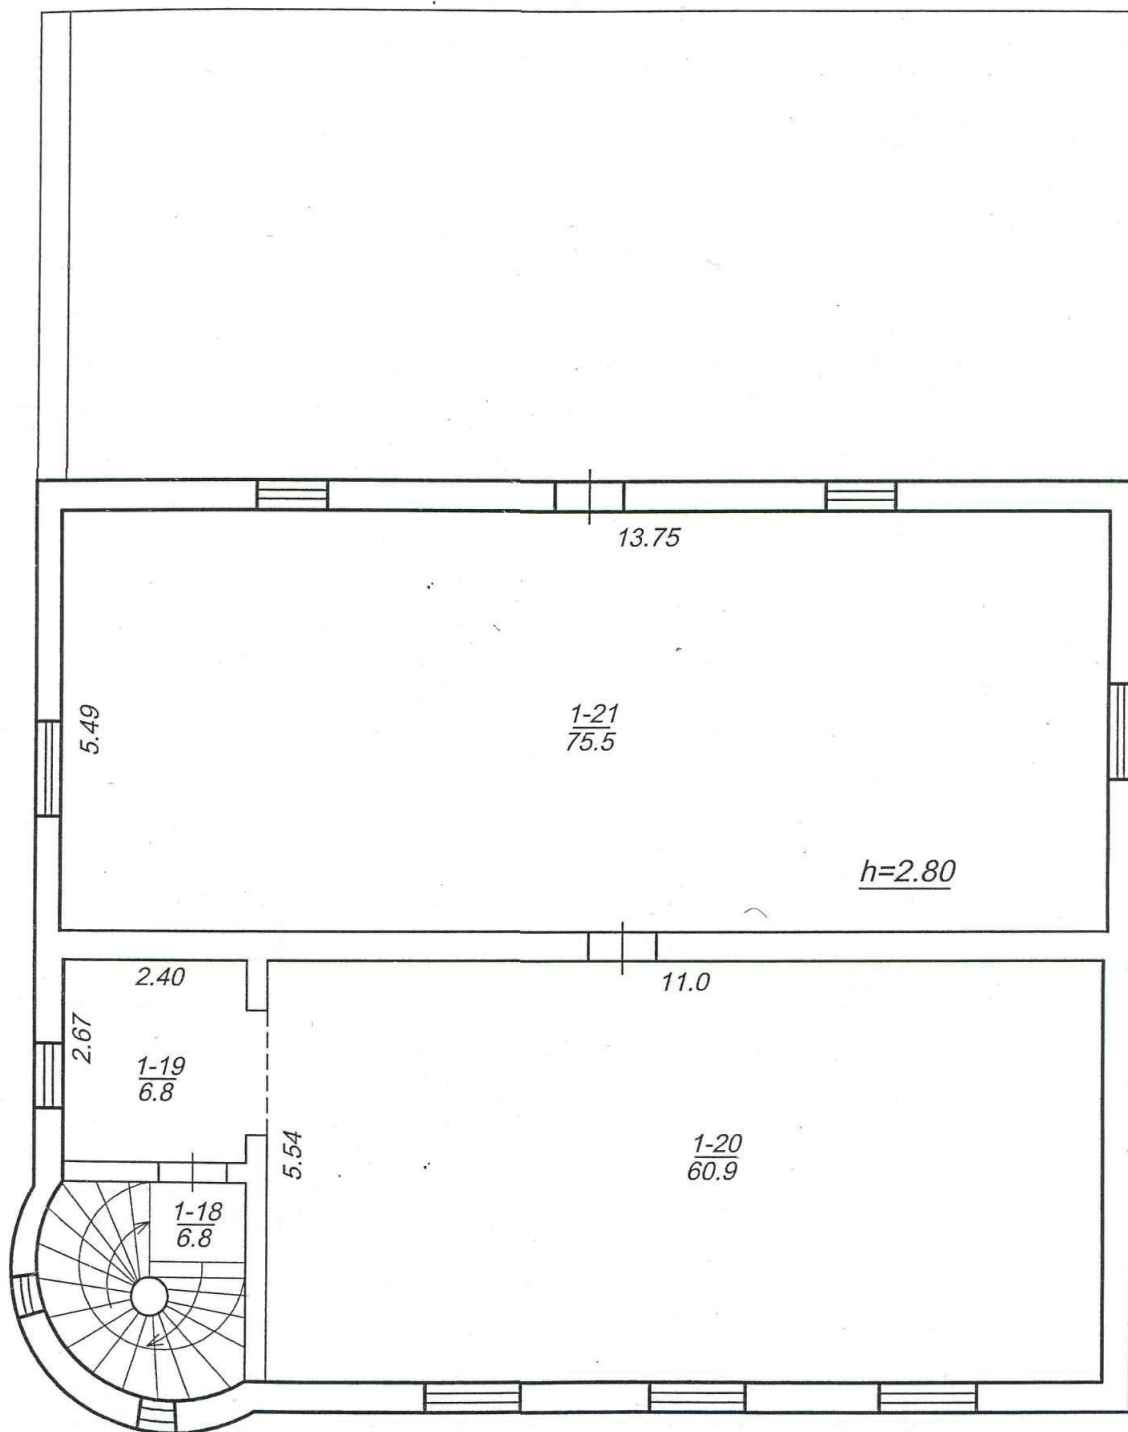

КОПІЯ ВІРНА

маштаб 1:100

23 05 2008

Комунальне підприємство "Сумське міське бюро технічної інвентаризації"		
Директор		Афанасьєв Б.В.
Склав технік		Топчій А.І.
Перевірів бригадир		Сезченко В.П.
Креслив		Топчій А.І.
Дата виконання " 12 " 12 2007 р.		

ЕКСПЛІКАЦІЯ ДО ПЛАНУ БУДИНКУ

Літер за планом	Поверх	Ном. Квартир або приміщень	Ном. кімнат, кухонь, коридорів та ін.	Призначення частин приміщень (житлова кімната, кухня, коридор, ванна та ін.	Площа частин приміщень підрахована по формулі	Площа за внутрішніми вимірами (кв.м.)			Площа приміщень, не включена в загальну	Самовільно зведена чи самовільно переобладнана площа (кв.м.)	Примітка
						загальна	в.т.ч.				
							житлова	підсобна			
1	2	3	4	5	6	7	8	9	10	11	12
A	п/д	1	I	гараж	77,3				77,3		
			II	майстерня	73,4				73,4		
			III	майстерня	71,5				71,5		
			Всього по п/д			222,2			222,2		
A	I	1	1	тамбур	5,5	5,5		5,5			
			2	вітальня	46,7	46,7	46,7				
			3	житлова	37,6	37,6	37,6				
			4	коридор	10,2	10,2		10,2			
			5	столова	24,3	24,3	24,3				
			6	житлова	37,8	37,8	37,8				
			7	житлова	17,0	17,0	17,0				
			8	житлова	18,0	18,0	18,0				
			9	туалет	1,4	1,4		1,4			
			10	ванна	6,4	6,4		6,4			
			11	кухня	10,1	10,1		10,1			
			Всього по I-му поверху			215,0	215,0	181,4	33,6		
4	2	1	12	сходова клітина	6,8	6,8		6,8			
			13	коридор	6,8	6,8		6,8			
			14	хол	60,9	60,9		60,9			
			15	житлова	38,5	38,5	38,5				
			16	кладова	9,1	9,1		9,1			
			17	житлова	25,5	25,5	25,5				
			Всього по II-му поверху			147,6	147,6	64,0	83,6		
З	1	18	сходова клітина	6,8	6,8			6,8			
			19	коридор	6,8	6,8		6,8			
			20	житлова	60,9	60,9	60,9				
			21	житлова	75,5	75,5	75,5				
			Всього по III-му поверху			150,0	150,0	136,4	13,6		
			Всього по літ. "А-III"			734,8	512,6	381,8	130,8	222,2	

Відмітки про наступні обстеження			
га	23	05	2008 р.
ення			" " 200 р.
жив	Морган		
рив	Сезченко		
рив	Рубанасько		

Паспорт склав: (Топчій А.І.)

"24" 05 2006 р.

Паспорт перевірів: (Сезченко В.П.)

"24" 05 2006 р.

КОПІЯ ВІРНА