про порядок проведення
технічної інвентаризації
об'єктів нерухомого майна

ПЛАН

поверхів громадського будинку

літ. "А-2"

(призначення)


вулиця (провулок, площа) Широка № 222

місто Дніпро

Масштаб 1:200

КОПІЯ ВІРНА

І поверх

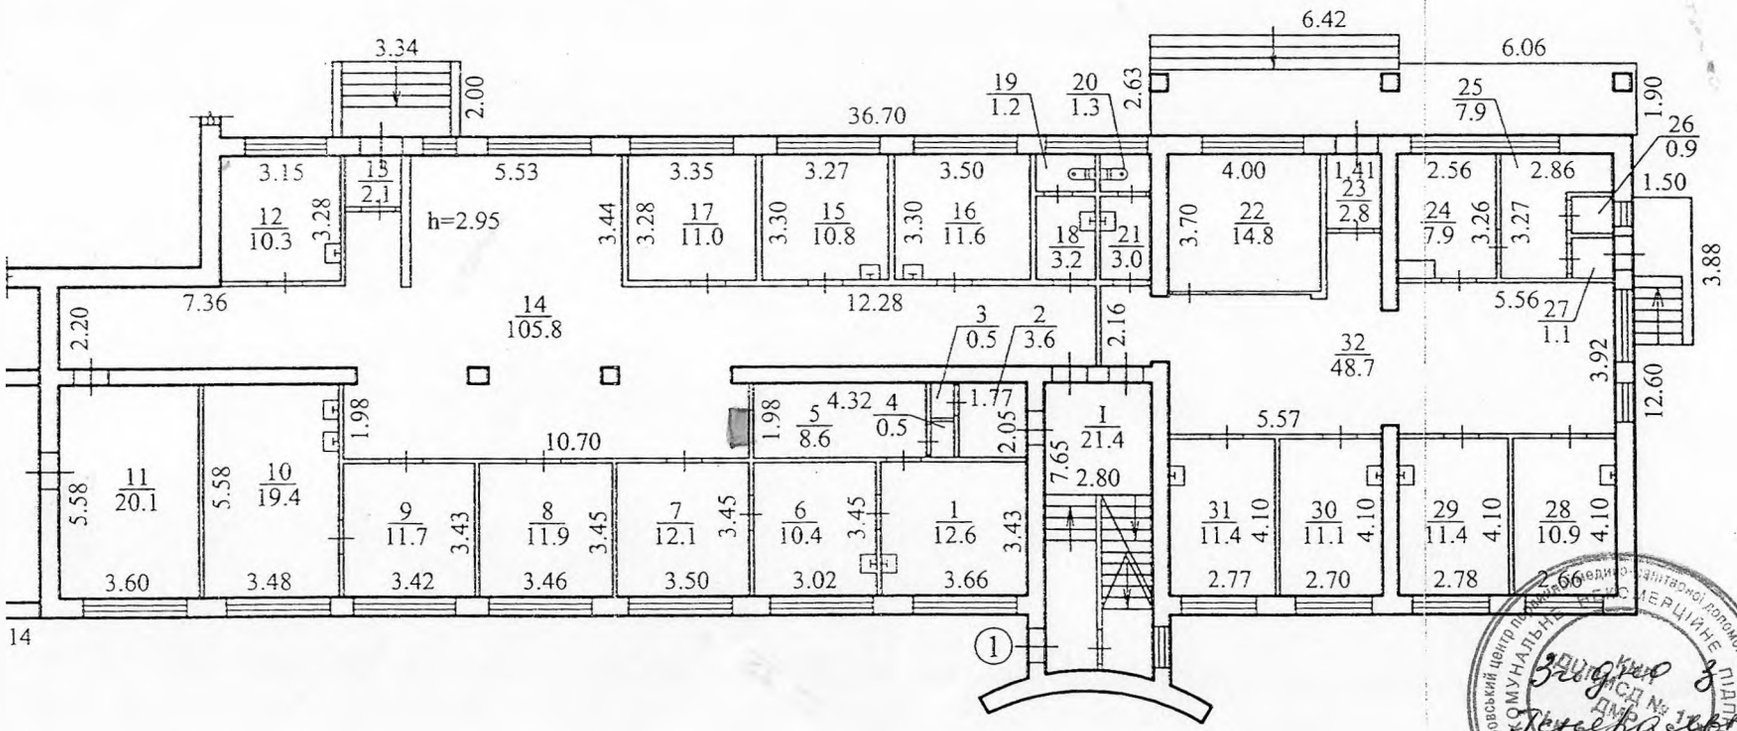

Згідно з оригіналом
Начальний директор
М.М. Тихоненко