

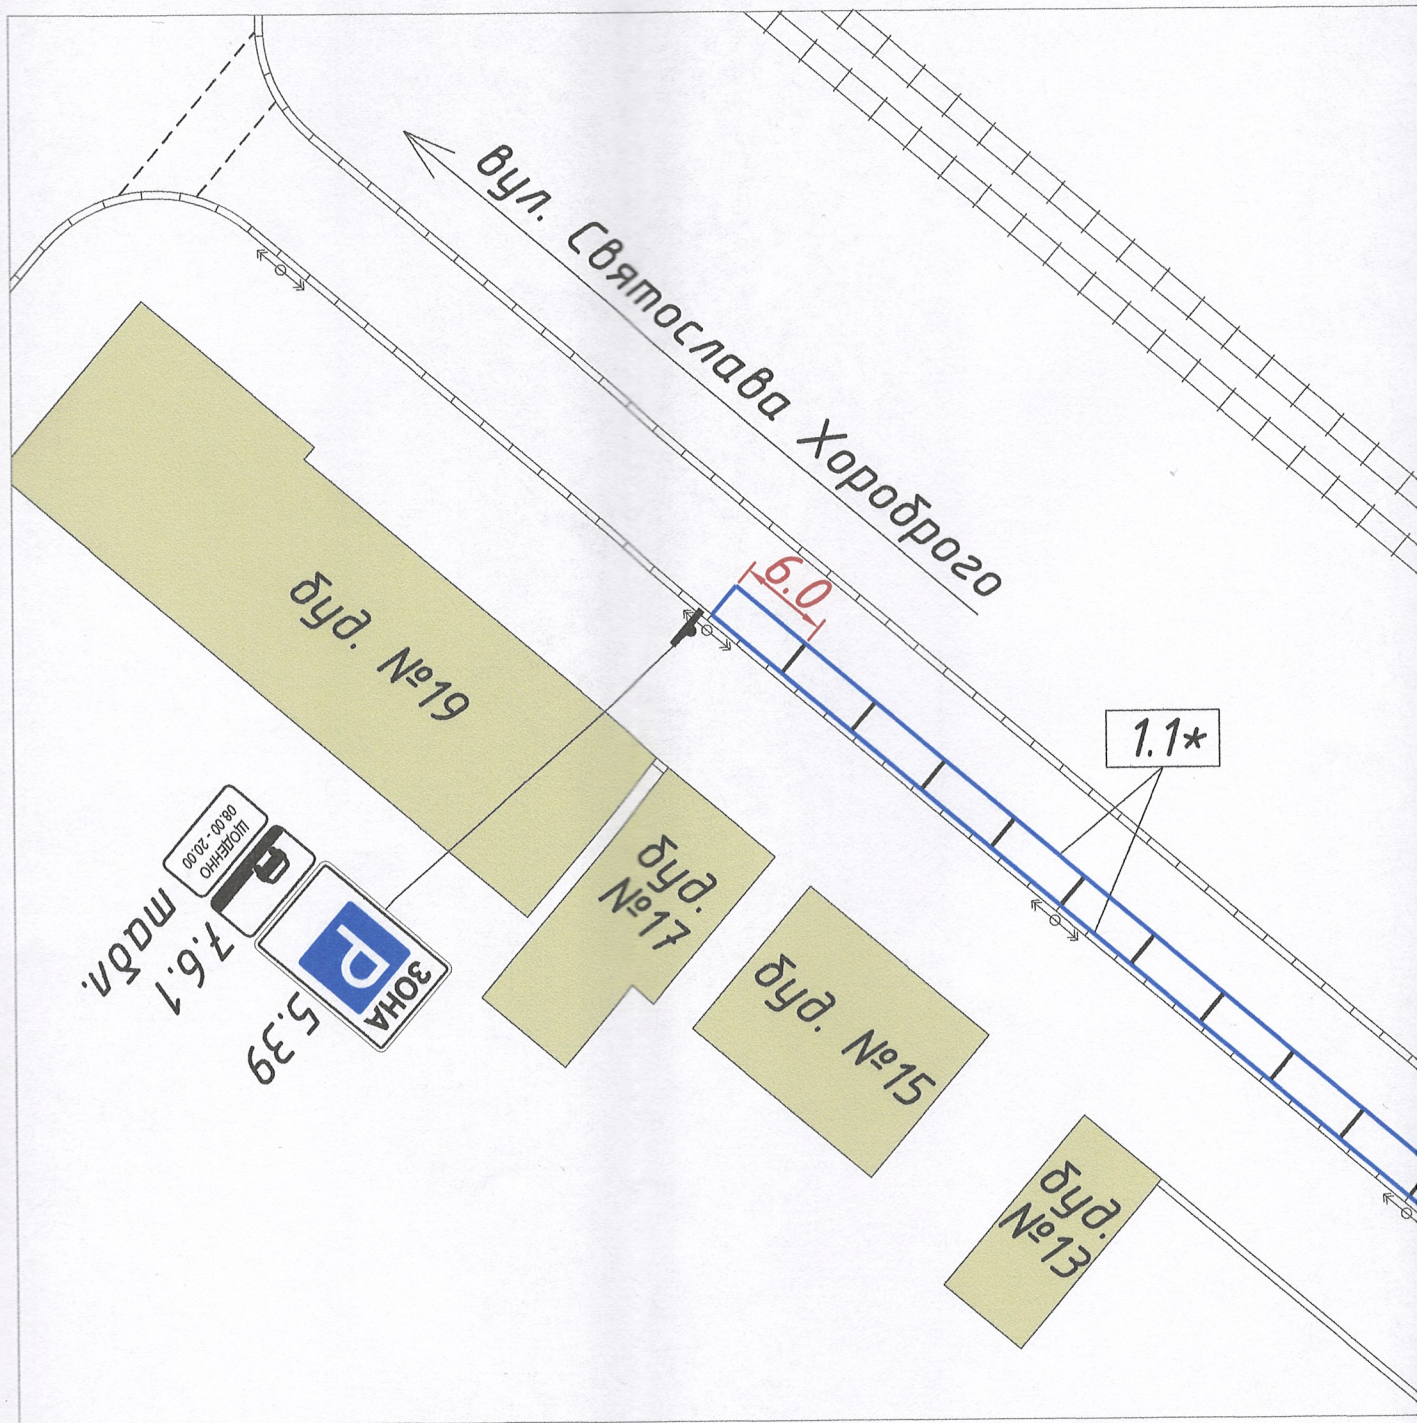


 

Умовні позначення:

-  - дорожній знак на металевому стояку
-  - бордюр (існуючий)
-  - опора ЛЕП
-  - дерево

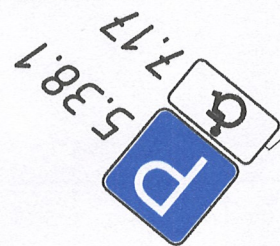


Таблиця дорожніх знаків

Номер згідно з ДСТУ 4100:2014	Кількість		
	Типорозміру		ДЗІП
	II	I	
5.38.1	1	-	-
5.39	1	-	-
5.40	1	-	-
7.6.1	1	-	-
7.17	1	-	-
табл.	-	-	1

Таблиця дорожньої розмітки

Номер згідно з ДСТУ 2587:2010	Дов- жина, м	К-ть місць	Площа кольору, м ²	
			Білого	Синього
1.1	30	-	3.0	-
1.1*	161	-	-	16.1
1.30	-	1	1.4	-

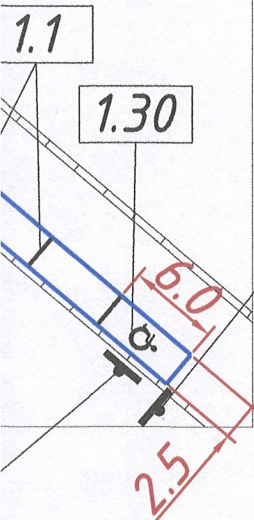

ПЕРЕВІРЕНО
ВЕДР УПП в Дніпропетровській області
Департаменту патрульної поліції
Термін дії: 5 (п'ять) років

Начальник управління патрульної
поліції в Дніпропетровській області
Департаменту патрульної поліції
капітан поліції

Андрій КАЛЮЖНИЙ

Зух. J 10667/41/19/01-2020 Зух. 28.09.2020р.

09/20-64-АД.01

Майданчик для паркування транспортних засобів на
вул. Святослава Хороброго, в районі буд. №№ 13-17

Майданчик для паркування

Стадія	Аркуш	Аркушів
РП	1	1

Схема організації дорожнього руху
М 1:500

ТОВ "Е С У"

зм.	Кільк.	Арк.	№ док.	Підпис	Дата
ГП	Семенов				09.20
Розробив	Семенов				09.20
Перевірив	Новіков				09.20
Н.контр.	Палагеша				09.20