

Відомості про право власності / право постійного користування

Вид права	Право власності
Інформація про власників (користувачів) земельної ділянки	
Прізвище, ім'я та по батькові	Дубровський Андрій Володимирович
Громадянство	Україна
Реквізити документа, що посвідчує особу	НС 093486 виданий Соснівським РВ у м. Черкаси УДМС України в Черкаській області 05.03.2013
Податковий номер	2487814211
Місце проживання	804, м. Черкаси, вул. Фрунзе, 11, 2
Документ, який є підставою для виникнення права	
Документ, що посвідчує право	Державний акт ЯЗ 040324 від 22.04.2009

Відомості про обмеження у використанні земельної ділянки

Відомості про обмеження у використанні земельної ділянки, встановлені Порядком ведення Державного земельного кадастру, затвердженого Постановою Кабінету міністрів України від 17.10.2012 No.1051, не зареєстровані.

Відомості про державного кадастрового реєстратора (нотаріуса), який надав витяг з Державного земельного кадастру про земельну ділянку


Витяг підготував та надав Н. М. Татарчук, Управління Держземагентства у Золотоніському районі

Підпис
М.П.



Кадастровий план земельної ділянки

Кадастровий номер земельної ділянки 7121589400:06:001:0322

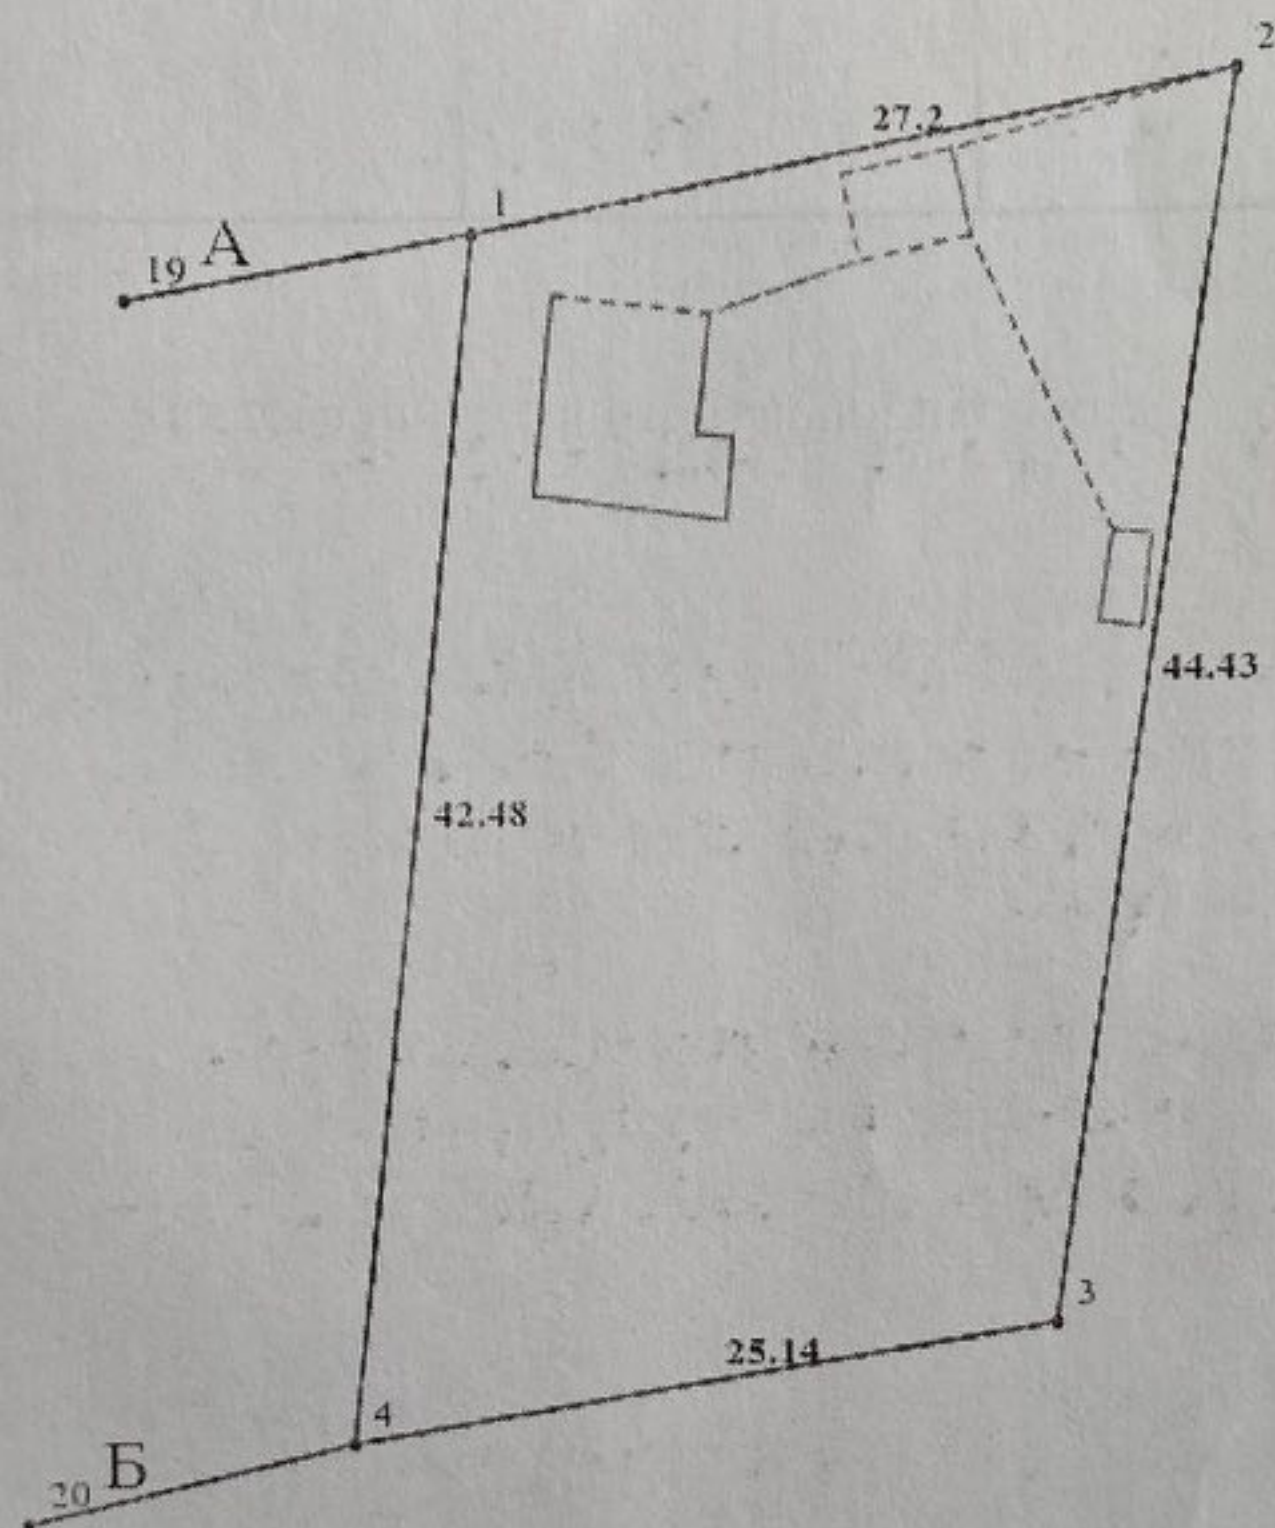

Масштаб 1: 500

Умовні позначення:

Опис меж:

Від А до Б землі с/т Дніпро;

Від Б до А Ремізов А. Н.;

Експлікація земельних угідь:

Всього земель, гектарів	У тому числі за земельними угіддями, гектарів:			
	капітальна;	капітальна;	капітальна;	Сади
1	2	3	4	5
Площа земельної ділянки, гектарів 0.1080	0.0042	0.0012	0.0005	0.1021

Відомості про Державного кадастрового реєстратора, який склав кадастровий план земельної ділянки

Прізвище та ініціали Державного кадастрового реєстратора, який склав кадастровий план земельної ділянки	Татарчук Н. М.
Підпис Державного кадастрового реєстратора, який склав кадастровий план земельної ділянки	