

ФІЗИЧНА ОСОБА-ПІДПРИЄМЕЦЬ ГАЇВ С.В.

77221, Івано-Франківська область Болехівська міська рада с. Буковець, вул. Т. Шевченка 14
р/р 26001052514083 МФО 336677 ЄДРПОУ 3251607932 e-mail : gaivsv@gmail.com

Інвентаризаційна справа N 2

ТЕХНІЧНИЙ ПАСПОРТ

**на виробничий будинок з господарськими (допоміжними)
будівлями та спорудами**

Вулиця (провулок, площа) Заводська N 4/1

місто (село, селище) Вигода

район Долинський

область Івано-Франківська

Замовник технічної інвентаризації або уповноважена ним особа (прізвище, ім'я та по батькові
фізичної особи або найменування юридичної особи)

ПАТ. «Живиця»

Паспорт виготовлено за станом на

« 23 » 02 2021 р.

ФОП Гаїв С.В.

Виконав

(підпис)

Перевірив

(підпис)

Івано-Франківська область
Болехівська міська рада
с. Буковець
вул. Т. Шевченка 14
р/р 26001052514083 МФО 336677 ЄДРПОУ 3251607932
e-mail : gaivsv@gmail.com
ГАЇВ
Степан
Григорійович
3251607932
Гаїв С. В.
(підпис) (П.І.Б.)

Федоренко Б. В.

(П.І.Б., серія, номер кваліфікаційного сертифіката)


Федоренко Б. В.

(П.І.Б., серія, номер кваліфікаційного сертифіката)

СХЕМА РОЗТАШУВАННЯ БУДІВЕЛЬ ТА СПОРУД

Вулиця (провулок, площа) Заводська, № 4/1,
 місто (селище, село) Вигода,
 район Долинський, область Івано-Франківська

Масштаб 1: 500

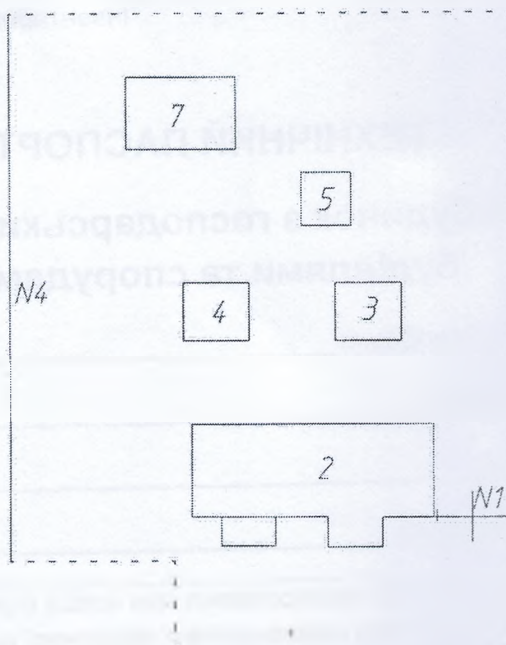

ЕКСПЛІКАЦІЯ


до схеми розташування будівель та споруд

Літера або номер за планом	Назва будівель та споруд	Площа земельної ділянки (м ²), у тому числі					При- ка
		загальна площа	усього під забудовою	під основною будівлею	під господарськими, допоміжними будівлями і спорудами	під двором	
1	2	3	4	5	6	7	8
2	Прохідна			203.2			
3	Склад			24.4			
4	Склад			24.3			
5	Вбиральня			19.7			
7	Рембуддільниця			313.2			
N1	Ворота						
N4	Огорожа						

(призначення)

No

Івано-Франківська

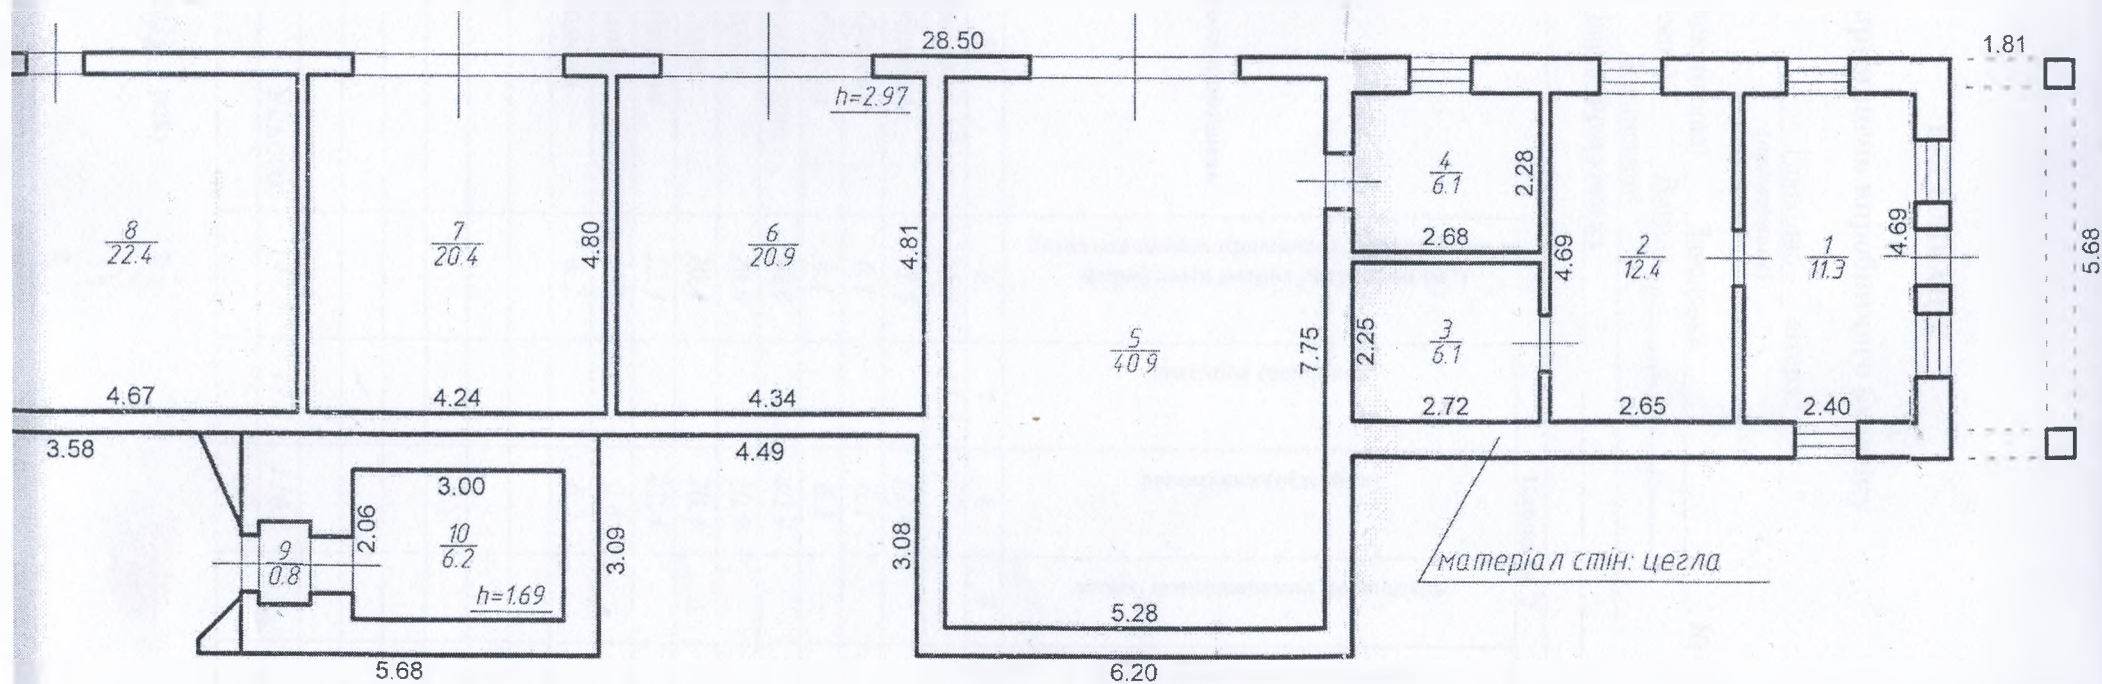

ЕКСПЛІКАЦІЯ

приміщень виробничого будинку

Прохідна літера " " (призначення)
 Вулиця (провулок, площа) Заводська, № 4/1,
 місто (селище, село) Вигола
 район Доліньський
 область Івано-Франківська

Літера	Поверх	Номери відокремлених груп приміщень	Номери приміщень	Призначення приміщень	Загальна площа приміщень, підрахована за формулами розрахунку площ (м ²)	Площа (м ²)					Примітки
1	2	3	4	5	6	7	8	9	10	11	
	1		1	Прохідна	11.3	11.3					
			2	Побутова	12.4		12.4				
			3	Побутова	6.1		6.1				
			4	Побутова	6.1		6.1				
			5	Пожесне депо	40.9		40.9				
			6	Гараж	20.9		20.9				
			7	Склад	20.4		20.4				
			8	Побутова	22.4		22.4				
			9	Тамбур	0.8		0.8				
			10	Комора	6.2		6.2				
Усього:					147.5	11.3	136.2				

" 23 " 02 2021 року

ПЛАН
виробничого будинку

Склад
(призначення)

літера "___"


Вулиця (провулок, площа) Заводська № 4 / І

місто (селище, село) Вигода

район Долинський

область Івано-Франківська

Маштаб 1: 100

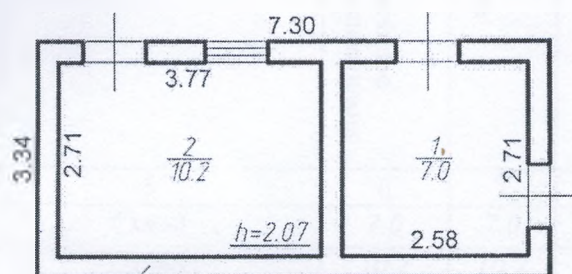

матеріал стін: цегла

ПЛАН
виробничого будинку

Склад

(призначення)

літера "___"


Вулиця (провулок, площа) Заводська, № 4/ї

місто (селище, село) Вигода

район Долинський

область Івано-Франківська

Маштаб 1: 100

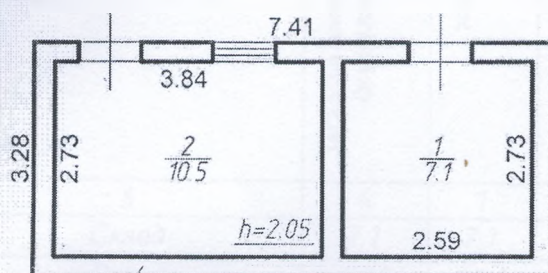

матеріал стін: цегла

ПЛАН
виробничого будинку

Вбиральня літера " " "
(призначення)

Вулиця (провулок, площа) Заводська № 4 / i


місто (селище, село) Вигода

район Долинський

область Івано-Франківська

Маштаб 1: 100

матеріал стін: цегла

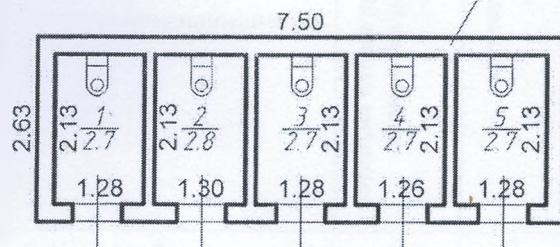

прирізень виробничого будинку

Бібліяльний літера"
(призначення)

Вулиця (провулок, площа) Заводська, № 4
місто (селище, село) Вигода
район Долішнький
область Івано-Франківська

[illegible]

23 02 2021 poky

виробничого будинку

Рембуддільниця

літера "___"

(призначення)


Вулиця (провулок, площа) Заводська № 4 / I

місто (селище, село) Вигода

район Долинський

область Івано-Франківська

Маштаб 1: 100

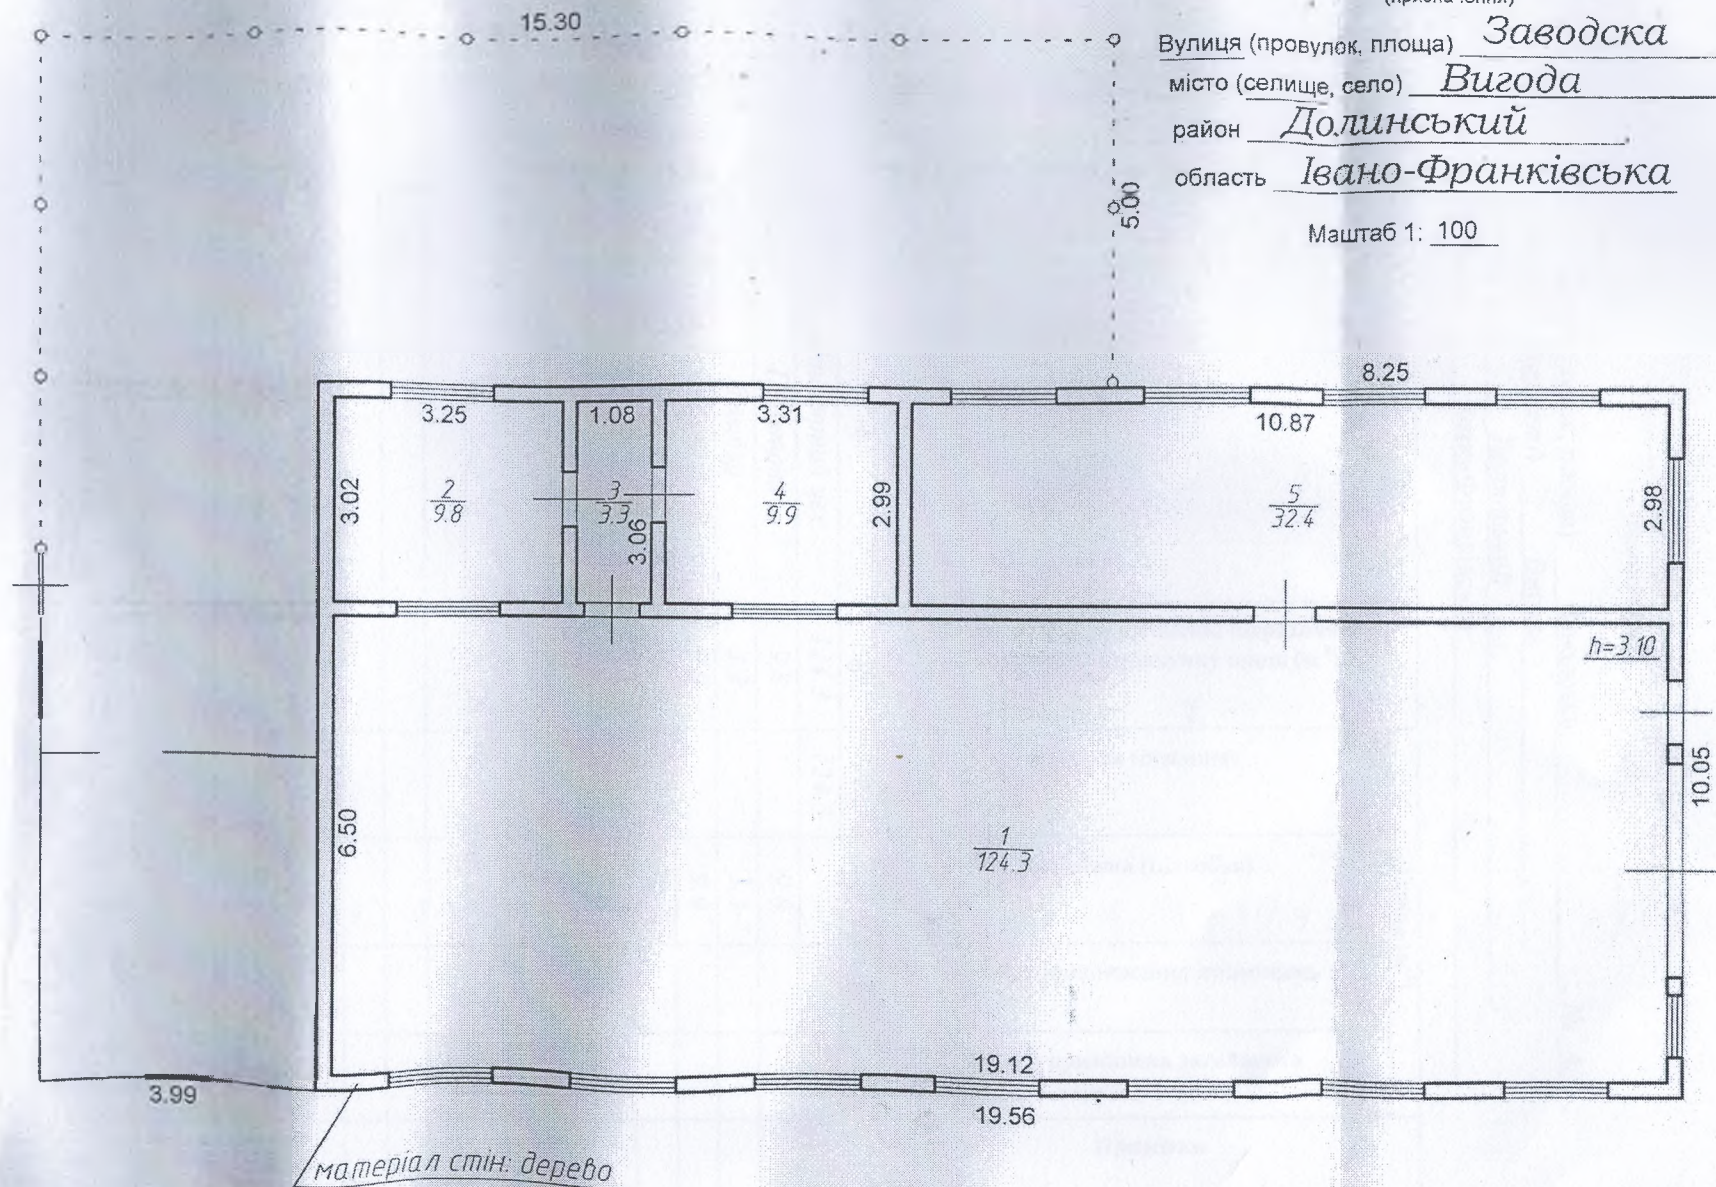

ХАРАКТЕРИСТИКА
виробничого будинку з господарськими будівлями та спорудами

Літера	Назва будівель та споруд	Рік спорудження / реконструкції	Опис основних конструктивних елементів							Інженерне обладнання						Висота (м)	Площа основи (забудови) (м ²)	Об'єм (м ³)
			фундамент	стіни	покрівля	переkritтя	підлога	сходи	електрика	водопровід	каналізація	газопровід	ліфт	смугтепровід	вид опалення			
1	2	3	4	5	6	7	8	9	10	11	12	13	14	15	16	17	18	19
2	Прохідна		бетон	цегла	мет. череп	дерево	бетон		так						міст.	3.81	203.2	728
3	Склад		бетон	цегла	шифер	дерево	бетон		так							2.00	24.4	49
4	Склад		бетон	цегла	шифер	дерево	бетон		так							2.00	24.3	49
5	Вбиральня		бетон	цегла	шифер		бетон									2.65	19.7	52
7	Рембуддільниця		бетон	дерево	шифер	дерево	бетон		так							3.40	313.2	892
N1	Ворота						металеві										6.7	
N4	Огорожа						металева										220.0	

" 23 " 02 2021 року