

КОМУНАЛЬНЕ ПІДПРИЄМСТВО

„ТУЛЬЧИНСЬКЕ МІЖРАЙОННЕ БЮРО ТЕХНІЧНОЇ ІНВЕНТАРИЗАЦІЇ”

23600, м. Тульчин, вул. І.Травня, 21, Тульчинський р-н, Вінницької області,

Тел. (043)35 2 31 70, e-mail kptulchinmbti@ukr.net

Код ЄДРПОУ 03338248

Інвентаризаційна справа № 26-00002/0

ТЕХНІЧНИЙ ПАСПОРТ

на будівлю АБК транспортного цеху

вулиця (провулок, площа) Промислова, 1-а

місто (селище, село) Ладижин

район -----

область Вінницька

Замовник технічної інвентаризації або уповноважена ним особа (прізвище, ім'я по батькові фізичної особи або найменування юридичної особи)

ПАТ «ЛАДИЖИНСЬКИЙ ЗАВОД СИЛІКАТНОЇ ЦЕГЛИ»

Паспорт виготовлено станом на

“ 17 ” березня 2020р.

В.о. начальника суб'єкта господарювання

КП «Тульчинське МБТІ»



Мельник А.Ю.

(підпис)

Виконав

Тесленко О.І.

Сертифікат: серія АЕ № 005575 від 09.10.2019р

Перевірив

Тесленко О.І.

Сертифікат: серія АЕ № 005575 від 09.10.2019р.



ЕКСПЛІКАЦІЯ
будівля АБК транспортного цеху

м. Ладизин, вул. Промислова, 1-а

Вінницької області

№ п/п	Літер за планом	Назва об'єкту	Матеріал стін	Площа
1	2	3	4	5
1	19	будівля АБК транспортного цеху	цегла	744,2
		вхідний майданчик		
		вхідний майданчик		




СХЕМА РОЗТАШУВАННЯ БУДІВЕЛЬ ТА СПОРУД

вулиця (провулок, площа) Промислова, 1-а

місто (селище, село) Ладизин

район _____, область Вінницька

Масштаб 1 : 500

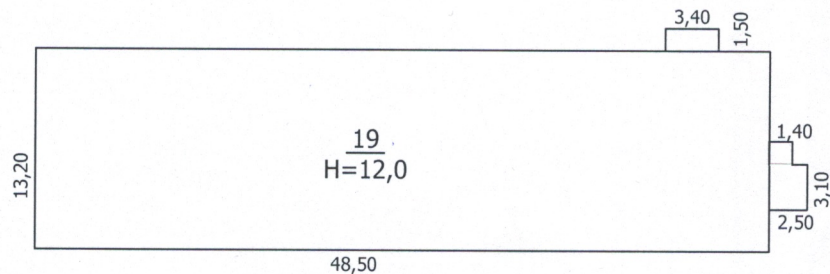

ЕКСПЛІКАЦІЯ


до схеми розташування будівель та споруд


Літера або номер за планом	Назва будівель та споруд	Площа земельної ділянки (м.кв.), у тому числі					Примітка
		загальна площа	усього під забудовою	під основною будівлею	під господарськими, допоміжними будівлями і спорудами	під двором	
1	2	3	4	5	6	7	8
19	будівля АБК транспортного цеху			640,2			
	вхідний майданчик			9,7			
	вхідний майданчик			6,9			
	Усього		656,8	656,8			

підписує
підписує

ПЛАН


приміщення виробничої будівлі
будівля АЗК транспортного цеху літ. "19"
вулиця Промислова, 1а
місто Ладижин
область Вінницька
масштаб 1:100
I поверх

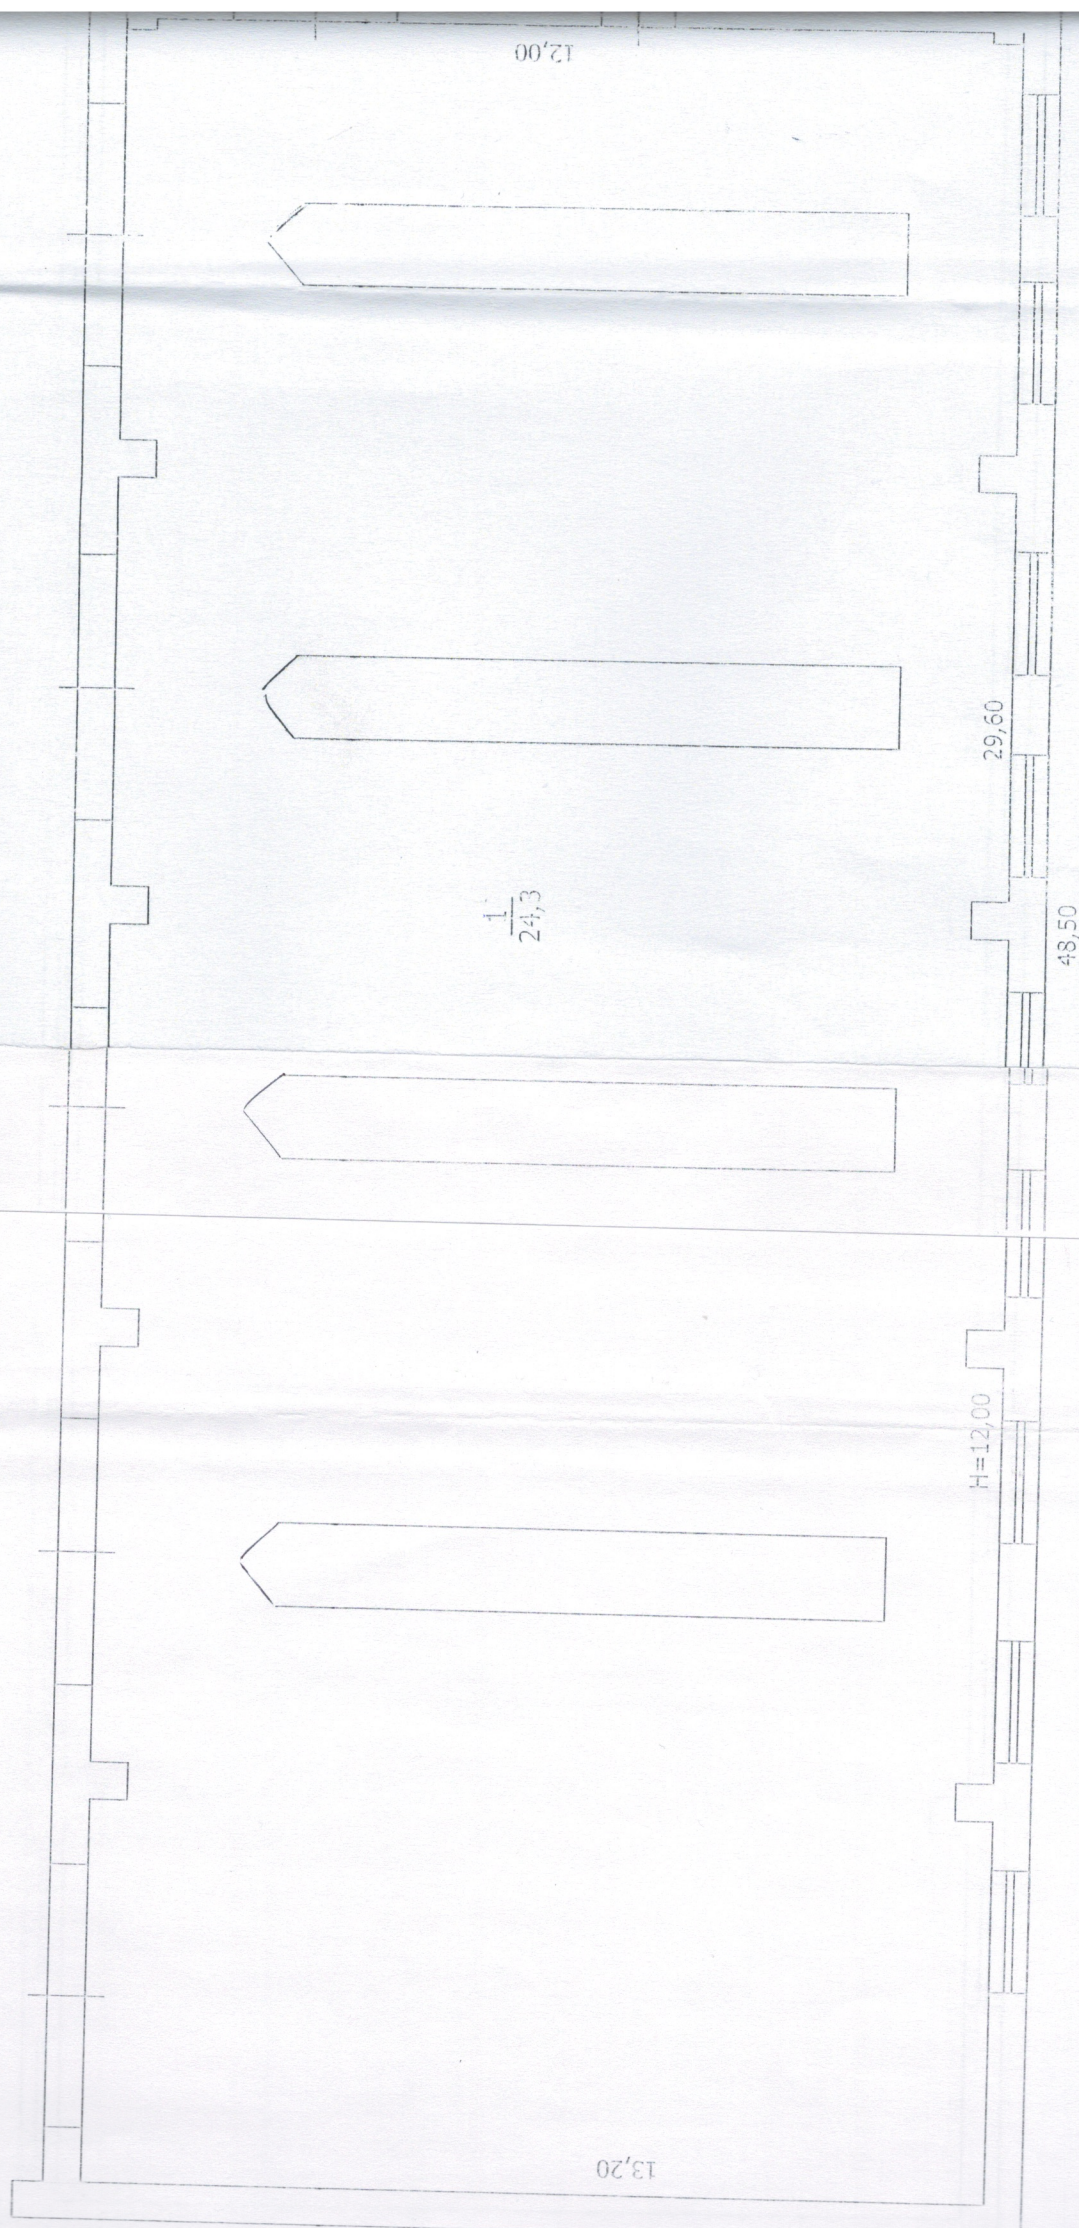


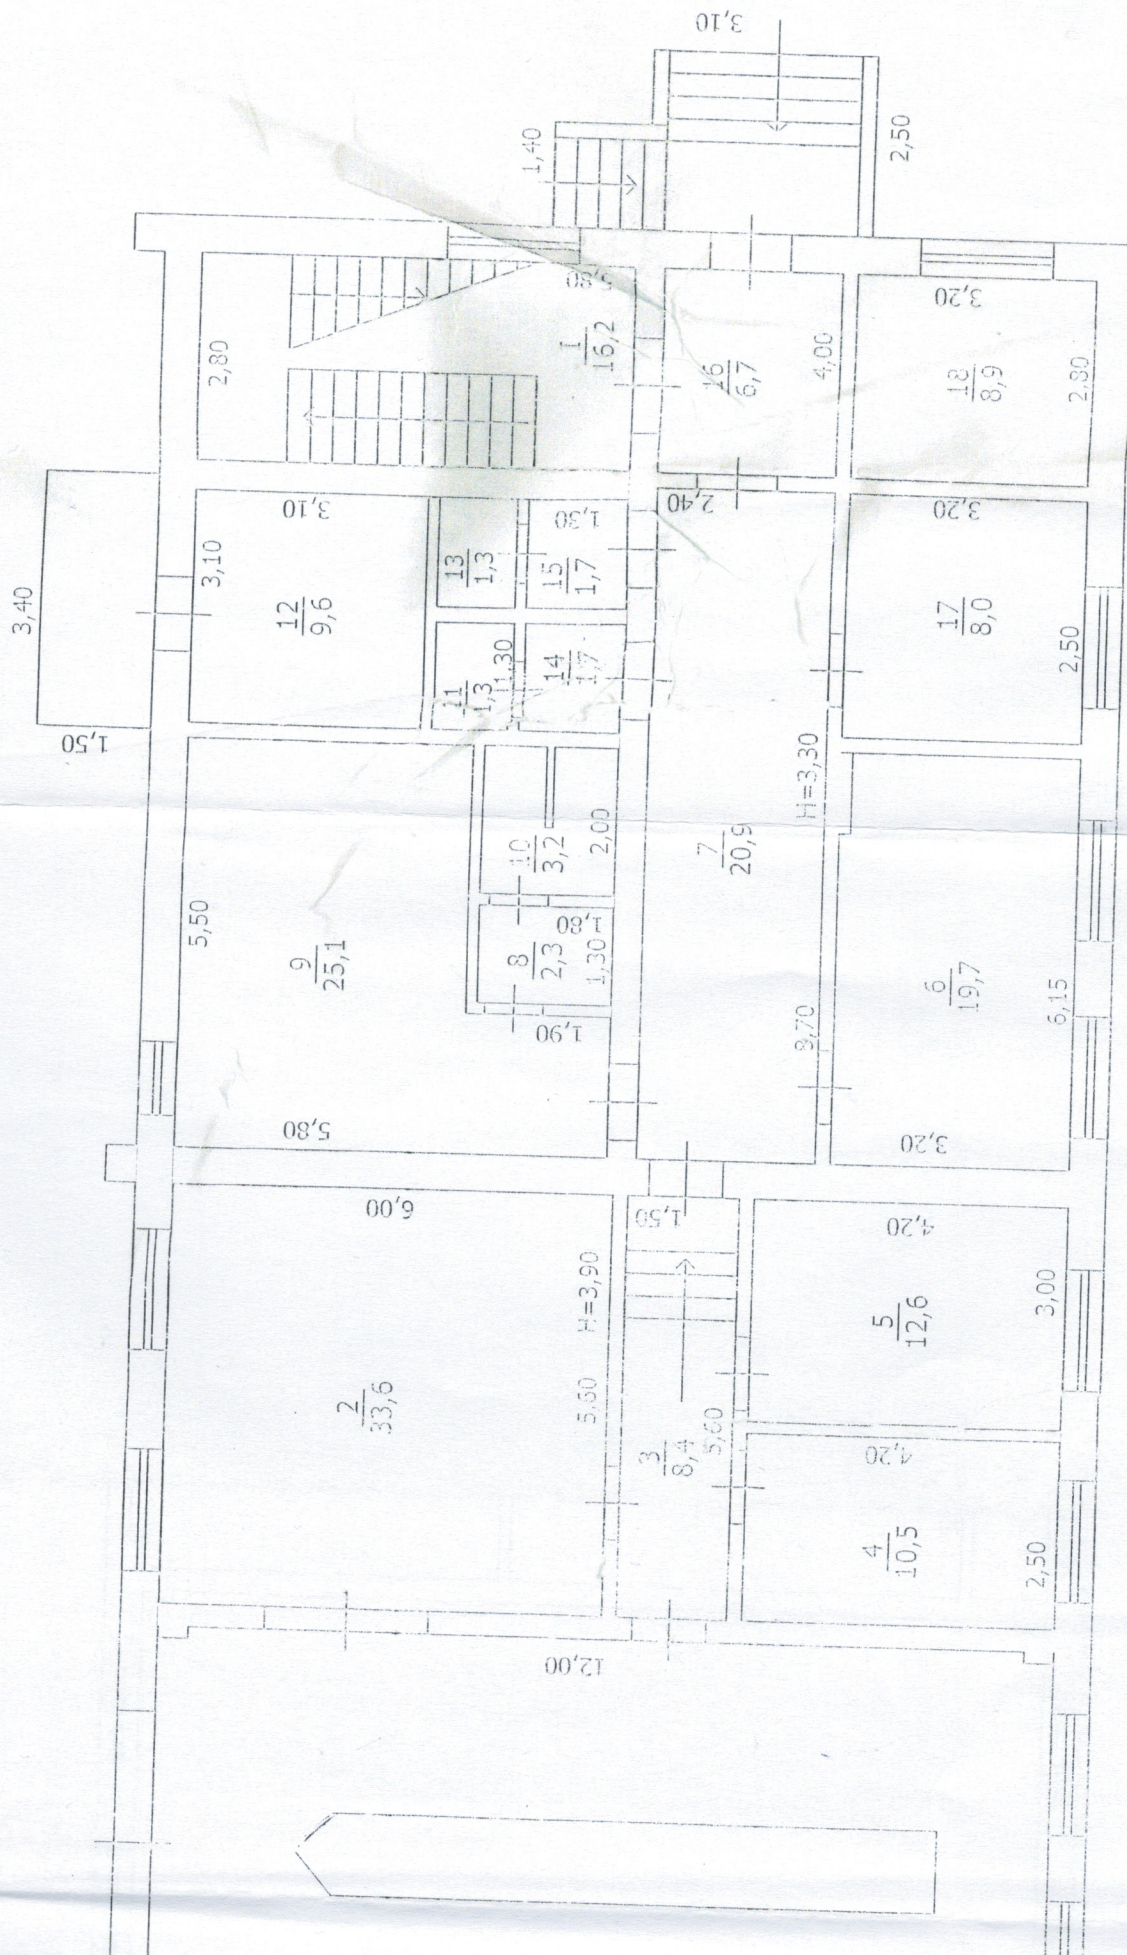

ПЛАН

приміщення виробничої будівлі
будівля АБК транспортного цеху літ. "19"
вулиця Промислова, 1а
місто Ладижин
область Вінницька
масштаб 1:100
2 поверх

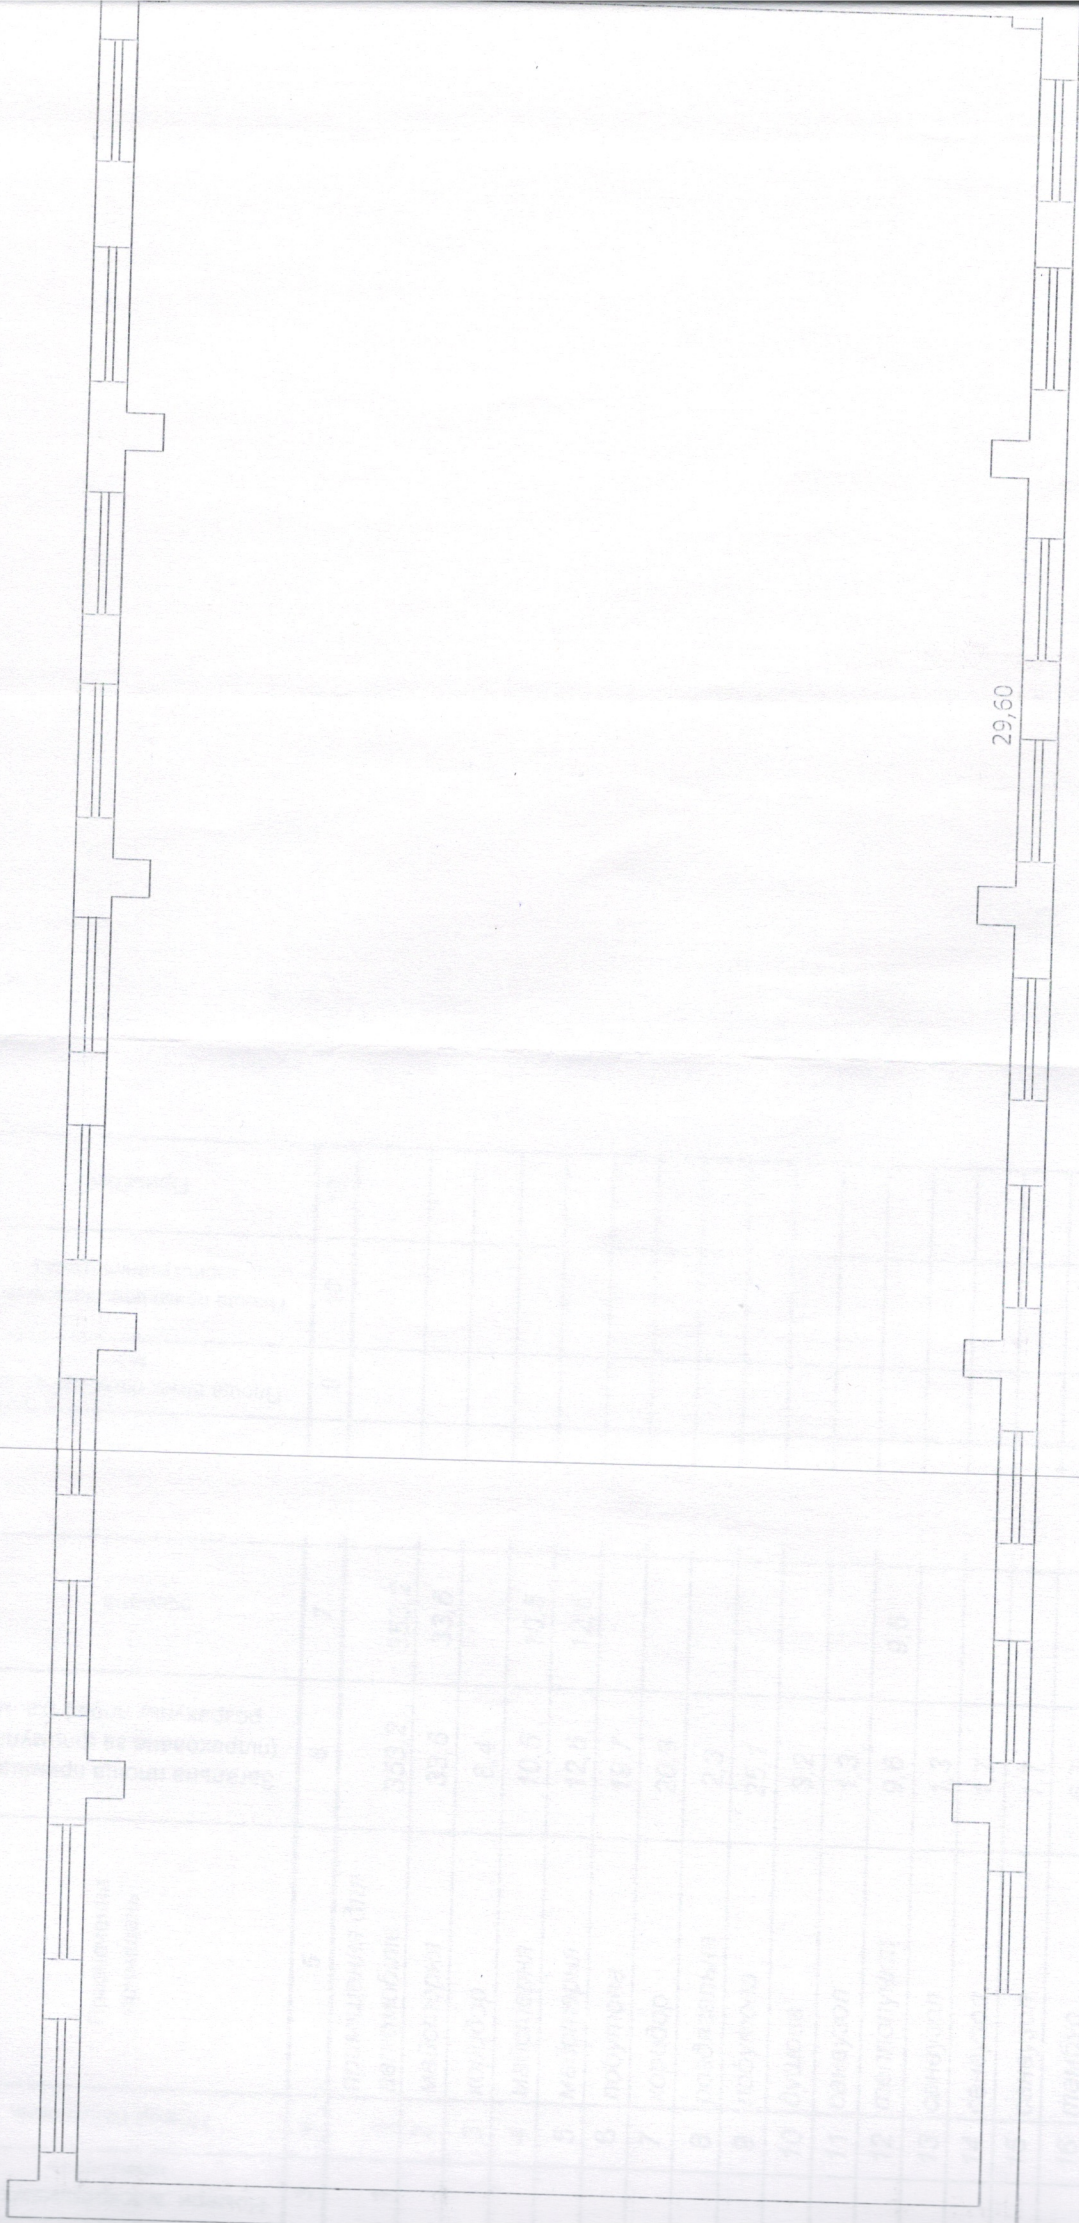

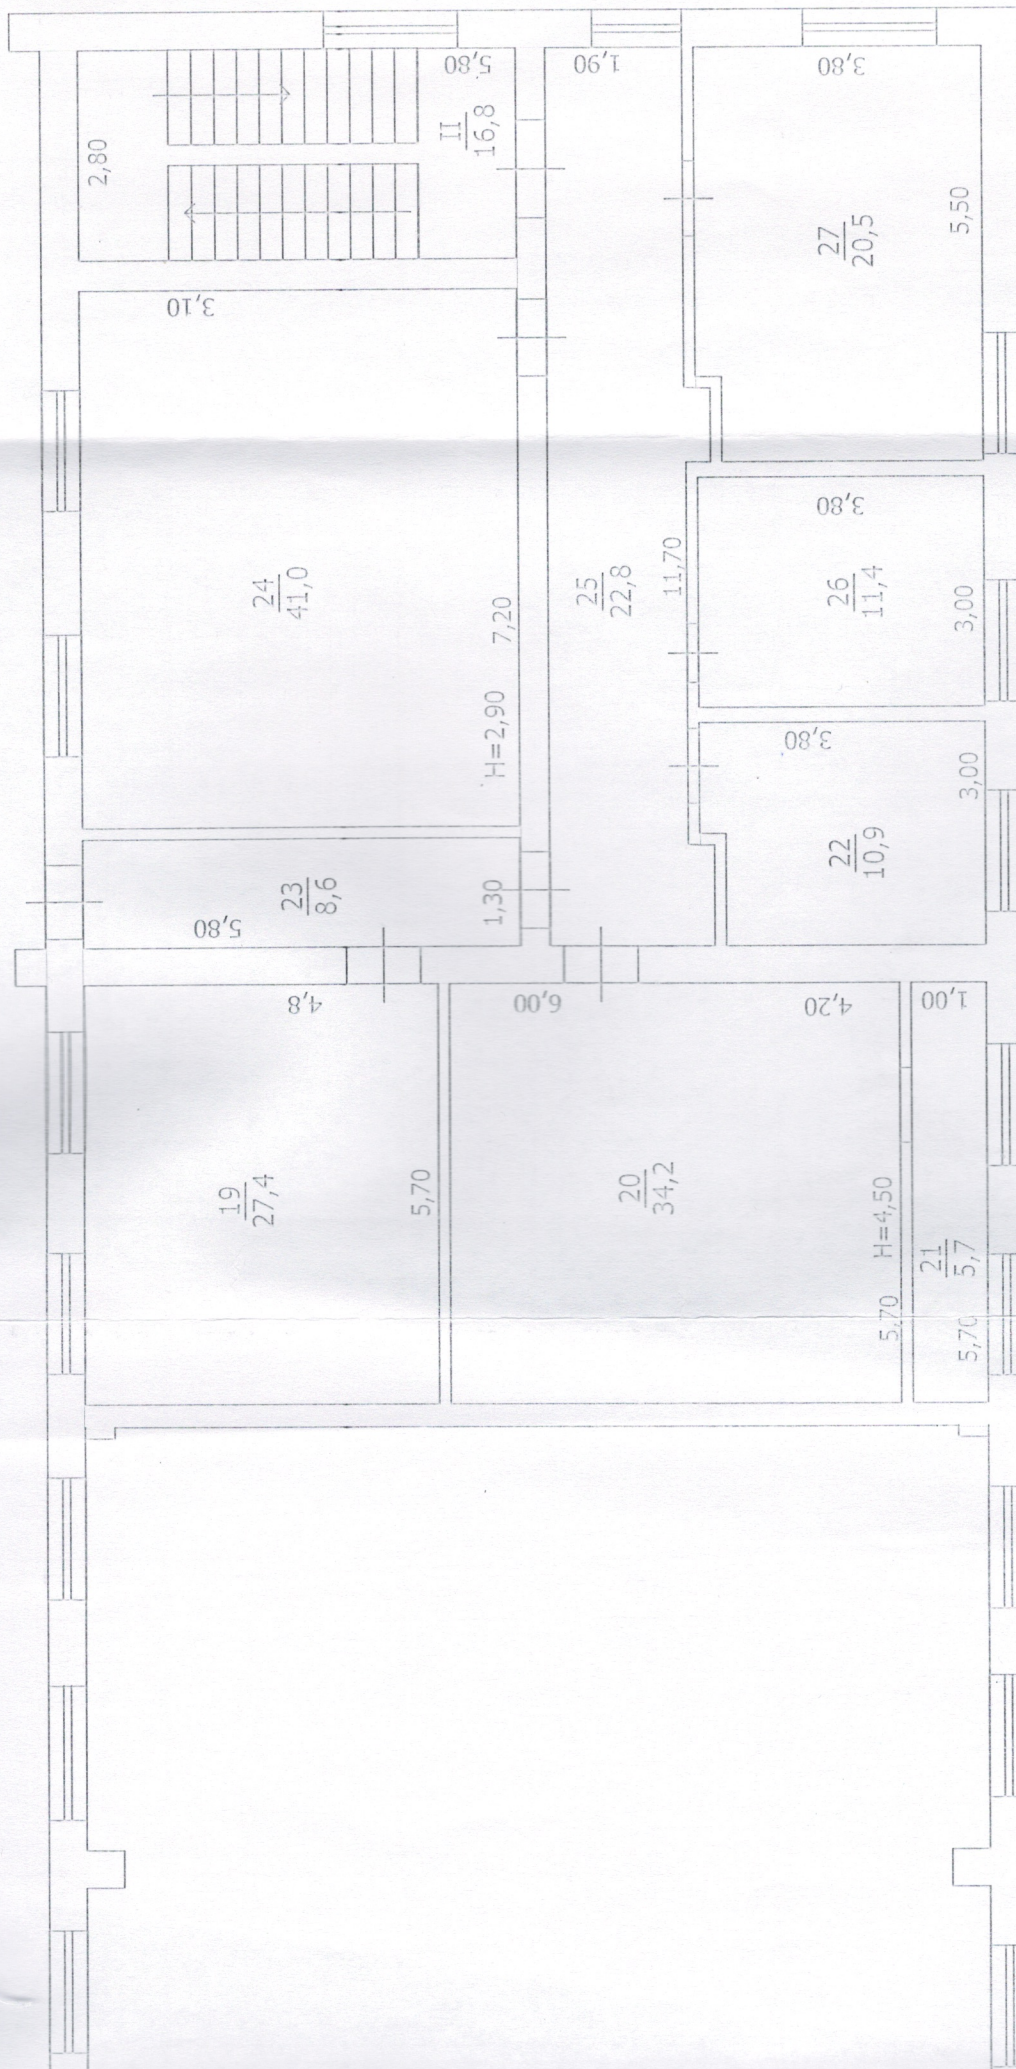

ЕКСПЛІКАЦІЯ

приміщень до плану поверхів виробничої будівлі, літер. "19"

вулиця (провулок, площа)

Промислова, 1-а

місто

Ладизин

Літер	Поверхи	Номери відокремлених груп приміщень	Номер приміщення	Призначення приміщень	Загальна площа приміщень (підрахована за флрмулами розрахунку площ) (кв. м.)	площа (кв.м.)		Площа літніх приміщень (кв. м.)	Площа приміщень загального користування (кв.м.)	Примітка
						основна	допоміжна			
1	2	3	4	5	6	7	8	9	10	13
19	1	1	1	приміщення для автомобілів	353,2	353,2				
			2	майстерня	33,6	33,6				
			3	коридор	8,4		8,4			
			4	майстерня	10,5	10,5				
			5	майстерня	12,6	12,6				
			6	побутова	19,7		19,7			
			7	коридор	20,9		20,9			
			8	роздягальна	2,3		2,3			
			9	побутова	25,1		25,1			
			10	душова	3,2		3,2			
			11	санвузол	1,3		1,3			
			12	теплопункт	9,6	9,6				
			13	санвузол	1,3		1,3			
			14	санвузол	1,7		1,7			
			15	санвузол	1,7		1,7			
			16	тамбур	6,7		6,7			
			17	приміщення	8,0	8,0				
			18	приміщення	8,9	8,9				
			I	сходова клітина	16,2		16,2			
				по 1-му поверху:	544,9	436,4	108,5			

Відповідає
оригіналу

[illegible]

