

СХЕМАТИЧНИЙ ПЛАН ЗЕМЕЛЬНОЇ ДІЛЯНКИ


ВИРІВНИЧОГО БУДИНКУ

Будівля контори

вулиця (провулок, площа) С.Петлюри буд. №42 кв. №
місто(селище, село) Володимирець

Користувач _____

Маштаб 1:500

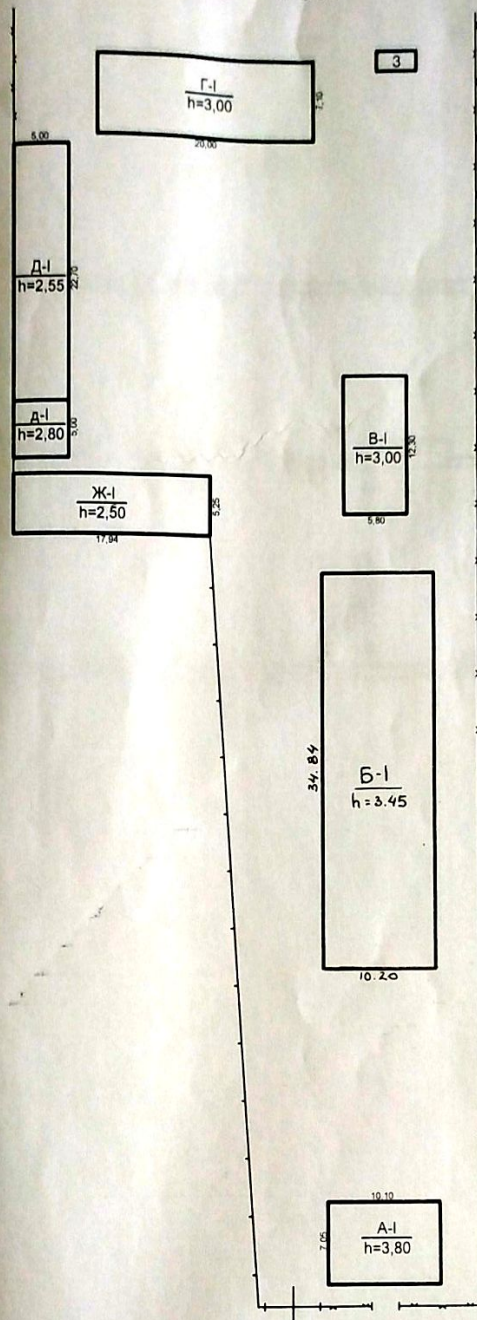

← вул.С.Петлюри →

Експлікація							
Літер за планом	Назва будівлю, господарських будівель та споруд	Площа земельної ділянки, у т.ч.					
		Загальна площа	Під будинком, господарськими будівлями			Під зеленими насадженнями	Під дорожнім (твердим) покриттям
			Усього	Під будинком	Під допоміжними будівлями		
1	2	3	4	5	6	7	8
А-1	Будівля контори		872,6	71,2	801,4		
Б-1	Будівля майстерні						
В-1	Будівля майстерні						
Г-1	Будівля гаража						
Д-1	Будівля складу Ж-1 Будівля складу						
д-1	Будівля складу ГСМ 3 Вбиральня						

ПЛАН


поверху виробничого будинку

БУДІВЛЯ КОНТОРИ

Літер А-І по вул. С.Петлюри буд. №42
Район Володимирецький місто(селище, село) Володимирець

Маштаб 1:100


1-й поверх

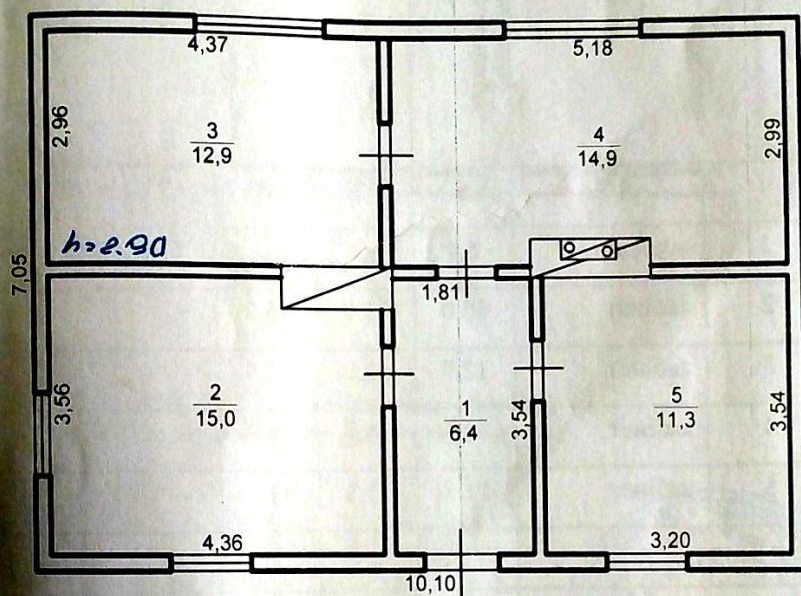

Приміщень до плану поверхів виробничого
будинку

№ 42, літер «А-1», вулиця (провулок, площа) С.Петлюри,
місто (селище, село) Володимирець

ПЛАН
поверху виробничого будинку
БУДИВЛЯ МАЙСТЕРІВ
Літер В-1 по вул. С.Петлюри буд. №42
Район Володимирецький місто(селище, село) Володимирець
Маштаб 1:100
1-й поверх

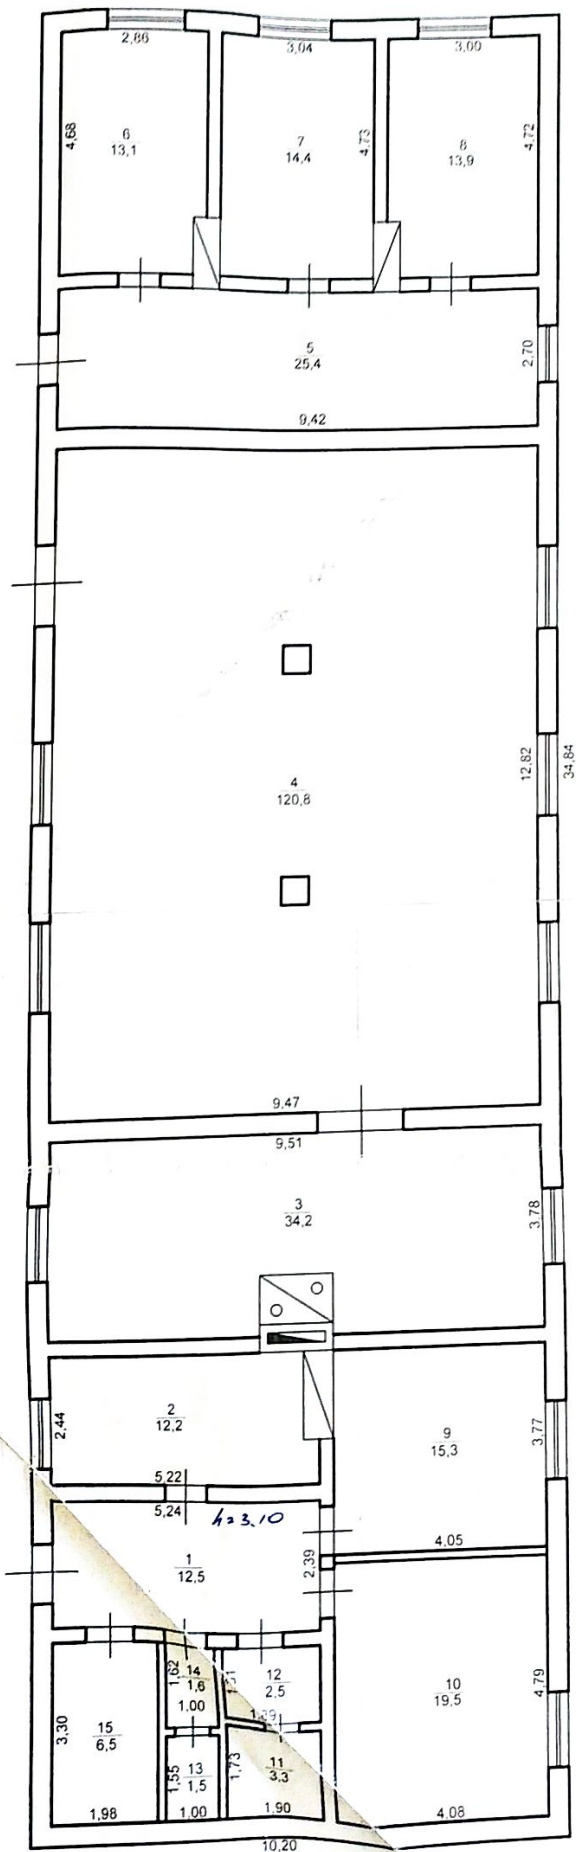

ЕКСПЛІКАЦІЯ
Приміщень до плану поверхів виробничого
будинку
№ 42, літер «Б-1», вулиця (провулок, площа) С.Петлюри,
місто (селище, село) Володимирець

Літер	Поверхи	Номери громадських, виробничих приміщень	Номери приміщень	Призначення приміщень	Загальна площа приміщень (підрахована за формулами гр.6) (кв.м.)	Площа приміщень (кв.м.)			Площа літніх приміщень (кв.м)	Площа приміщень загального користування (кв.м.)	Самочинно збудована, переобладнана площа приміщень (кв.м.)	Примітка
						Корисна (сума гр.9 та 10)	основна	допоміжна				
1	2	3	4	5	6	7	8	9	10	11	12	13
Б-1	1	1	1	коридор	12,5	12,5		12,5				
			2	кабінет	12,2	12,2	12,2					
			3	цех	34,2	34,2	34,2					
			4	цех	120,8	120,8	120,8					
			5	коридор	25,4	25,4		25,4				
			6	кабінет	13,1	13,1	13,1					
			7	кабінет	14,4	14,4	14,4					
			8	кабінет	13,9	13,9	13,9					
			9	кабінет	15,3	15,3	15,3					
			10	кабінет	19,5	19,5	19,5					
			11	душова	3,3	3,3		3,3				
			12	роздягалка	2,5	2,5		2,5				
			13	душова	1,5	1,5		1,5				
			14	роздягалка	1,6	1,6		1,6				
			15	підсобне	6,5	6,5		6,5				
					296,7	296,7	243,4	53,3				



ПЛАН

поверху виробничого будинку


БУДІВЛЯ МАЙСТЕРНІ

Літер В-І по вул. С.Петлюри буд. №42

район Володимирецький місто(селище, село) Володимирець

Маштаб 1:100

1-й поверх

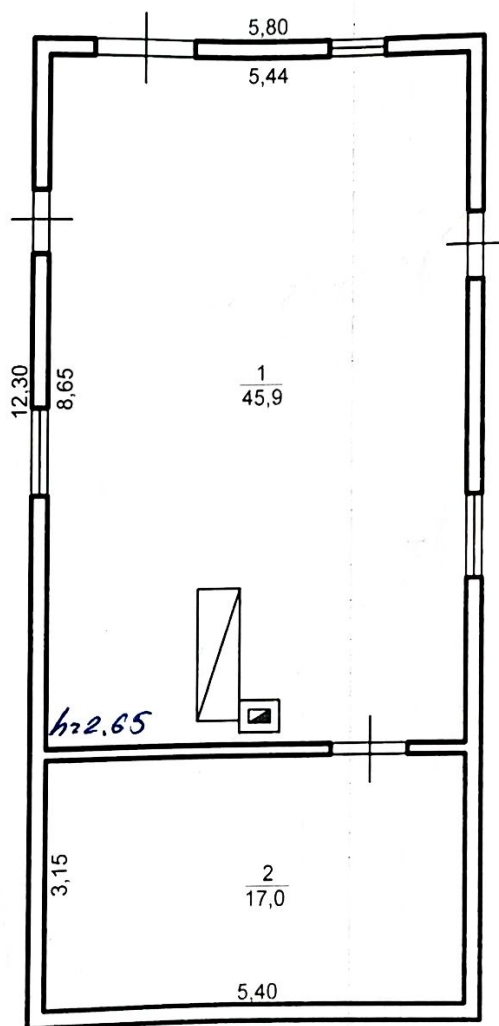

Приміщень до плану поверхів виробничого
будинку

№ 42, літер «В-1», вулиця (провулок, площа) С.Петлюри,
місто (селище, село) Володимирець

ПЛАН

поверху виробничого будинку


БУДІВЛЯ ГАРАЖА

Літер Г-І по вул. С.Петлюри буд. №42

Район Володимирецький місто(селище, село) Володимирець

Маштаб 1:100

1-й поверх

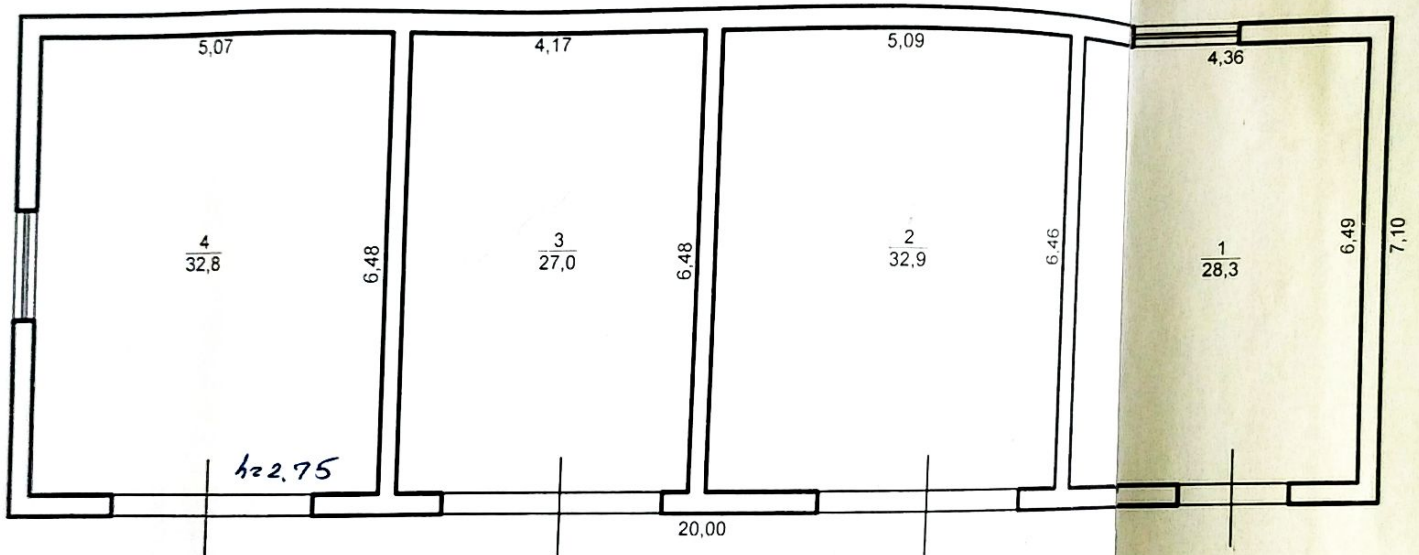

ЕКСПЛІКАЦІЯ
Приміщень до плану поверхів виробничого
будинку
№ 42, літер «Г-1», вулиця (провулок, площа) С.Петлюри,
місто (селище, село) Володимирець

Літер	Поверхи	Номери громадських, виробничих приміщень	Номери приміщень	Призначення приміщень	Загальна площа приміщень (підрахована за формулами гр.6) (кв.м.)	Площа приміщень (кв.м.)			Площа літніх приміщень (кв.м)	Площа приміщень загального користування (кв.м.)	Самочинно збудована, переобладнана площа приміщень (кв.м.)	Примітка
						Корисна (сума гр.9 та 10)	основна	допоміжна				
1	2	3	4	5	6	7	8	9	10	11	12	13
Г-1	1	1	1	гараж	28,3	28,3	28,3					
			2	гараж	32,9	32,9	32,9					
			3	гараж	27,0	27,0	27,0					
			4	гараж	32,8	32,8	32,8					
					121,0	121,0	121,0					

ПЛАН


поверху виробничого будинку

БУДІВЛЯ СКЛАДУ

Літер Д-1 по вул. С.Петлюри буд. №42
район Володимирецький місто(селище, село) Володимирець

Маштаб 1:100

1-й поверх

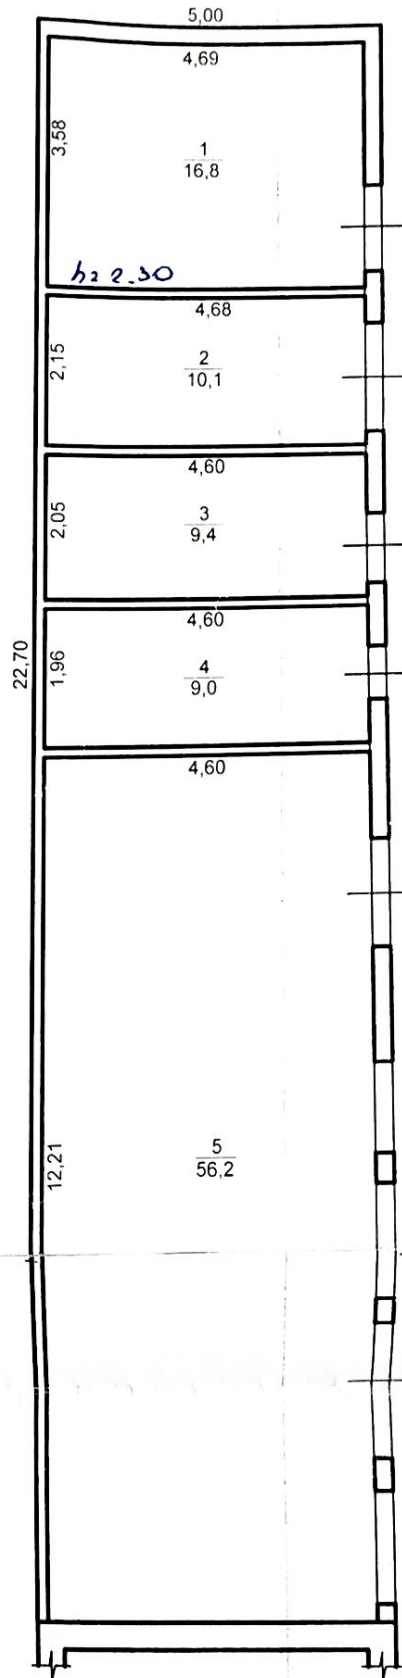

ЕКСПЛІКАЦІЯ
Приміщень до плану поверхів виробничого
будинку
№ 42, літер «Д-1», вулиця (провулок, площа) С.Петлюри,
місто (селище, село) Володимирець

[illegible]

ПЛАН

поверху виробничого будинку


БУДІВЛЯ СКЛАДУ ГСМ

Літер Д-І по вул. С.Петлюри буд. №42

Район Володимирецький місто(селище, село) Володимирець

Маштаб 1:100

1-й поверх

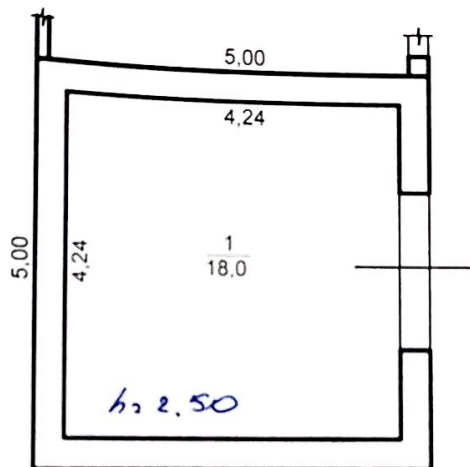

ЕКСПЛІКАЦІЯ

Приміщень до плану поверхів виробничого будинку


**№ 42, літер « д-1 », вулиця (провулок, площа) С.Петлюри,
місто (селище, село) Володимирець**

[illegible]

ПЛАН
поверху виробничого будинку
БУДІВЛЯ СКЛАДУ
Літер Ж-І по вул. С.Петлюри буд. №42
Район Володимирецький місто(селище, село) Володимирець

Маштаб 1:100

1-й поверх

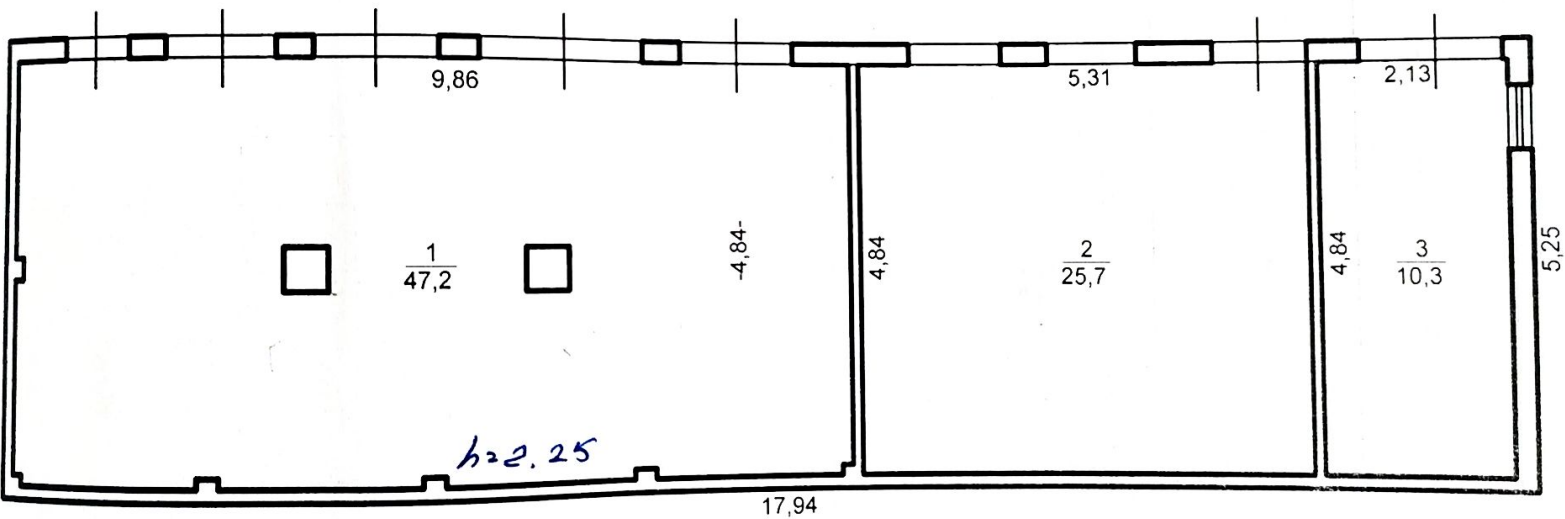

місто (селище, село) Володимирець

[illegible]

ХАРАКТЕРИСТИКА БУДИНКУ, ГОСПОДАРСЬКИХ БУДІВЕЛЬ ТА СПОРУД

[illegible]