
План покрівлі

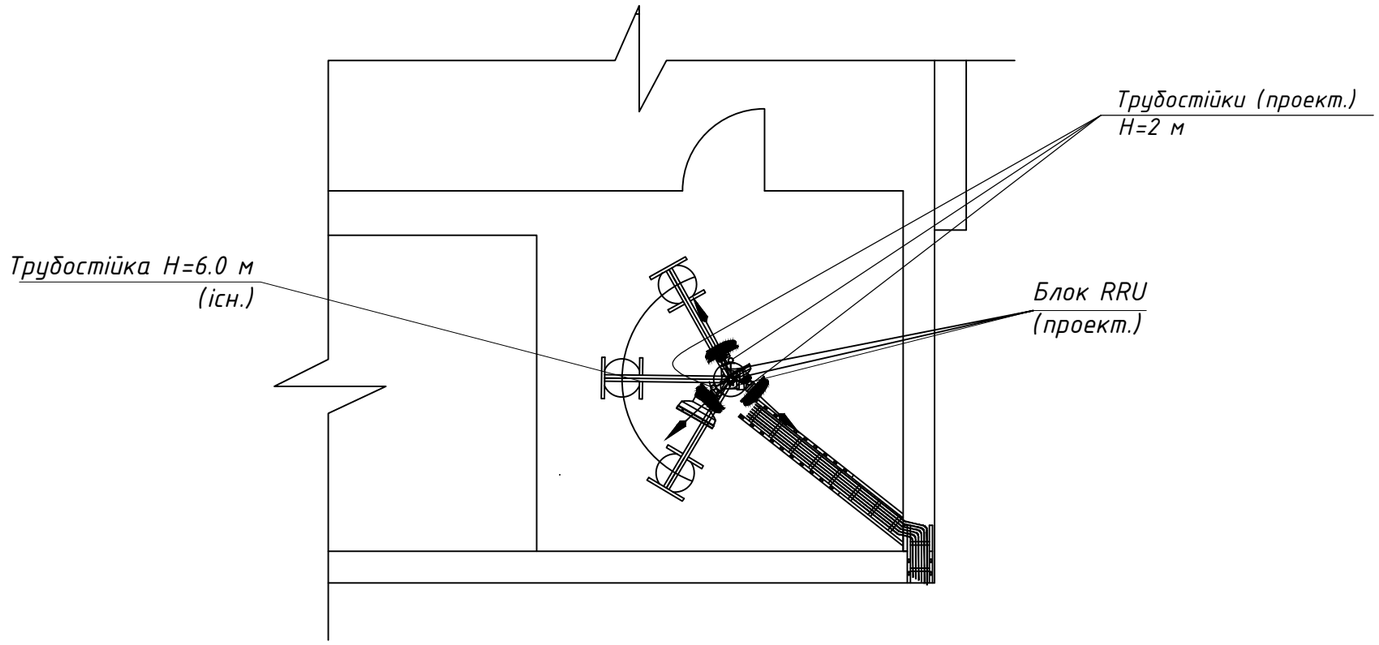


Узгоджено

Інв. N ориг. | Підпис і дата | Взам. інв. N

						2015.KH0075-АБ		
						Мережа оператора ТОВ "АСТЕЛІТ" для надання послуг мобільного зв`язку GSM900/GSM1800/IMT2000		
Зм	Кільк	Арк	N док	Підпис	Дата			
						Технічне переоснащення базової станції KH0075 за адресою: Харківська обл., м. Харків, вул. Астрономічна, 33.	Стадія	Аркуш	Аркушів
							р	2	
Затв.		Стасюк				План покрівлі.	ТОВ "ОЗОНЕ" Харків 2015		
Перевірив		Стасюк							
Виконав		Линник							

формат А3

1 - 1

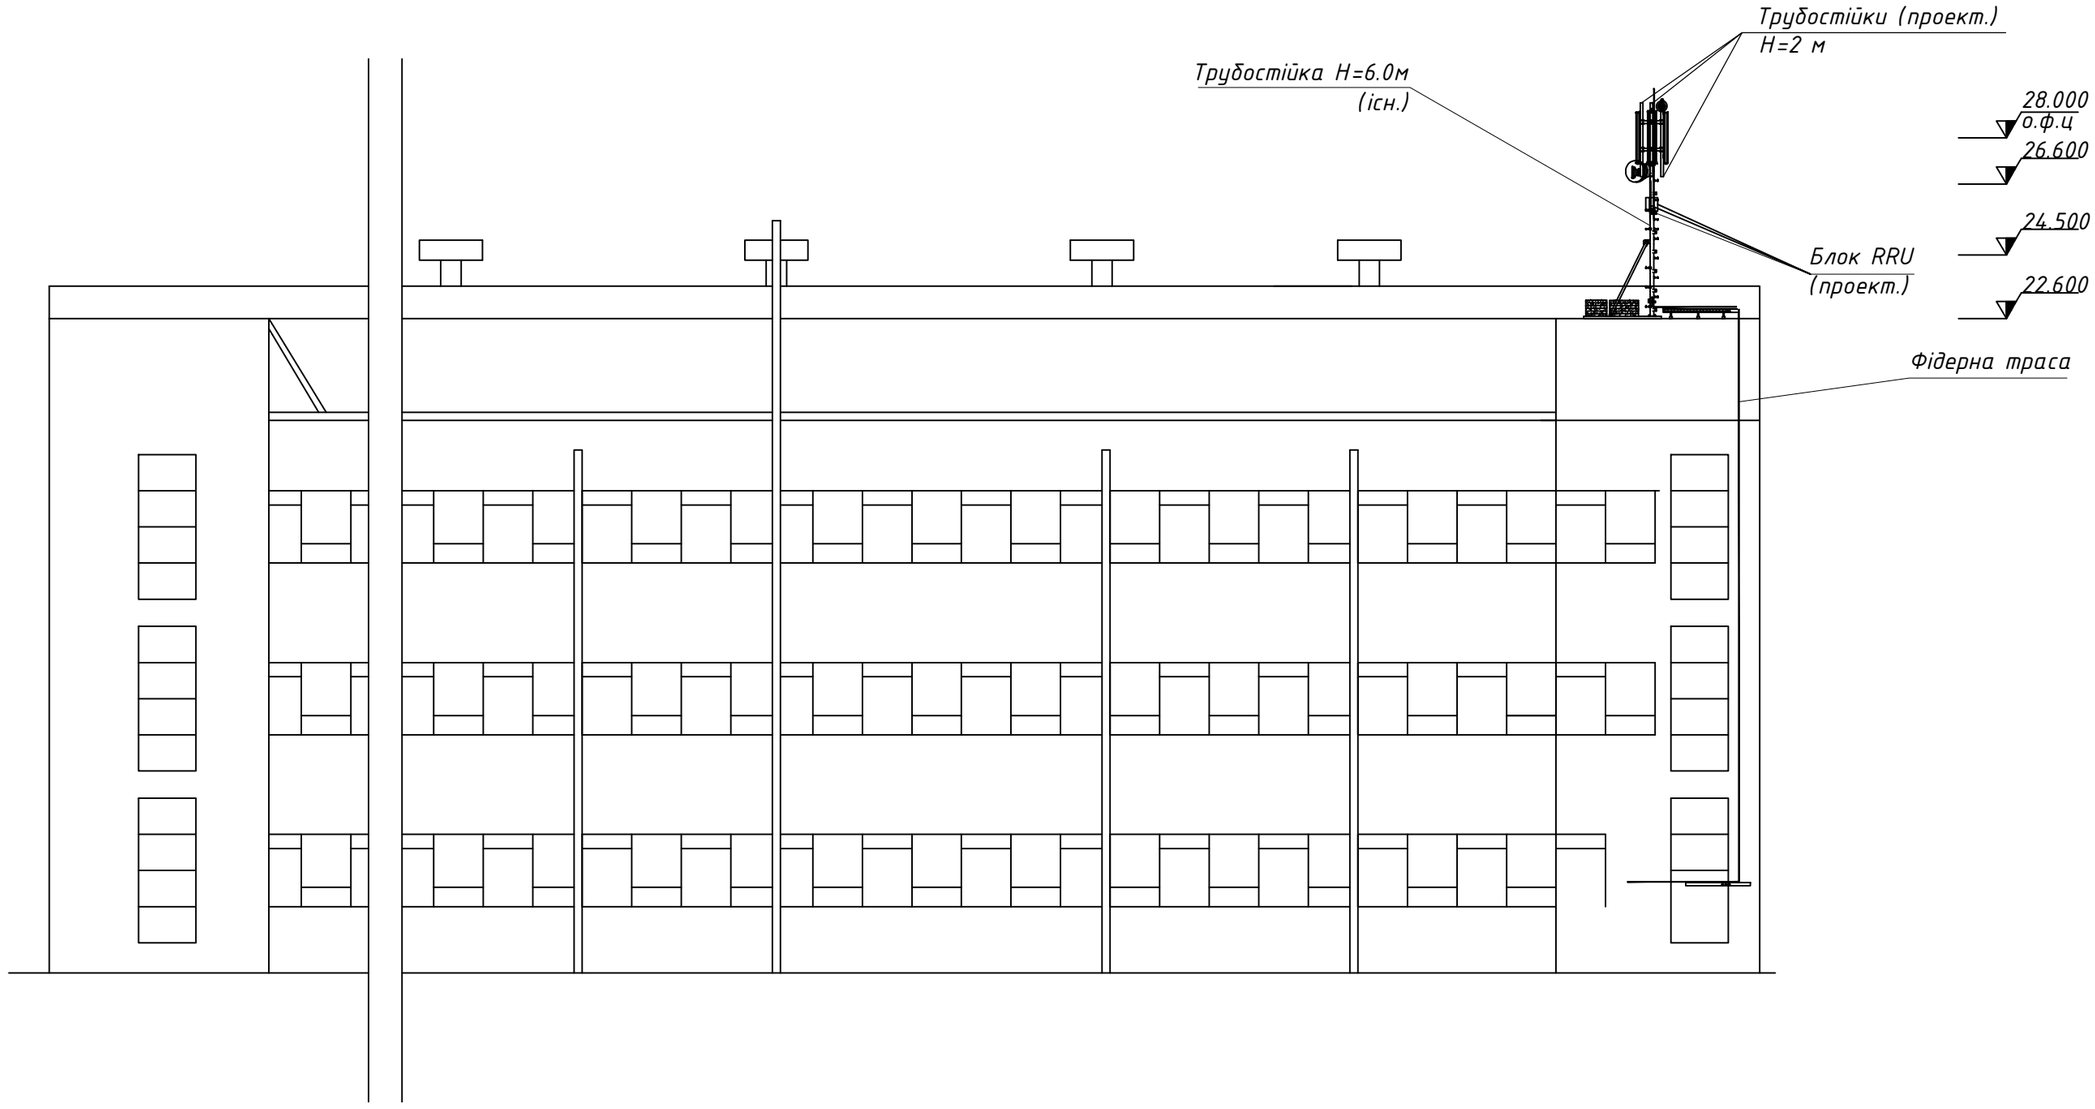

Узгоджено

Інв. N ориг. | Підпис і дата | Взам. інв. N

Зм	Кільк	Арк	N док	Підпис	Дата	2015.KH0075-АБ			
						Мережа оператора ТОВ "АСТЕЛІТ" для надання послуг мобільного зв`язку GSM900/GSM1800/IMT2000			
						Технічне переоснащення базової станції KH0075 за адресою: Харківська обл., м. Харків, вул. Астрономічна, 33.	Стадія	Аркуш	Аркушів
							р	3	
Затв.		Стасюк				Розріз 1-1.	ТОВ "ОЗОНЕ" Харків 2015		
Перевірив		Стасюк							
Виконав		Линник							

формат А3