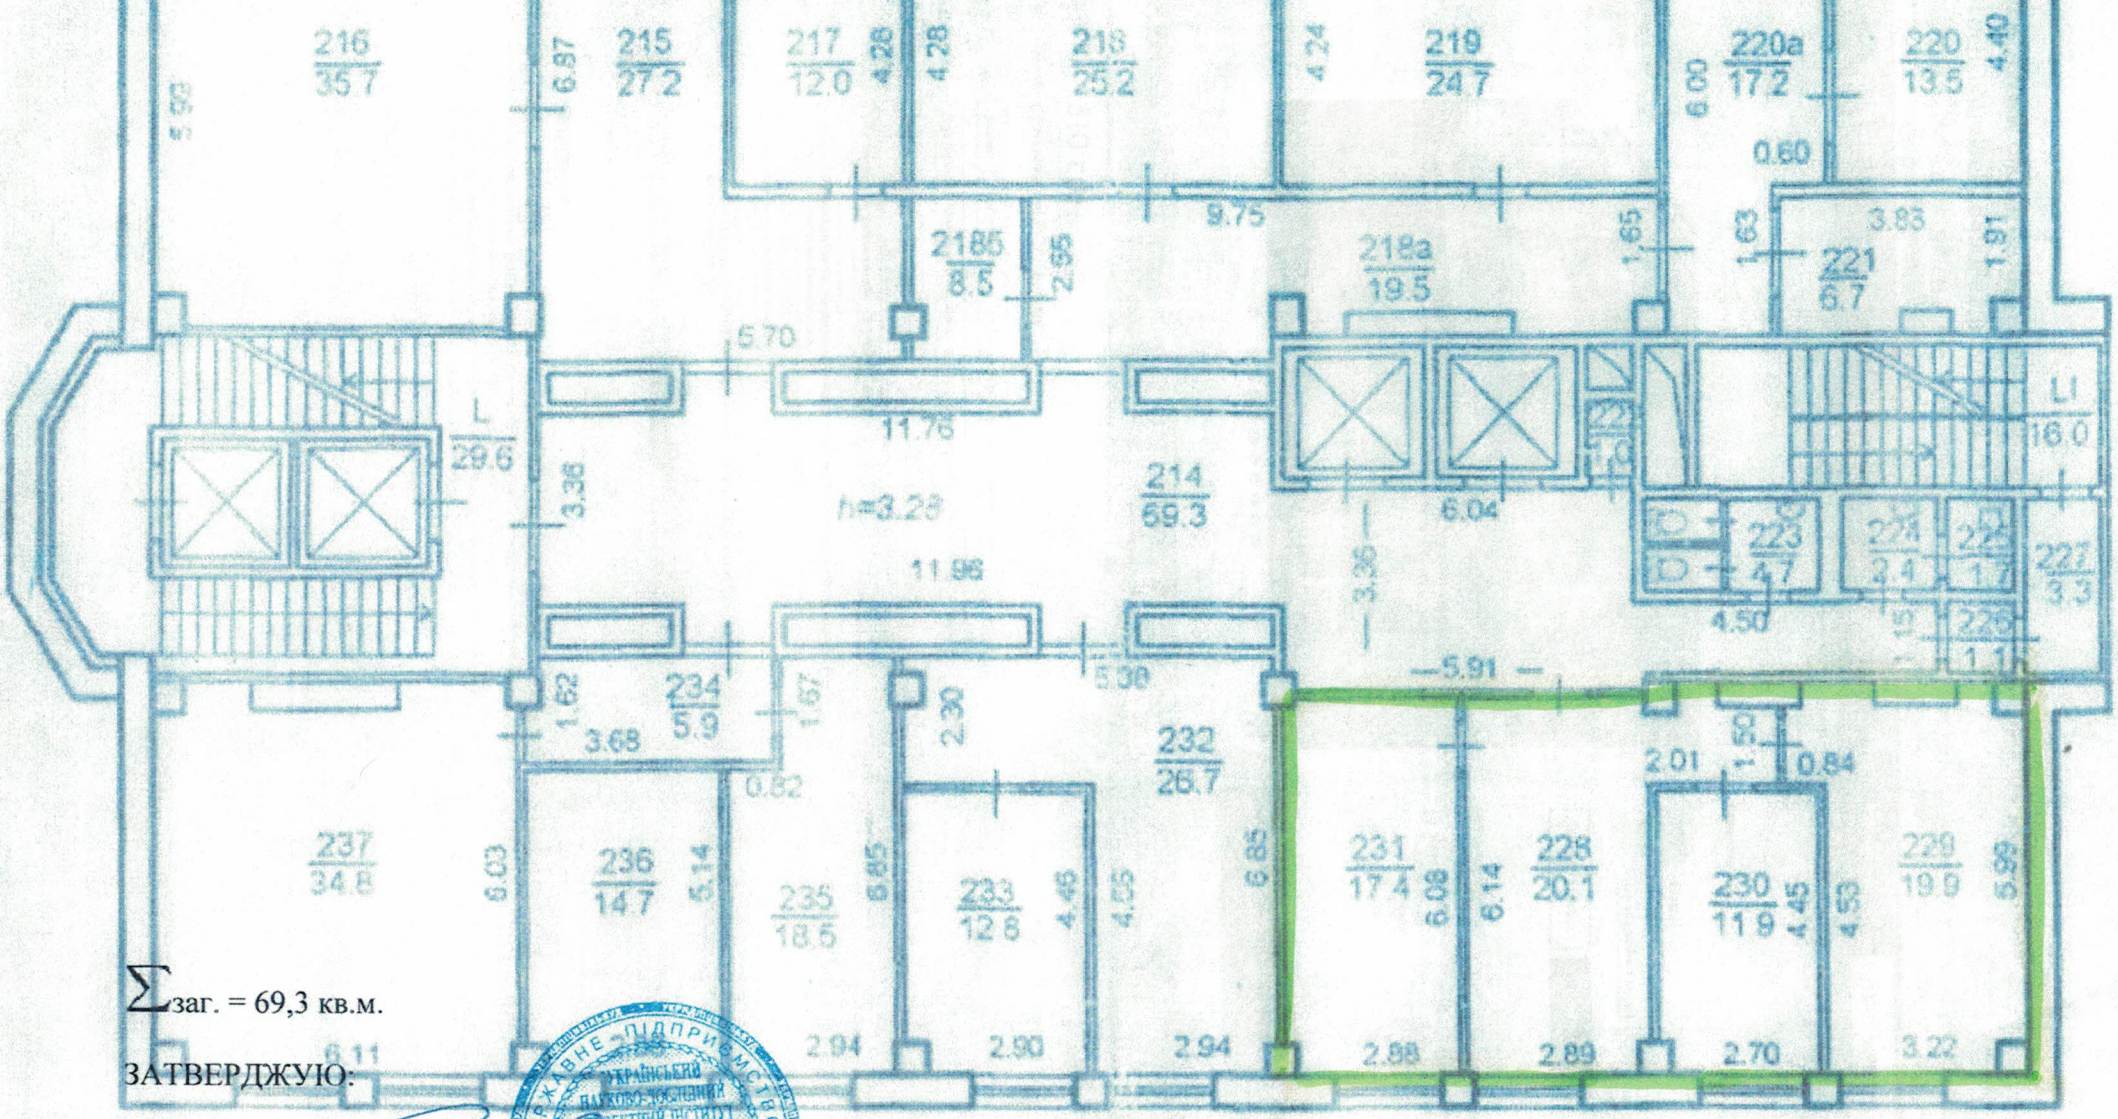


$\sum$заг. = 69,3 кв.м.

ЗАТВЕРДЖУЮ:

Т.в.о. директора _____ Р.В. Старинець

ДЕРЖАВНЕ ПІДПРИЄМСТВО УКРАЇНСЬКИЙ НАУКОВО-ДОСЛІДНИЙ ПРОЕКТНИЙ ІНСТИТУТ ЦИВІЛЬНОГО БУДІВНИЦТВА ТА ЛІНІЙНОГО БУДІВНИЦТВА
Ідентифікаційний код 02497683
УКРАЇНА * М. КИЇВ