Производственный корпус

ПОЭТАЖНЫЙ ПЛАН

на состояние литер «А»

по улице Военных строителей дом № 8

гор. (пос.) Сиавутич квартал №

Масштаб 1 : 200

Этаж I

Сиавутичское бюро технической инвентаризации

Начальник бюро Бокова Л.Н.

Составил

Проверил

Чертил Тугбаева С.А.

Копировал

Дата исполнения «02» 02 2004 г.

Бюро технической инвентаризации

Начальник бюро

Составил

Проверил

Чертил

Копировал
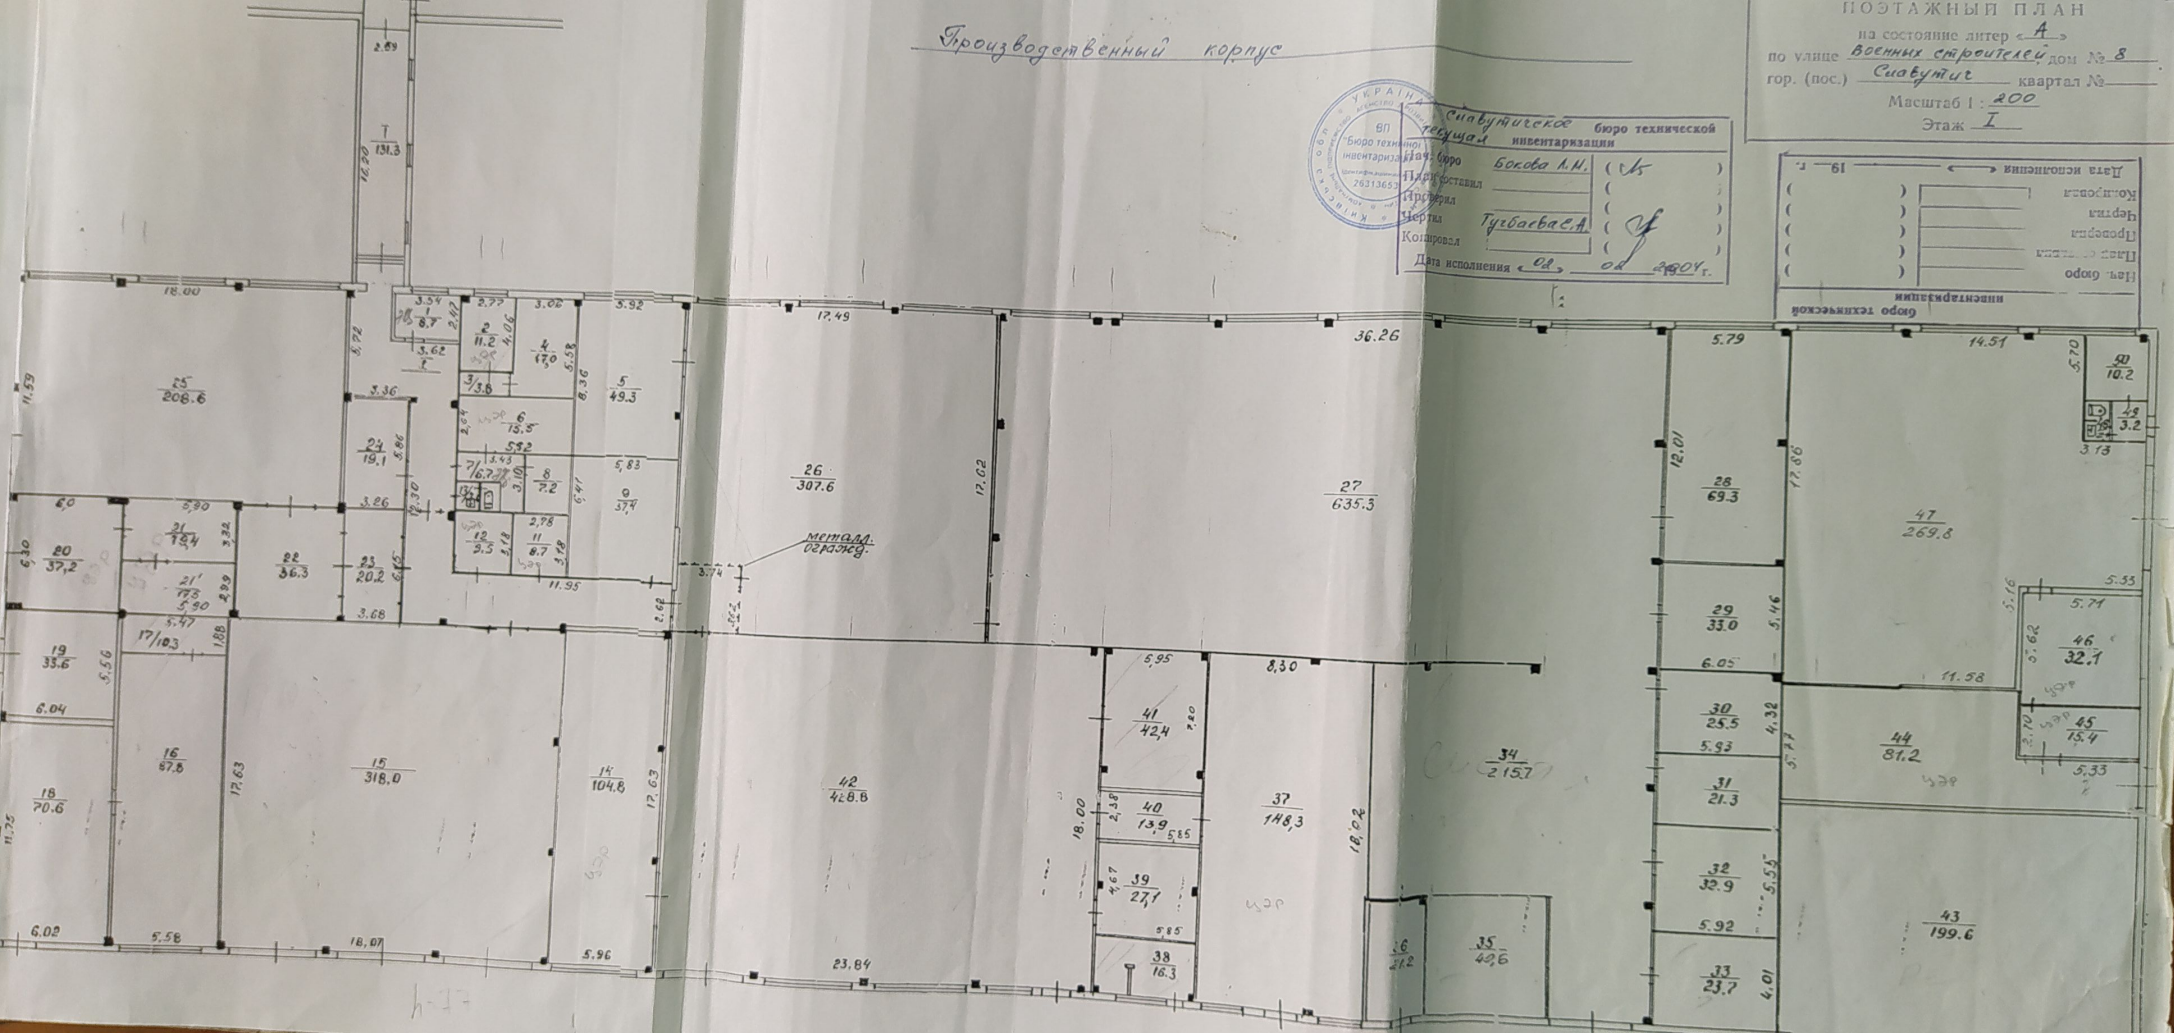
Дата исполнения «» 19 г.