



УКРАЇНА
ОКП «ІВАНО-ФРАНКІВСЬКЕ ОБЛАСНЕ
БЮРО ТЕХНІЧНОЇ ІНВЕНТАРИЗАЦІЇ

м.Івано-Франківськ, вул. С.Бандери, 77
код ЄДРПОУ 03346064
if.obti@gmail.com

тел. (0342) 52-61-60, 52-62-61 (факс)

Інвентаризаційна справа №

8835

ТЕХНІЧНИЙ ПАСПОРТ

на громадський будинок з господарськими (допоміжними) будівлями та спорудами

Вулиця (провулок, площа) Горновала, № 49,

місто (селище, село) Івано-Франківськ

район _____,

область Івано-Франківська

Замовник технічної інвентаризації або уповноважена ним особа (прізвище, ім'я, по батькові
фізичної особи або найменування юридичної особи)

Паспорт виготовлено станом на

«07» 08 2020 року



Керівник суб'єкта господарювання

В. Берег

(П. І. Б.)

Виконав

М. Савка

(П. І. Б., серія, номер кваліфікаційного сертифіката)

Перевірив


М. Савка



(П. І. Б., серія, номер кваліфікаційного сертифіката)



Схема

розміщення будівель по вул. Горьковола №49
м. Івано-Франківськ

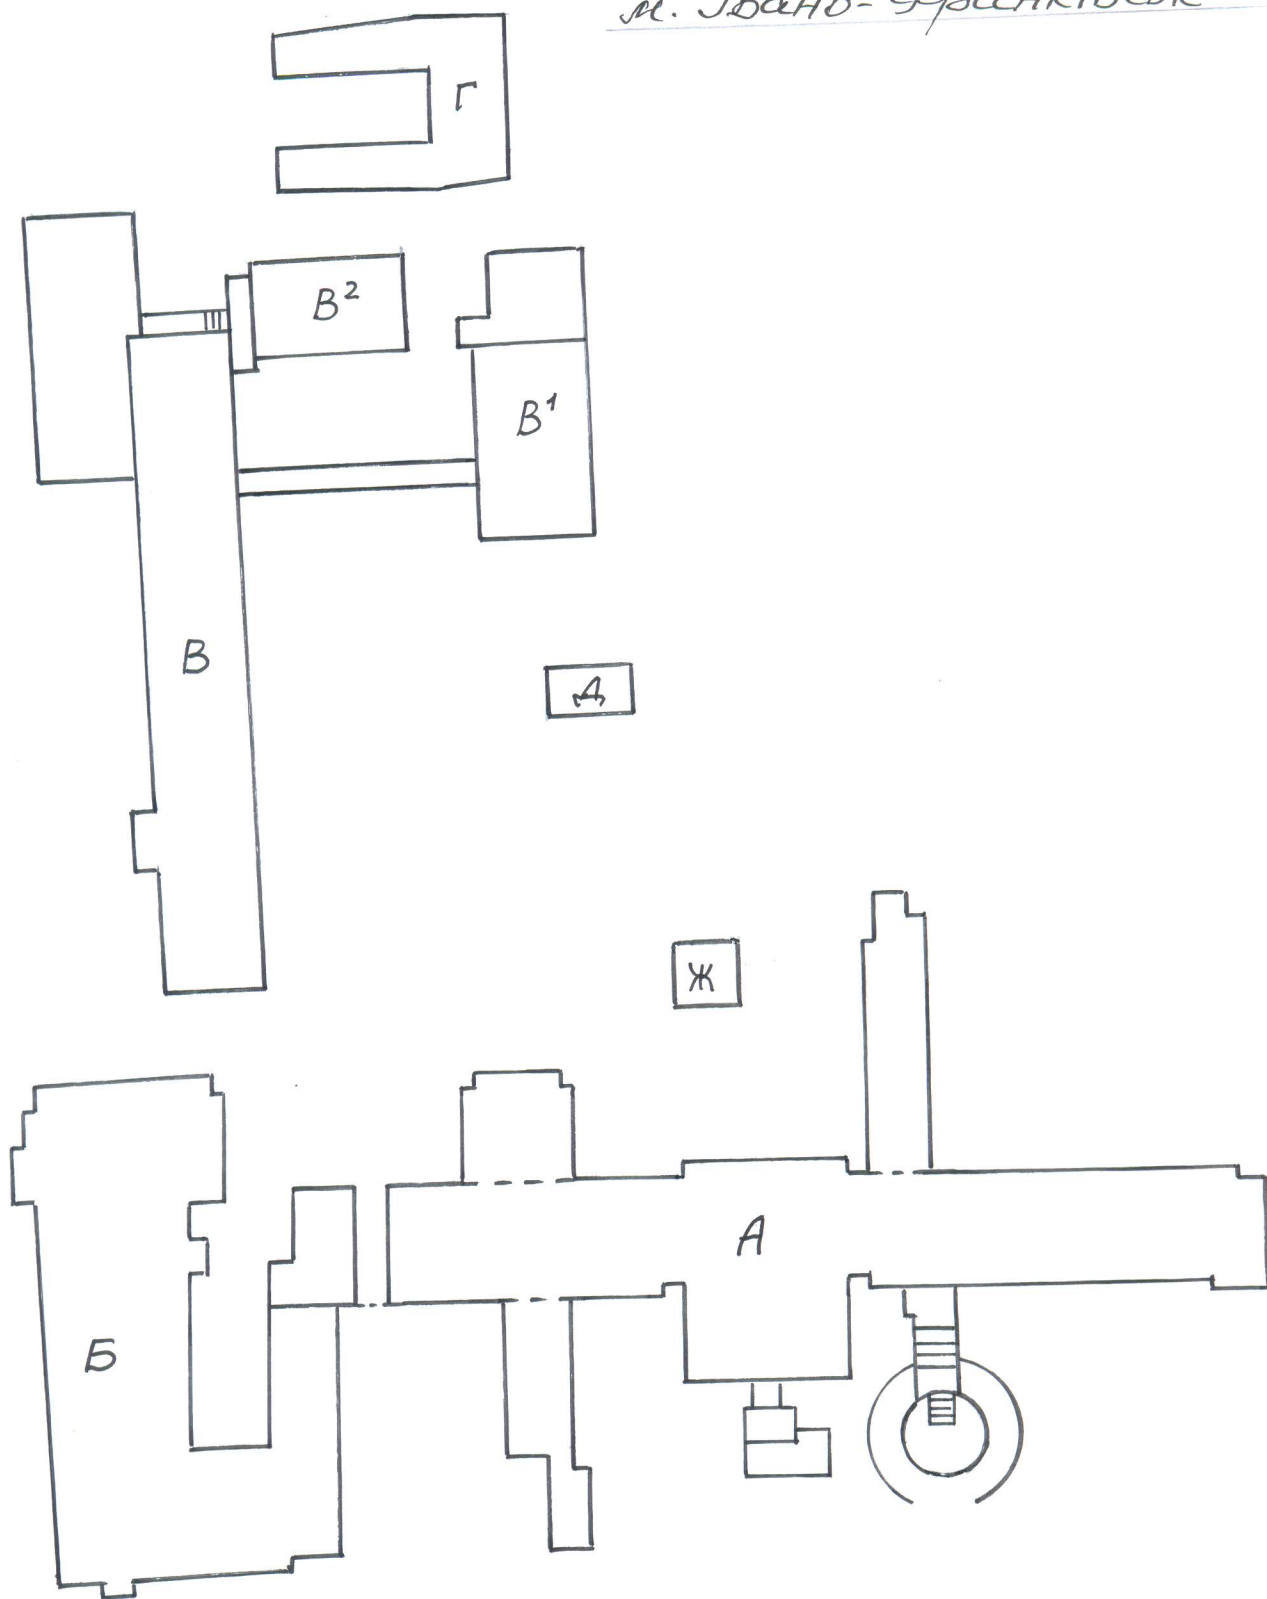

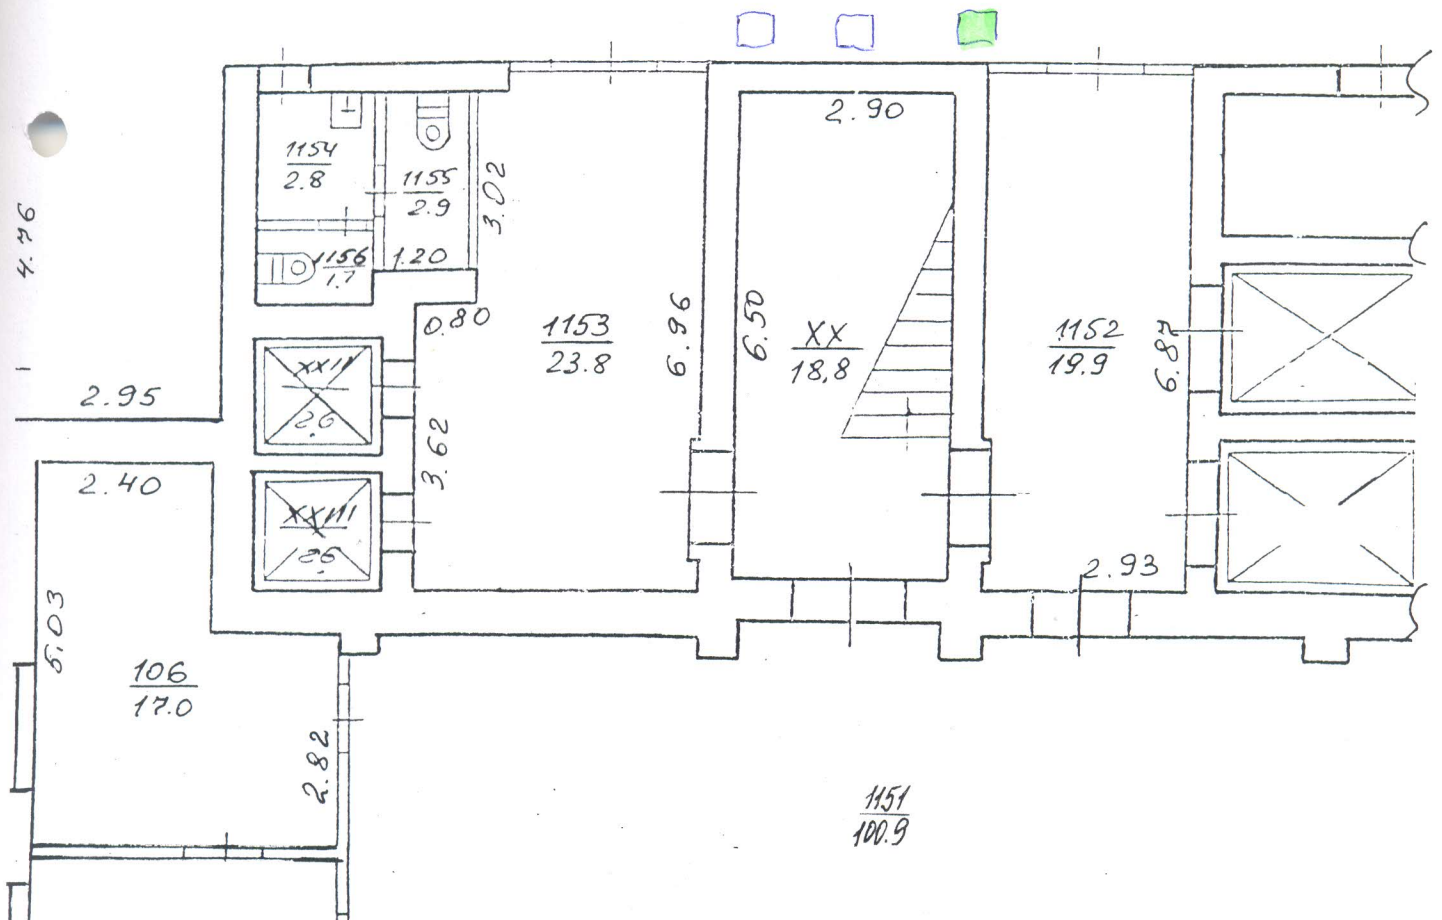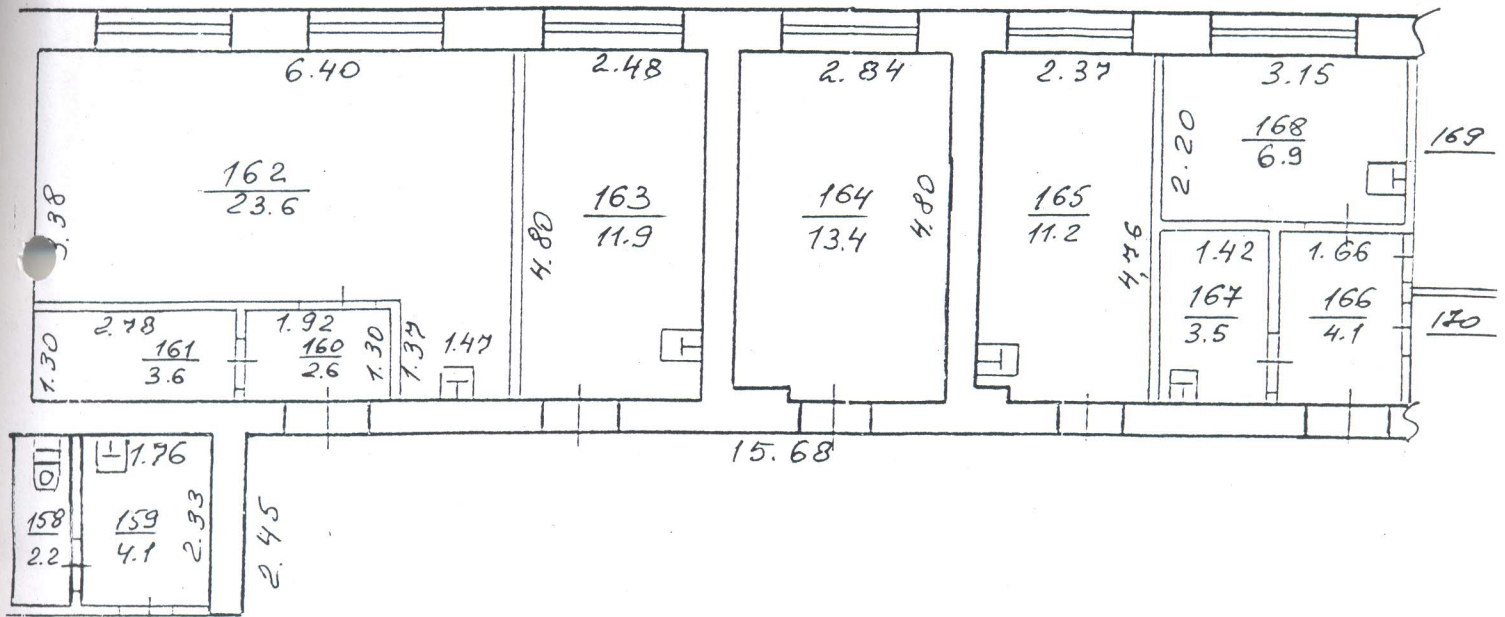

ЕКСПЛІКАЦІЯ

вулиця (провулок, площа)

місто (селище, село)

район

приміщення громадського будинку

Горькова

№ 49

Івано-Франківська

область

Івано-Франківська

Літер за планом	Поверхи	Номери груп приміщень	Номери приміщень	Призначення приміщень	Загальна площа приміщень (підрахована за формулами розрахунку площі) (кв. м.)	Площа приміщень (кв. м.)			Площа літніх приміщень (кв. м.)	Площа приміщень загального користування (кв. м.)	Самовільно збудована, переобладнана площа приміщень (кв. м.)	Примітка
						корисна (сума гр. 8 та 9)	основна (кв. м.)	допоміжна (кв. м.)				
1	2	3	4	5	6	7	8	9	10	11	12	13
А	1		163	Кабінет	11,9		11,9					
			164	Кабінет	13,4		13,4					
			165	Кабінет УЗД	11,2		11,2					
			166	Коридор	4,1			4,1				
			167	Умивальник	3,5			3,5				
			168	Офіс	6,9		6,9					
			169	Лабораторія	9,9		9,9					
			170	Лабораторія	4,7			4,7				
			171	Кабінет	6,6		6,6					
			172	Коридор	288,3			288,3				
			172 ^а	Вестибюль	13,4			13,4				
			174	Камора	2,8			2,8				
			175	Антра	25,2		25,2					
			1146	Умивальник	1,6			1,6				
			1147	Умивальник	1,5			1,5				
			1148	Кабінет	10,7		10,7					
			1150	Кабінет	10,5		10,5					
			1149	Кабінет	9,6		9,6					
			1151	Вестибюль	100,9			100,9				
			1152	Хол мідга	19,9			19,9				
			1153	Хол мідга	23,8			23,8				
			1154	Умивальник	2,8			2,8				
			1155	Туалет	2,9			2,9				
			1156	туалет	1,7			1,7				
			1126	Коридор	35,0			35,0				
			1127	Коридор	8,6			8,6				
			1128	Коридор	21,3			21,3				
			177	Коридор	74,7			74,7				
			178	Кабінет, фінансов.	41,9		41,9					
			179	Пильова	8,9		8,9					

07 08 2020

166,7 611,5

п/п	Назва будівель та споруд	Рік спорудження/реконструкції	ОПИС ОСНОВНИХ КОНСТРУКТИВНИХ ЕЛЕМЕНТІВ						Інженерне обладнання							Висота (м)	Площа основи (забудови) (м²)	Об'єм (м³)
			фундамент	стіни	покриття	переkritтя	підлога	сходи	електрика	водопровід	каналізація	газопровід	ліфт	сміттєпровід	вид опалення			
1	2	3	4	5	6	7	8	9	10	11	12	13	14	15	16	17	18	19
А	Гінекологічний корпус	1989	б/бет	цегла	шифр метал. проф.	з/бет. напел. кер.пл.	напел. дощик. бет. кер.пл.	бетон	так	так	так	так			центр	18.0	3801,9	6929
а	сходи						бетонні										286,0	
Б	Обласний перекатарний центр	1932 1971	цегла з/бет. бл.	цегла	шифр	з/бет. напел. кер.пл.	напел. дощик. бет. кер.пл.	бетон	так	так	так	так					1804,1	2576
б	сходи						бетонні										87,8	
В	Акушерський корпус	1980	з/бет. блоки	цегла	шифр	з/бет. напел. кер.пл.	напел. дощик. бет. кер.пл.	бетон	так	так	так	так			центр	19,4	1831,4	3000
в	сходи						бетонні										150,4	
В'	Господарський блок	1980	з/бет. блоки	цегла	шифр	з/бет. напел. кер.пл.	напел. дощик. бет. кер.пл.	бетон	так	так	так	так			центр	3,55	511,8	1817
в'	Терехів		з/бет. блоки	цегла	шифр	з/бет. напел. кер.пл.	напел. дощик. бет. кер.пл.	бетон	так	так						2,75	195,7	538
в'	сходи						бетонні										5,5	
В²	Харчоблок	1980	з/бет. блоки	цегла	шифр	з/бет. напел. кер.пл.	напел. дощик. бет. кер.пл.	бетон								4,25	264,0	1799
в²	сходи						бетонні										51,6	
Г	Таракані	1995	б/бет	цегла	шифр	з/бет. напел. кер.пл.	напел. дощик. бет. кер.пл.	бетон	так							3,10	506,8	1660
Д	Хімічна	1980	б/бет	цегла	шифр	з/бет. напел. кер.пл.	напел. дощик. бет. кер.пл.	бетон								3,70	66,3	245
г	сходи						бетонні										16,4	
Ж	Традиційна	1989	б/бет	цегла	шифр	з/бет. напел. кер.пл.	напел. дощик. бет. кер.пл.	бетон								4,90	70,6	309

« 07 » 08 2020 року

