

ВИТЯГ

з Державного реєстру речових прав на нерухоме майно про реєстрацію права власності

Індексний номер витягу: 209430758
Дата, час формування: 19.05.2020 13:41:12
Витяг сформовано: Зима Юрій Валерійович, Снігурівська районна державна адміністрація, Миколаївська обл.
Підстава формування витягу: заява з реєстраційним номером: 39584783, дата і час реєстрації заяви: 16.05.2020 09:03:14, заявник: Соколенко Оксана Петрівна

Актуальна інформація про об'єкт нерухомого майна

Реєстраційний номер об'єкта нерухомого майна: 2082814648257
Об'єкт нерухомого майна: Виробничий (нежитловий) об'єкт, об'єкт житлової нерухомості: Ні
Опис об'єкта: А-1 склад 413,4 кв.м., Б-1 нежитлова будівля 63,6 кв.м.
Адреса: Миколаївська обл., Березнегуватський р., смт. Березнегувате, вулиця Павлова, будинок 1

Актуальна інформація про право власності

Номер запису про право власності / довірчої власності: 36540576

Тип права власності: Право власності
Дата, час державної реєстрації: 16.05.2020 09:03:14
Державний реєстратор: Зима Юрій Валерійович, Снігурівська районна державна адміністрація, Миколаївська обл.
Підстава для державної реєстрації права власності: Витяг з Єдиного реєстру об'єктів державної власності, серія та номер: б/н, видавник: ФОНД ДЕРЖАВНОГО МАЙНА УКРАЇНИ
Підстава внесення запису: Рішення про державну реєстрацію прав та їх обтяжень (з відкриттям розділу), індексний номер: 52286130 від 19.05.2020 13:35:50, Зима Юрій Валерійович, Снігурівська районна державна адміністрація, Миколаївська обл.
Форма власності: державна
Розмір частки: 1/1
Власники: ДЕРЖАВНЕ АГЕНТСТВО ВОДНИХ РЕСУРСІВ УКРАЇНИ, код ЄДРПОУ: 37472104, країна реєстрації: Україна

Витяг сформував: Зима Ю.В.

Підпис:



УКРАЇНА

Товариство з обмеженою відповідальністю
«Бюро правових послуг»

Область МИКОЛАЇВСЬКА

Район Березнегуватський

Населений пункт смт. Березнегувате

інвентаризаційна справа _____
реєстровий номер _____

ТЕХНІЧНИЙ ПАСПОРТ

на виробничий (нежитловий) об'єкт
(призначення)

адреса розташування об'єкта: вулиця Павлова, №

Власник, замовник (юридична, фізична особа)	Дата народження, ідентифікаційний номер/код ЄДРПОУ	Розмір частки власності
Снігурівське управління водного господарства	01033935	

Паспорт виданий станом на « 03 » листопада 201 8 р.

Виконавець: _____

Логінов Є.М.

Керівник: _____


Костенюк М.В.

Технічний паспорт виданий за
матеріалам наданим в
архіву КП «ММБТ»


Головний інженер _____

Кваша _____

ПЛАН
ВИРОБНИЧОГО ОБ'ЄКТУ
літ."А-1" - "Склад", №1, вул. Павлова, с.м.т. Березнегuate
Масштаб 1:100(200)

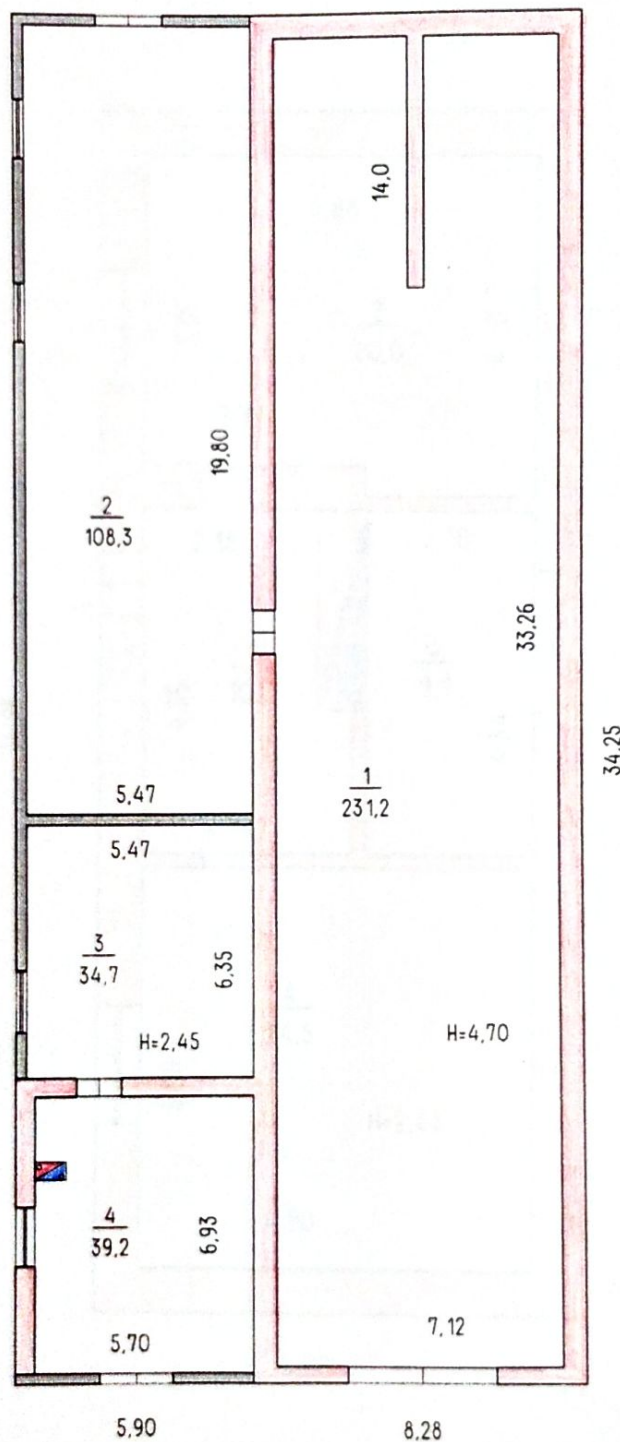


ПЛАН
ВИРОБНИЧОГО ОБ'ЄКТУ
літ. "А-1" - "Склад", №1, вул. Павлова, с.м.г. Березнегувате
Масштаб 1:100(200)

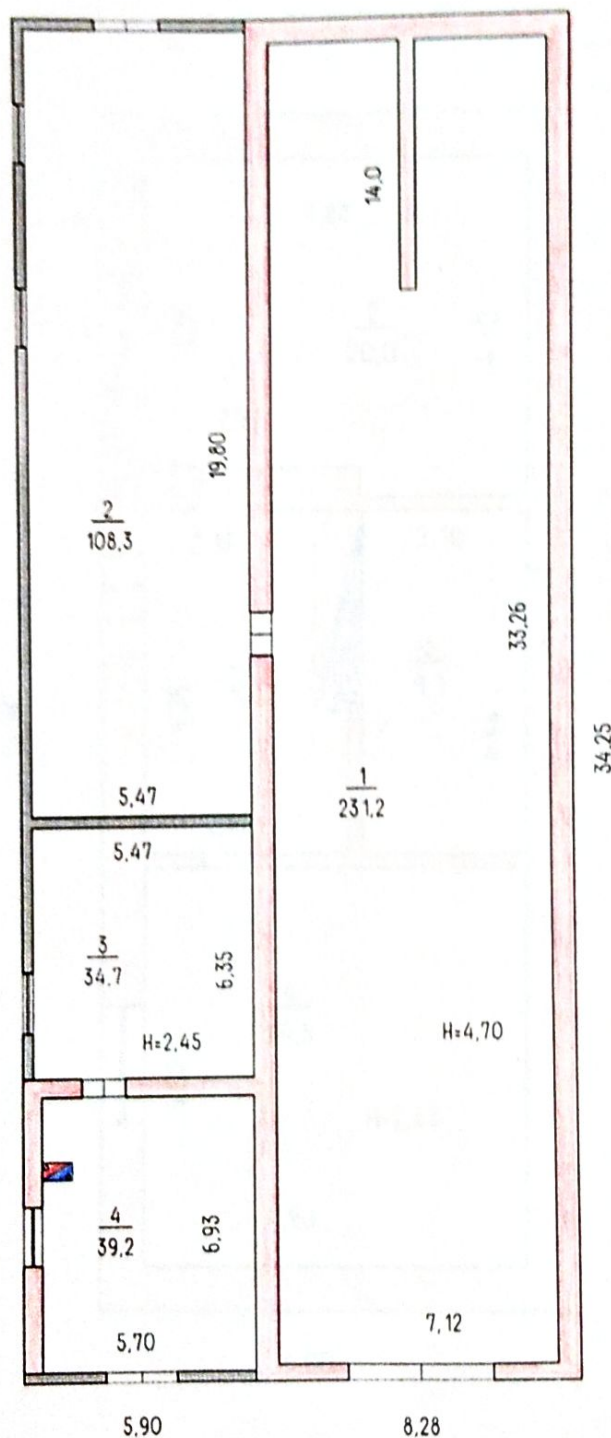

ПЛАН ВИРОБНИЧОГО ОБ'ЄКТУ

літ."Б-1" - "Нежитлова будівля", №1, вул. Павлова, с.м.т. Березнегувате

Масштаб 1:100(200)

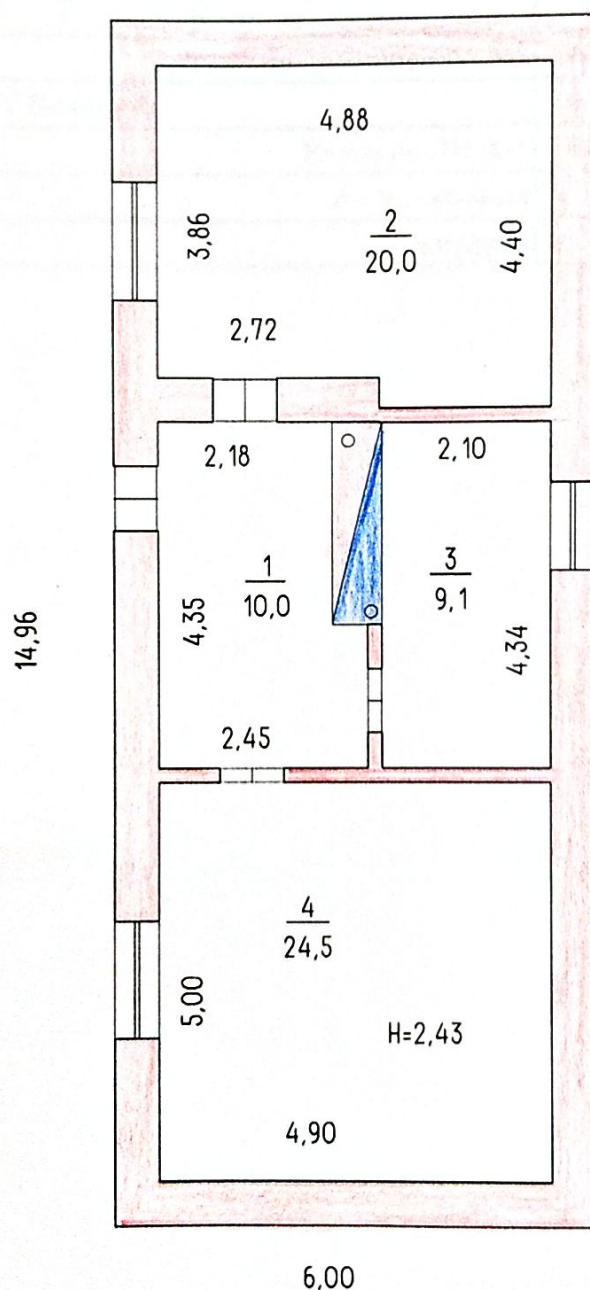

ЕКСПЛІКАЦІЯ

приміщень до плану поверхів будівлі

№1 літер "А-1" - "Склад" , вул. Павлова, с.м.т. Березнегувате

По- верхи	№ примі- щень	Номери кімнат	Призначення кімнат	Площа кімнат (кв.м)			Літні приміщення, площадки
				загаль- ня	основна	допо- міжна	
1	2	3	4	5	6	7	8
1	1	1	Склад (о)	231.2	231.2	-	-
1	1	2	Склад (о)	108.3	108.3	-	-
1	1	3	Склад (о)	34,7	34,7	-	-
1	1	4	Склад (о)	39,2	39,2	-	-
Разом по приміщенню №1				413,4	413,4		
	Разом по поверху Поверх 1			413,4	413,4	0,00	
Разом по Літ.А-1				413,4	413,4		
в т.ч.: основна					413,4		
житлова							

-->

ЕКСПЛІКАЦІЯ**приміщень до плану поверхів будівлі****№1 літер "Б-1" - "Нежитлова будівля" , вул. Павлова, с.м.т. Березнегувате**

По- верхи	№ примі- щень	Номери кімнат	Призначення кімнат	Площа кімнат (кв.м)			Літні приміщення, площадки
				загаль- на	основна	допо- міжна	
1	2	3	4	5	6	7	8
1	1	1	Коридор	10.0	-	10.0	-
1	1	2	Основне(о)	20.0	20.0	-	-
1	1	3	Основне(о)	9.1	9.1	-	-
1	1	4	Основне(о)	24.5	24.5	-	-
Разом по приміщенню №1				63.6	53.6	10.0	
	Разом по поверху Поверх 1			63.6	53.6	10.0	
Разом по Літ.Б-1				63.6	53.6	10.0	
в т.ч.: основна					53.6		
житлова							

Технічна характеристика виробничого об'єкту

Загальні відомості

Літ. А-1

Серія проекту

Рік побудови

1991 р.

Кількість поверхів(шт.)

1

Площа забудови (м2)

485.7 ✓

Об'єм будівлі (м3)

1964

Загальна площа (м2)

413.4 ✓

Основна площа (м2)

413.4

Площа службових приміщень (м2)

-

Площа балконів, лоджій і терас (м2)

Кількість кімнат(шт.)

1

Кількість приміщень(шт.)

4

Матеріал стін

камінь вапняк

Залишкова балансова вартість (грн.)

Інвентаризаційна вартість (грн.)

-

Відсоток зносу

-

Форма №7.7

ЗАГАЛЬНА ВАРТІСТЬ

виробничого об'єкту,

господарських будівель та споруд станом на 18.06.2018

Літер за планом	Назва будинків, господарських будівель та споруд	Вартість будинку, господарських будівель та споруд (грн.)		Вартість усього (грн.)	
		Будівельна (балансова)	Інвентариза- ційна	Будівельна (балансова)	Інвентариза- ційна
Літ. А-1	Склад		-		-

-->

Технічна характеристика виробничого об'єкту

Загальні відомості

Літ. Б-1

Серія проекту	
Рік побудови	1991 р.
Кількість поверхів(шт.)	1
Площа забудови (м2)	89.8 ✓
Об'єм будівлі (м3)	242
Загальна площа (м2)	63.6 ✓
Основна площа (м2)	53.6
Площа службових приміщень (м2)	10.0
Площа балконів, лоджій і терас (м2)	
Кількість кімнат(шт.)	1
Кількість приміщень(шт.)	4
Матеріал стін	камінь бут
Залишкова балансова вартість (грн.)	
Інвентаризаційна вартість (грн.)	-
Відсоток зносу	-

Форма №7.7

ЗАГАЛЬНА ВАРТІСТЬ

виробничого об'єкту,

господарських будівель та споруд станом на 18.06.2018

Літер за планом	Назва будинків, господарських будівель та споруд	Вартість будинку, господарських будівель та споруд (грн.)		Вартість усього (грн.)	
		Будівельна (балансова)	Інвентариза- ційна	Будівельна (балансова)	Інвентариза- ційна
Літ. Б-1	Нежитлова будівля		-		-

⇒

ХАРАКТЕРИСТИКА ВИРОБНИЧОГО ОБ'ЄКУ, ГОСПОДАРСЬКИХ БУДІВЕЛЬ ТА СПОРУД

Літер	Назва об'єкта	Рік побудови	Опис основних конструктивних елементів						Інженерне обладнання					Площа (кв.м)	Висота (м)	Об'єм (куб.м)	Будівельна вартість (грн.)	% зносу	Інвентаризаційна вартість (грн.)	Залишкова балансова вартість
			фундамент	стіни	покрівля	перекриття	підлога	сходи	електрика	водопровід	каналізація	газопровід	вид опалення							
1	2	3	4	5	6	7	8	9	10	11	12	13	14	15	16	17	18	19	20	21
A-1	Склад	1991	камінь бут	камінь вапняк	шифер	дерев'яні	бетон	-	Ні	Ні	Ні	Ні	-	485.7	5.00	1964	-	-	-	-
B-1	Нежитлова будівля	1991	камінь бут	камінь бут	шифер	дерев'яні, по балках	дошки на лагах	-	Ні	Ні	Ні	Ні	печі	89.8	2.70	242	-	-	-	-
Разом:																	-		-	