


ПЛАН  
 громадського будинку  
 Нежитлова будівля

літера " О "

|         |                   |                  |      |
|---------|-------------------|------------------|------|
| вулиця  | (провулок, площа) | Електрична       | № 15 |
| місто   | (селище, село)    | Дніпро           |      |
| район   |                   | Самарський       |      |
| область |                   | Дніпропетровська |      |

Масштаб 1:100

Поверх I

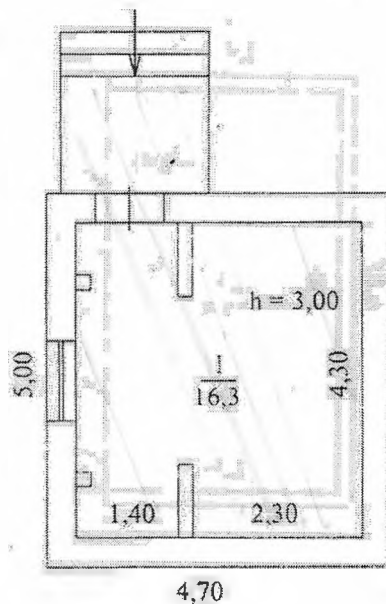

Генеральний директор  
 С.В. Домашенко

