


План кровли здания

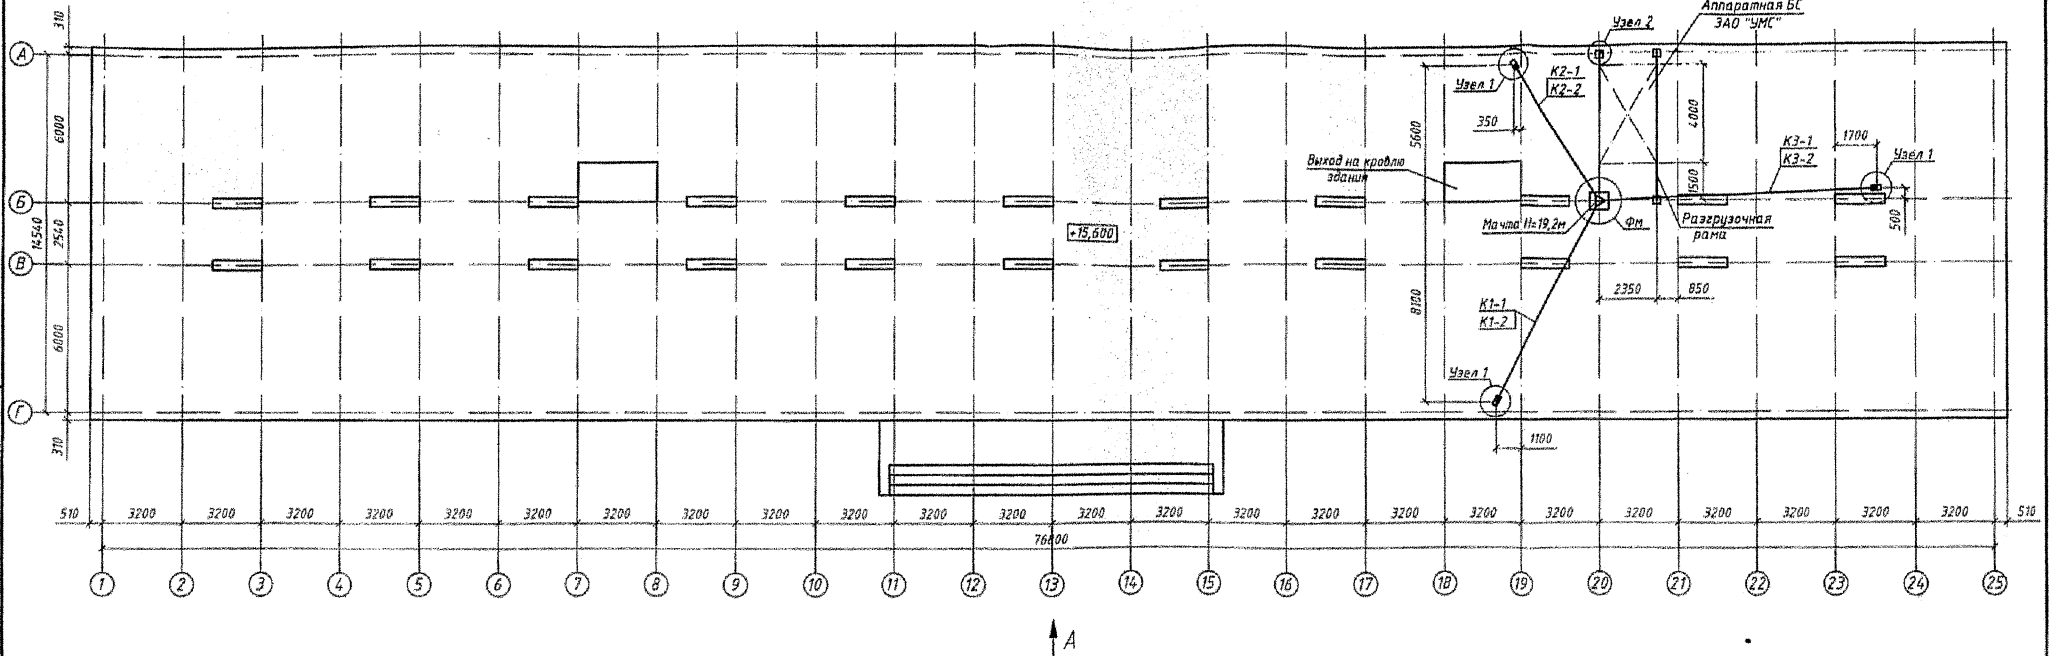

1. Исходные данные смотри листы АС-1, 2.
2. Вид А смотри лист АС-4.
3. Над горизонтальным участком кабель-роста и контейнером выполнить ледозащиту.
4. Контейнер аппаратной БС установить на разгрузочную раму (см. листы АС-9 и 10).
5. Фундамент мачты Фм смотри лист АС-7.
6. Узел 1 смотри лист АС-8.
7. Узел 2 смотри лист АС-10.
8. Марки К1-1, 1-2, 2-1, ..., К3-2 смотри лист АС-12.
9. За условную отметку 0,000 принят уровень земли.

					1012.07-АС			
					Базовая станция ЗАО "УМС" ODE ODE AXТ			
Изм.	Лист	И докум.	Подп.	Дата	Архитектурно-строительные решения	Стадия	Лист	Листов
Разраб.	Шаркевич	Шаркевич	Шаркевич			РП	3	12
ГИП	Шаркевич	Шаркевич	Шаркевич		План кровли здания.	ЧПКП "Укрпромэкспо"		
						г.Одесса 2007г.		

09.05
21-31