

81349

2768/136470363101

(призначення)

Шатилова Дача

Харків

[illegible]

"08" декабря 2014г

Директор БТИ

Дегтярьов М.И.

Виконано відповідно до кваліфікаційного
сертифікату АЕ №001060 відповідального
виконавця робіт з інвентаризації нерухомого
майна Дегтярьова М.І.


СХЕМАТИЧНИЙ ПЛАН ЗЕМЕЛЬНОЇ ДІЛЯНКИ

громадського будинку

офіс

(призначення)


вулиця Шатилова Дача № 4

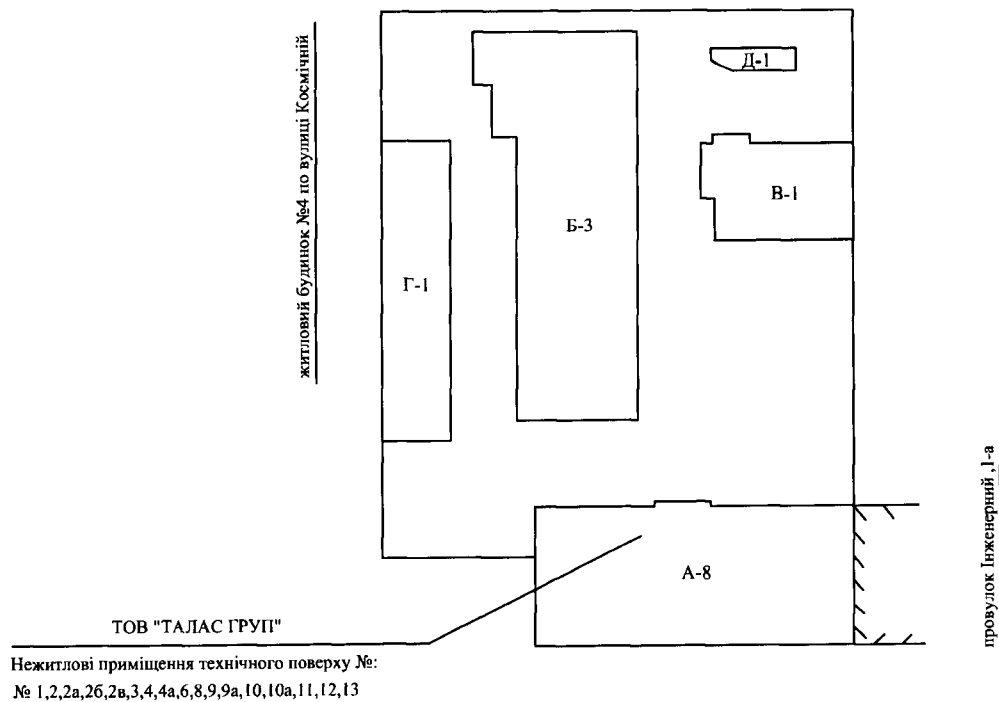

вулиця Шатилова Дача

Ідеальна частка нежитлових приміщень технічного поверху № 1,2,2а,26,2в,3,4,4а,6,8,9,9а,10,10а,11,12,13 в літ «А-8» загальною площею 200,6 кв.м по співвідношенню до площі усієї будівлі становить 3058/100000

Експлікація							
Літер за планом	Назва будинку, господарських будівель та споруд	Площа земельної ділянки у. т. ч.					
		Загальна площа	Під будинком, господарськими будівлями, та спорудами			Підзеленими насадженнями	Під дорожнім (твердим) покриттям
			Усього	Під будинком	Під господ. Будівлями та споруд.		
1	2	3	4	5	6	7	8
А-8	адміністративна будівля			880,1			
Розрахункова зовнішня площа нежитлових приміщень технічного поверху № 1, 2, 2а, 26, 2в, 3, 4, 4а, 6, 8, 9, 9а, 10, 10а, 11, 12, 13 в літ. «А-8» становить:							
				260,8			

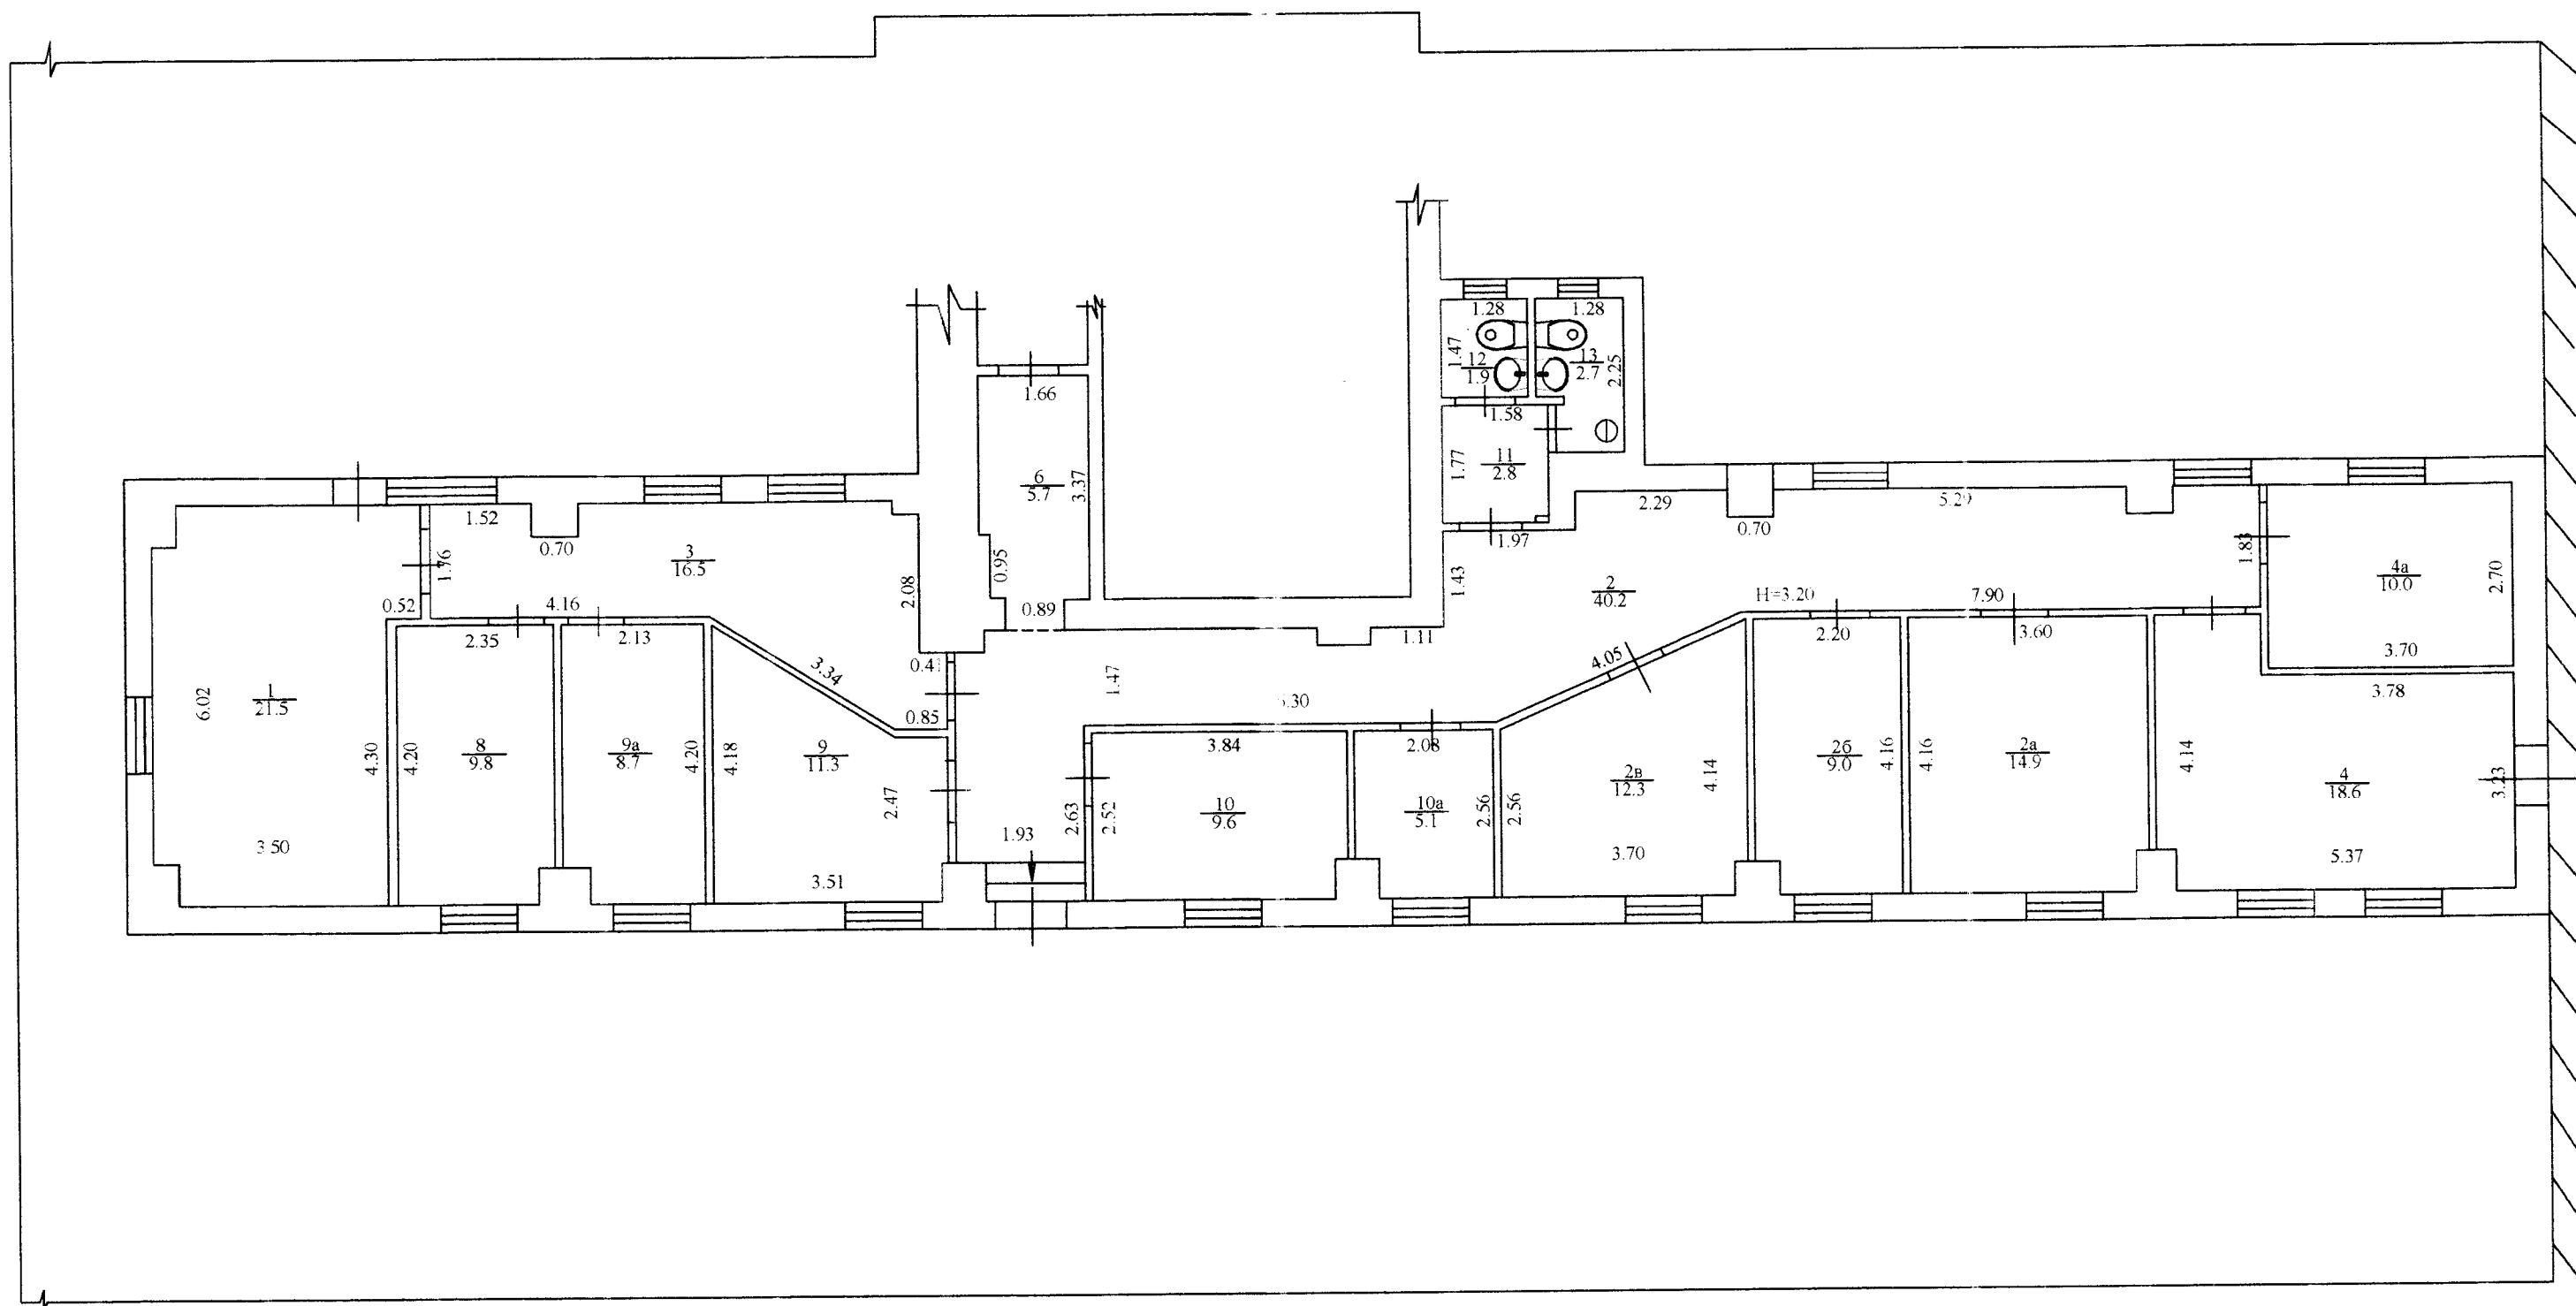

ПЛАН

поверхів громадського будинку

офіс

(призначення)

вулиця

Шатилова Дача

№

4

місто

Харків

Масштаб 1:100

Фрагмент технічного поверху в літ. «А-8»

ЕКСПЛІКАЦІЯ

приміщень до плану поверхів громадського будинку №

4

літер

"A-8"

вулиця

Шатилова Дача

micro

Харків

[illegible]

ХАРАКТЕРИСТИКА БУДИНКУ, ГОСПОДАРСЬКИХ БУДІВЕЛЬ ТА СПОРУД

[illegible]

