


ПЛАН ПОВЕРХІВ БУДІВЛІ

"ощадбанк"
(призначення)

місто Хуст
вул. Пирогова №-5а
(місце знаходження)

Поверх І літери "А"

масштаб 1:100

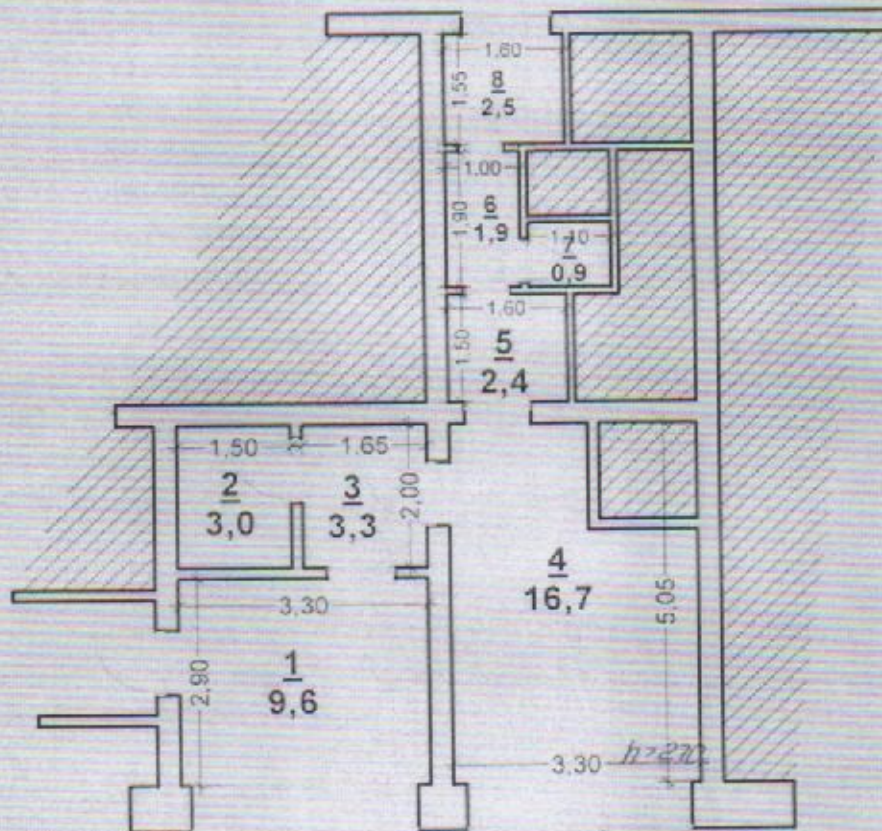

Виконала:

[Signature]

Божан Т.О.

10.11.2017р