


ПЛАН


нежитлове приміщення №20

будинок № 10 корпус 1 вул. Патріса Лумумби
м.Київ

Масштаб 1: 100

Поверх_1_

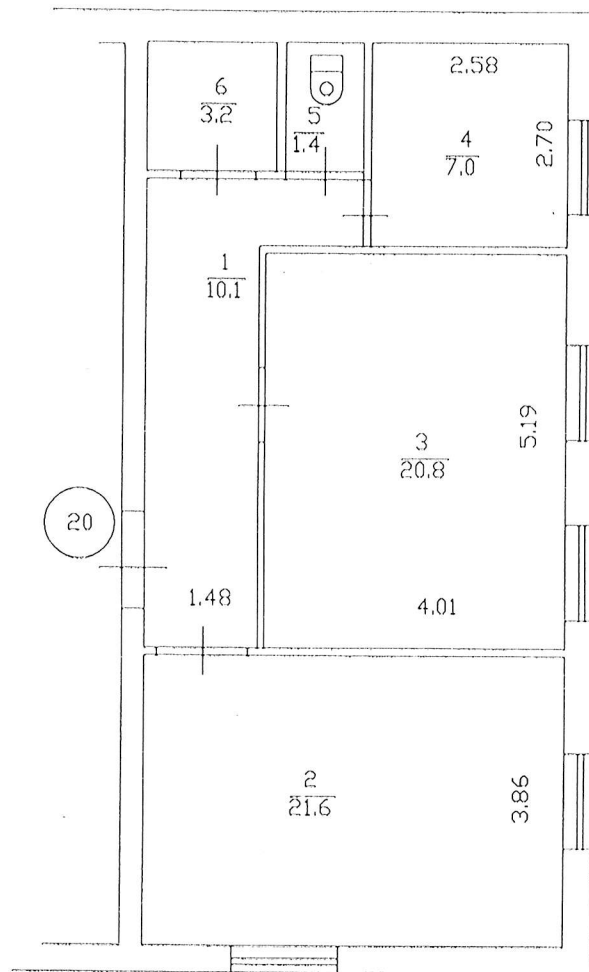

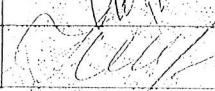ТОВ БЮРО ТЕХНІЧНОЇ ІНВЕНТАРИЗАЦІЇ		
Директор		Кушніренко О.В.
Перевірів		Поповиченко І.Ю.
Дата виконання	02.10	2017р.

ЕКСПЛІКАЦІЯ

№ 10 корпус1 , літер А

вулиця (провулок, площа)	вул. Патріса Лумумбі
місто (селище, село)	м. Київ

Літер за планом	Поверхи	Номери груп приміщень	Номер приміщень	Призначення приміщень	Загальна площа приміщень (підрахована за формулами розрахунку площ) (кв.м)	Площа приміщень (кв. м)			Площа літніх приміщень (кв.м)	Площа приміщень загального користування (кв.м)	Самостійно збудована, переобладнана площа приміщень (кв.м)	Примітка
						корисна (сума гр. 8 та 9)	основна	допоміжна				
1	2	3	4	5	6	7	8	9	10	11	12	13
А	1	20	1	коридор	10,1			10,1				
			2	основне	21,6		21,6					
			3	основне	20,8		20,8					
			4	підсобне	7,0			7,0				
			5	пбиральня	1,4			1,4				
			6	підсобне	3,2			3,2				
				Всього по нежитловому приміщенню №20	64,1		42,4	21,7				